





Gemeinde Schänis

Umklassierung Fuchswinkelstrasse von Gemeindestrasse 1.Klasse (1.03) zu Gemeindestrasse 2.Klasse (2.57)

Signalisationsplan 1:500

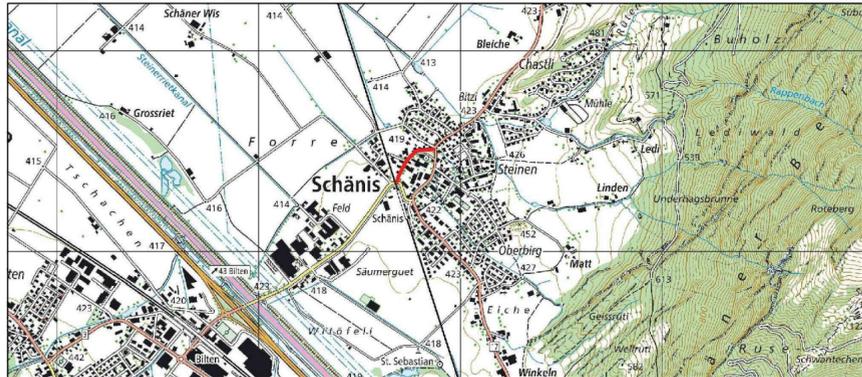

Index	Datum / Gez:	Bemerkung:
-	21.08.2018 / SA	Grundplan
a	06.01.2020 / SA	Titelblatt anpassen
b	-	-
c	-	-

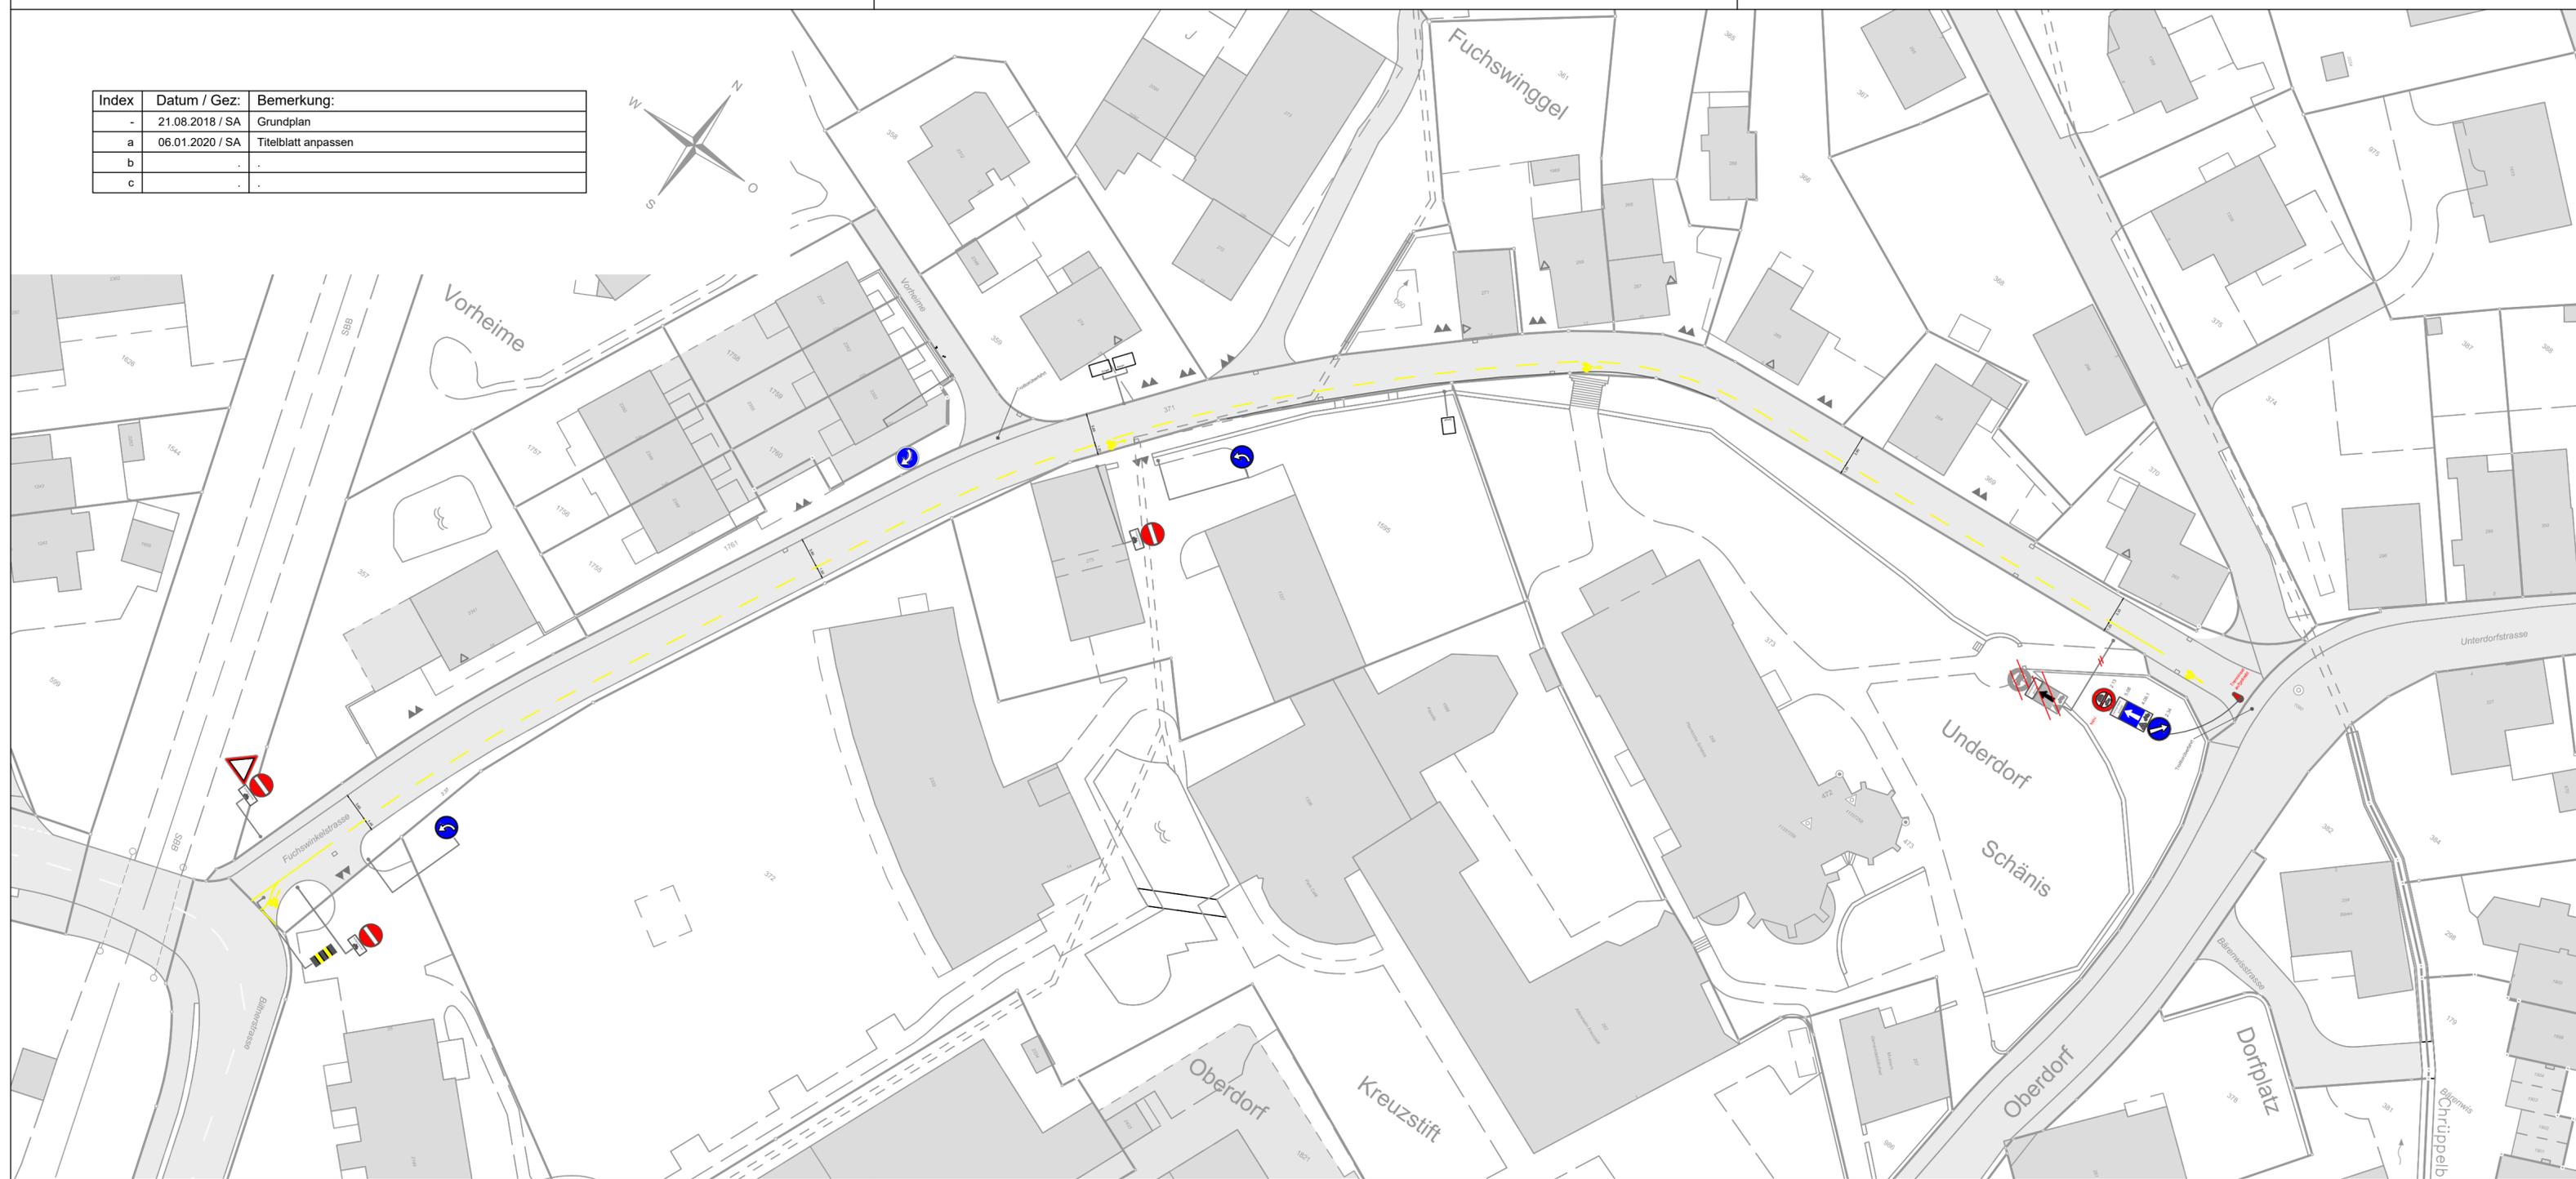

Genehmigungsprojekt



FREI+KRAUER AG | Ingenieurbüro für Hoch- und Tiefbau | www.frei-krauer.ch
Mythenstrasse 17 | 8640 Rapperswil | T 055 220 00 90 | ib@frei-krauer.ch
Zweigbüro Uznach | Dattikonstrasse 12 | 8730 Uznach | T 055 280 45 85

Format: 30 x 84 Datum / Gez: 04.02.2020 / SA Plan-Nr.: 9719-212a
Kom.: 9719 Geprüft: Die