

Kanton St. Gallen




Schanis SG

Sondernutzungsplan Hofbach

Festlegung Gewässerraum nach Art. 36a GSchG Baulinien


Querprofile M 1:100

Ausfertigung für		Projekt Nr.	Plan Nr.	Beilage Nr.
		8.015		3.01
Sondernutzungsplan	Projektverfasser:	Entwurf	Gezeichnet	Geprüft
	IG nipo - ewp		sc	Datum
				16.12.2020
				
	Bürgerrietstrasse 13 8730 Uznach Telefon 055 285 91 80 Fax 055 285 91 81 admin@nipo.ch	Format	m ²	

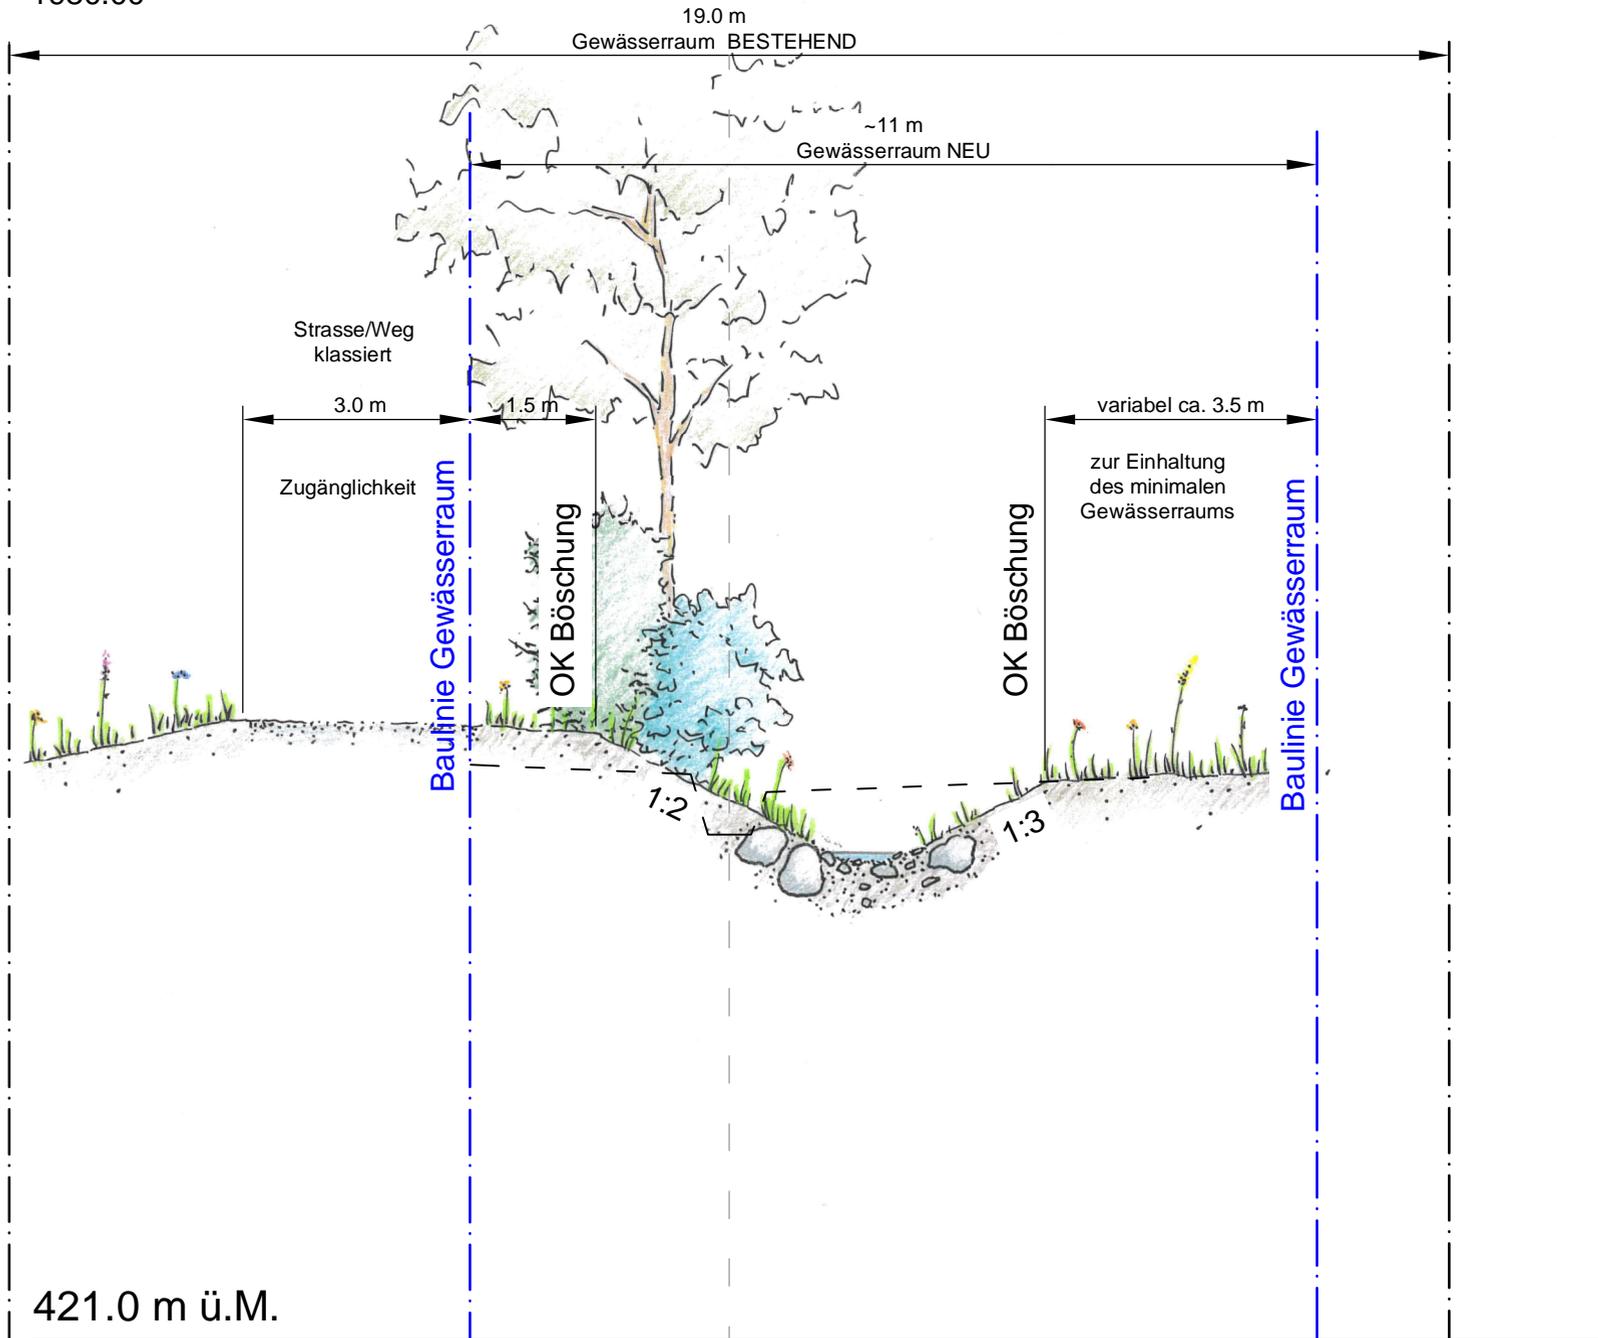

Querprofil 80
1730.00


1:100

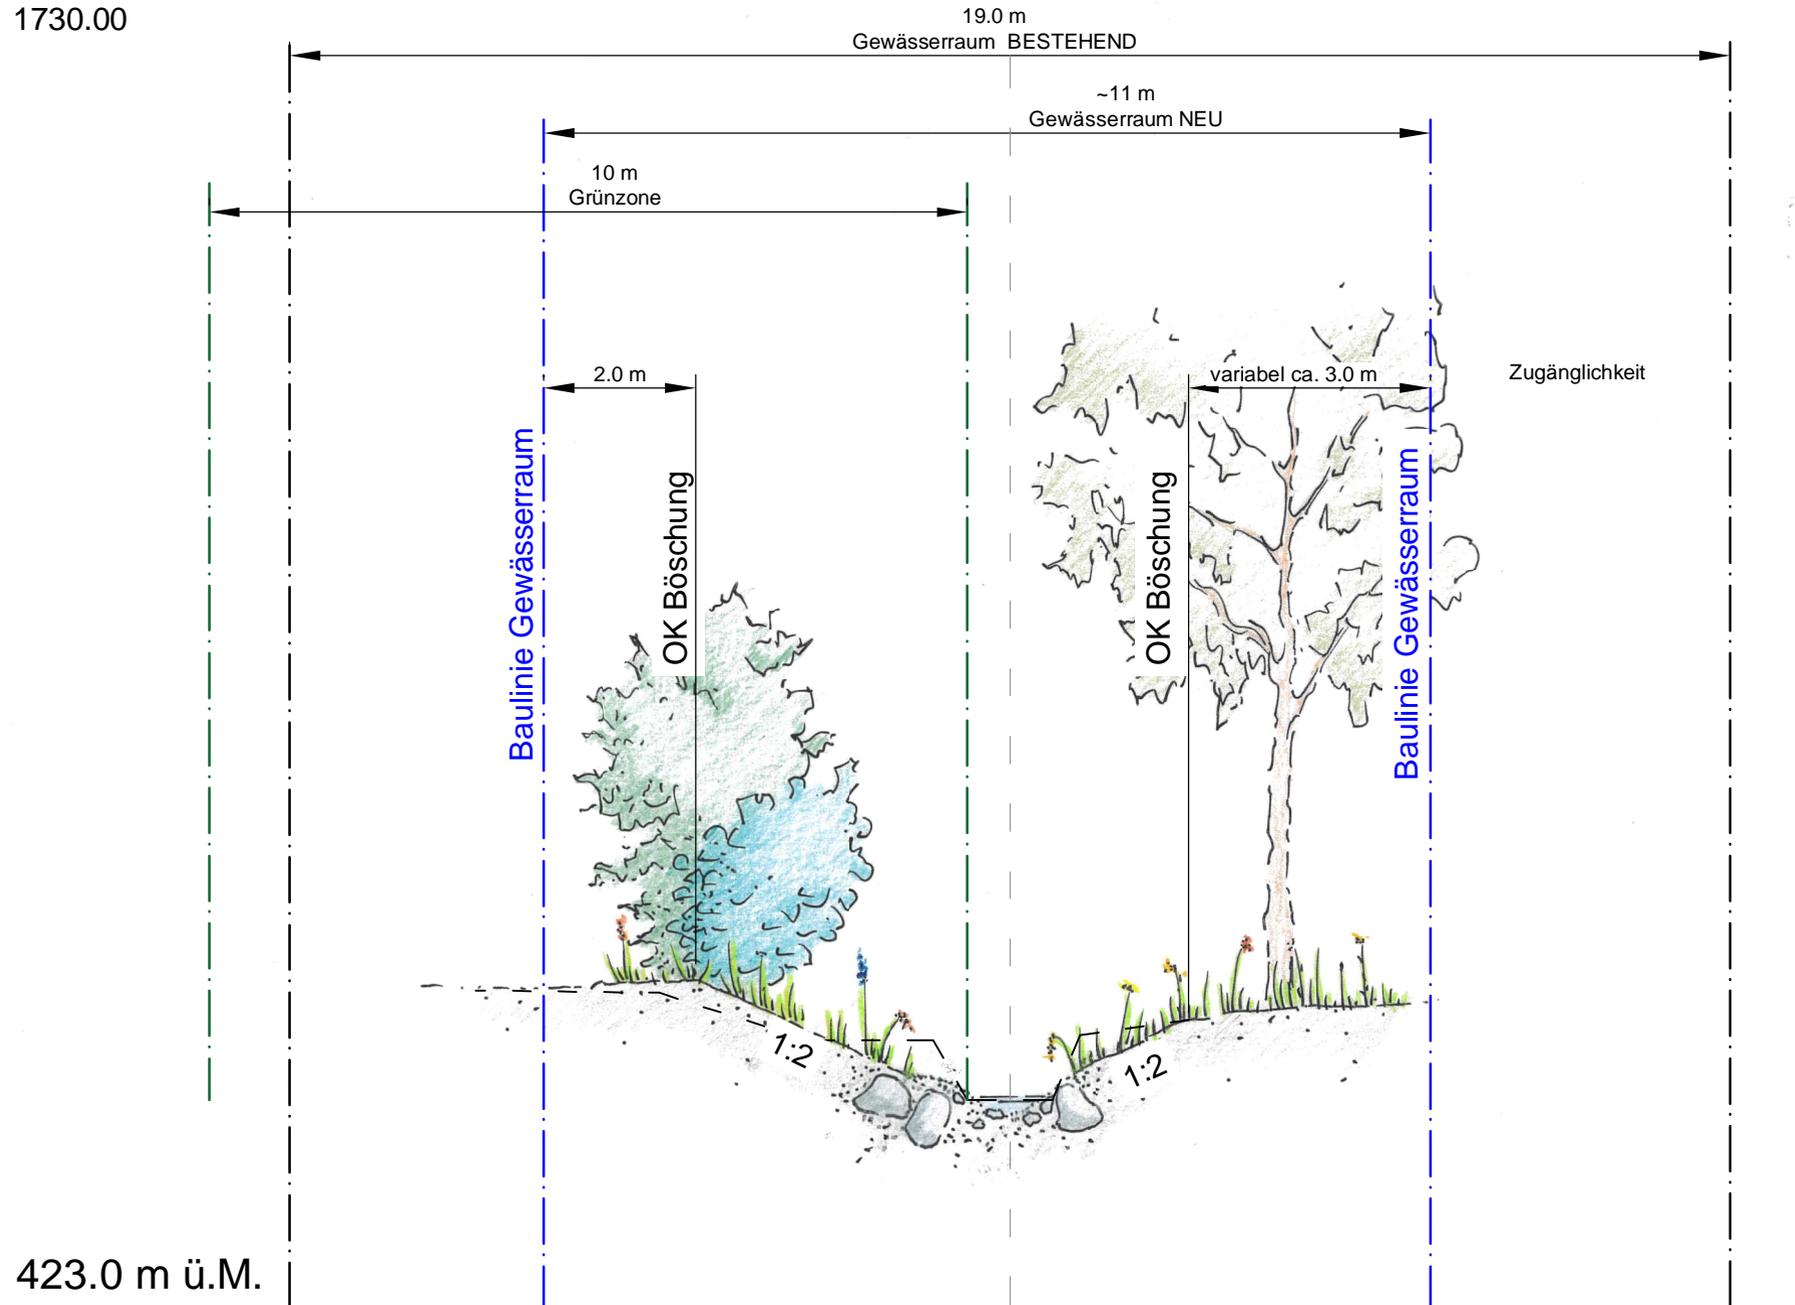

Querprofil 69


1520.00

1:100

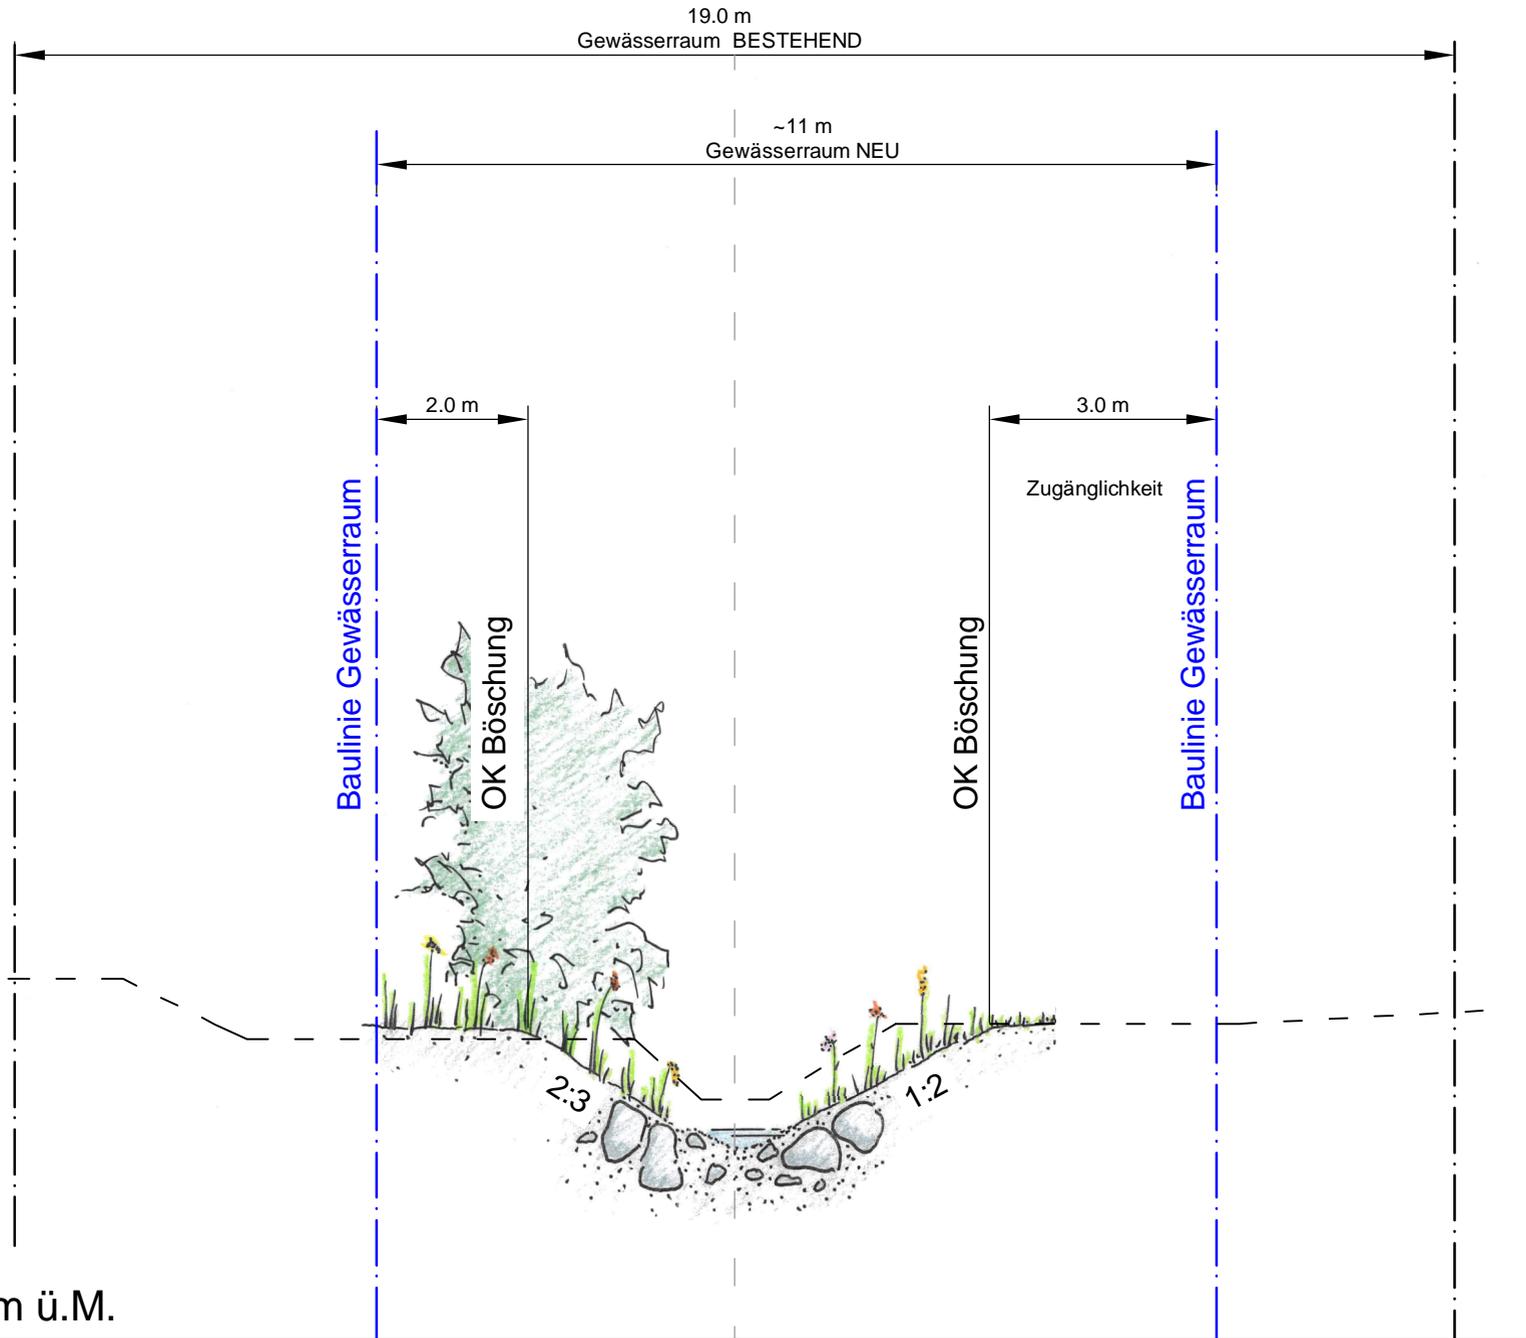

Querprofil 53
1268.00


1:100

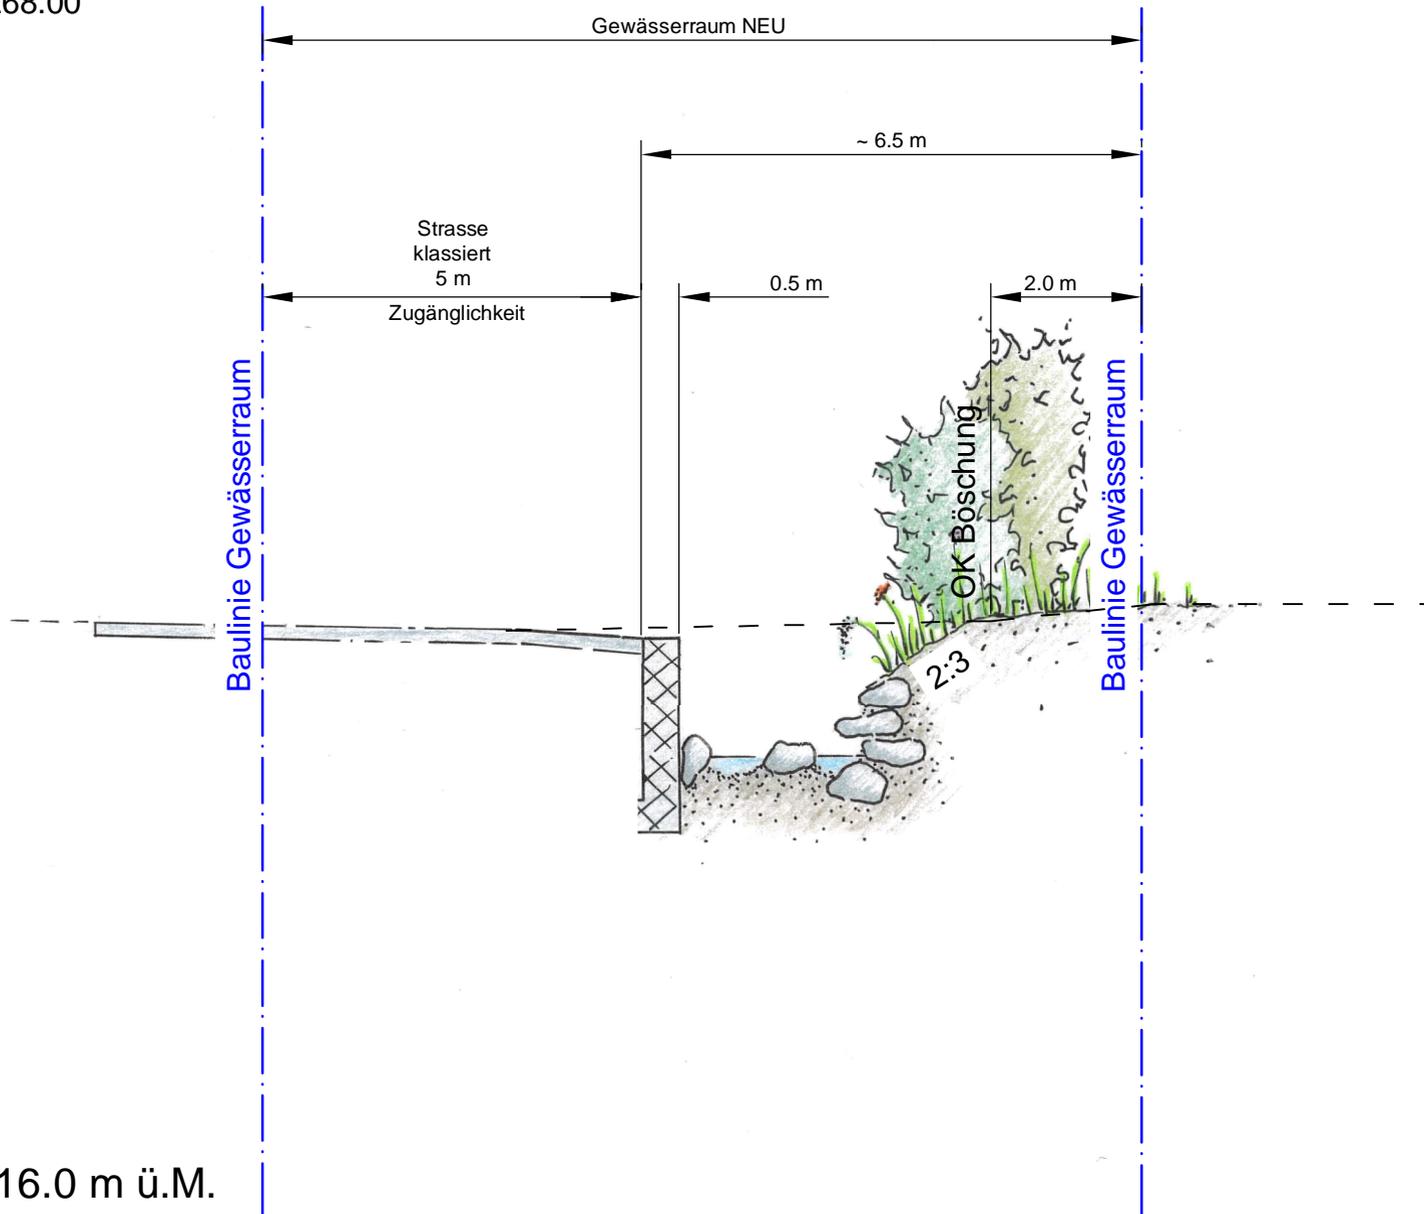


Querprofil 39

1128.00

1:100

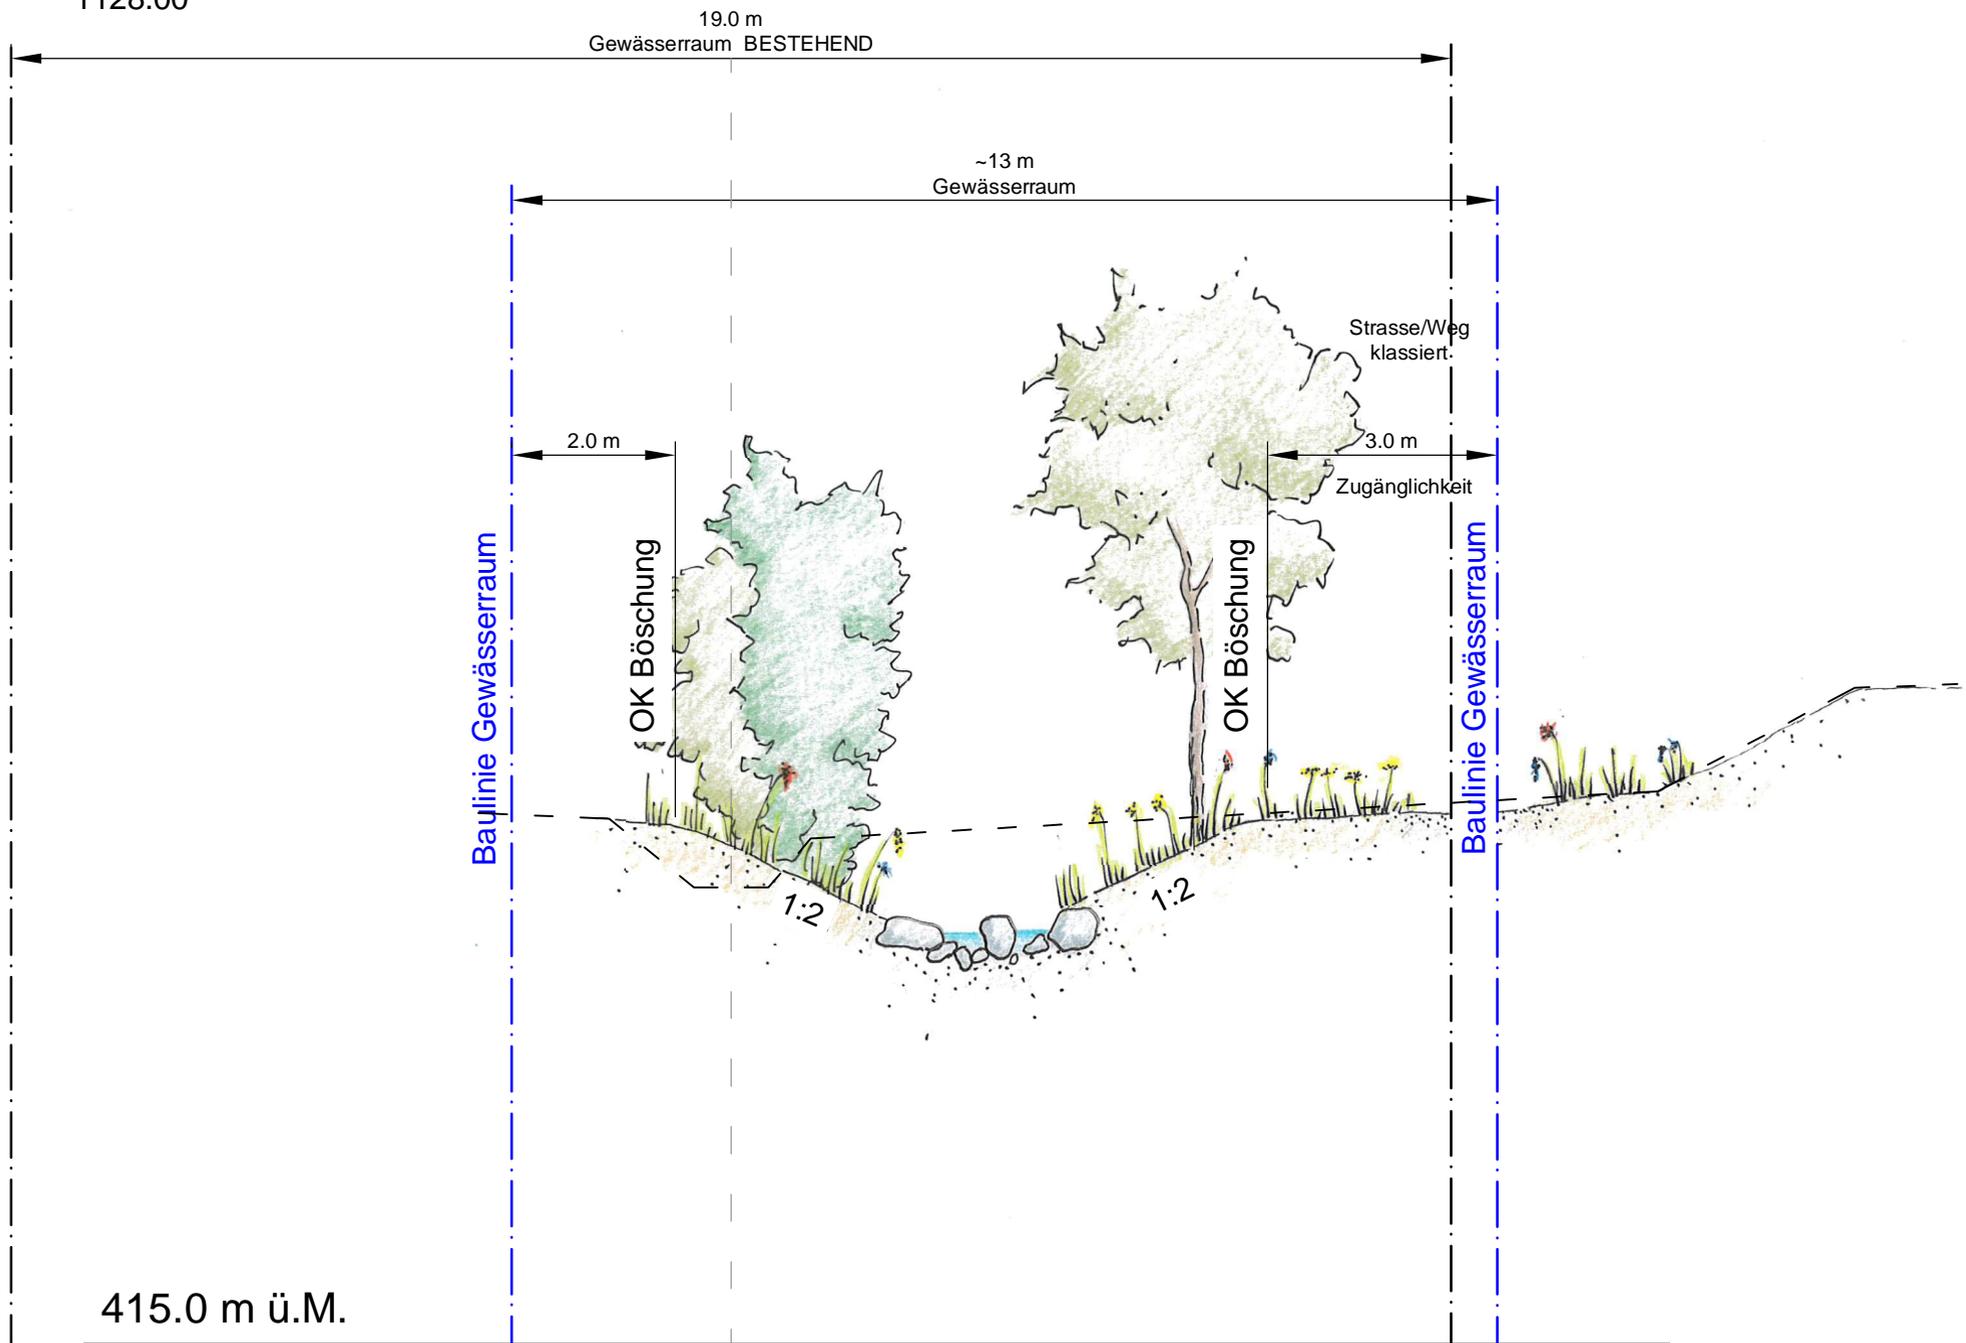

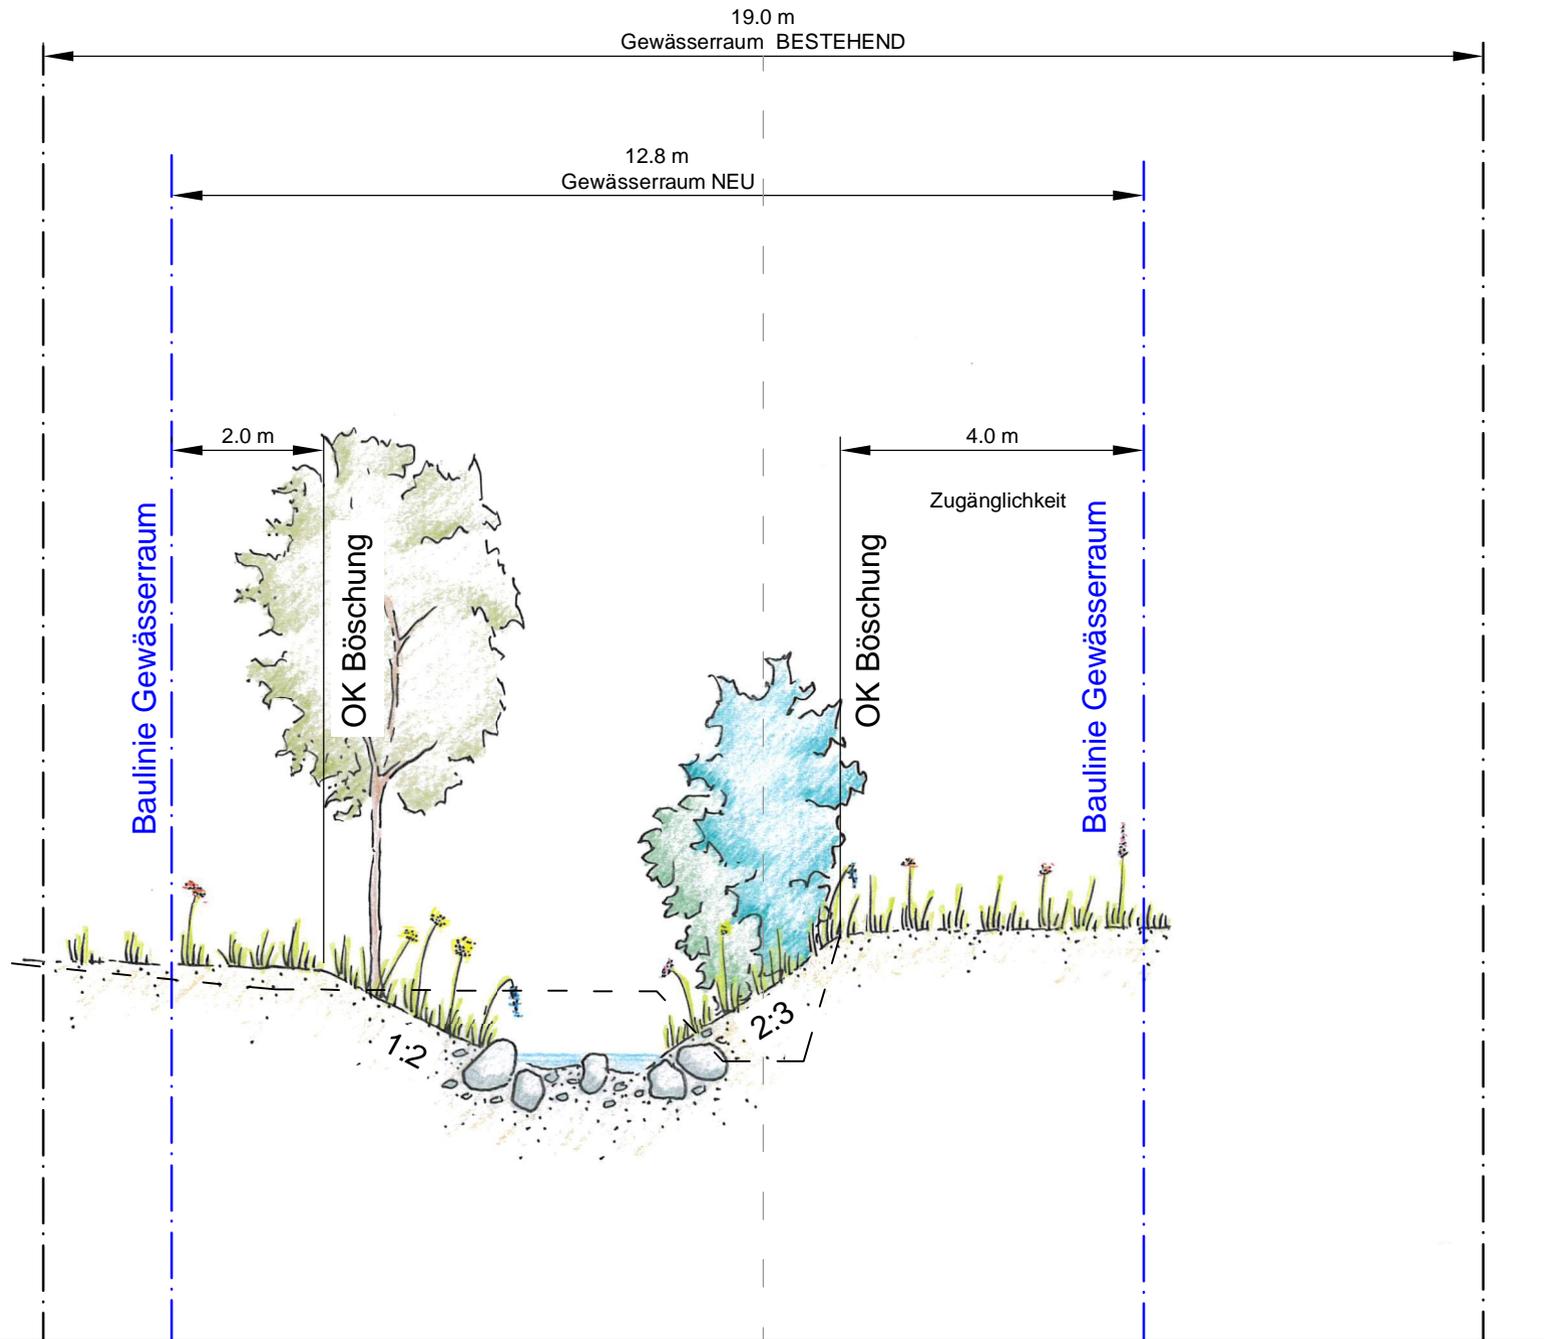

Querprofil 29

1015.00

1:100

