



Kanton St. Gallen



Schänis SG

Ausbau Dorfbäche Schänis 2. Etappe (Hofbach)


Abschnitt km 1.540 - 2.100

Normalprofil 1:50
Gestaltungsprofile 1:100

Vom Gemeinderat Schänis erlassen am: _____
Öffentliche Planaufgabe von: _____ bis _____
Der Gemeindepräsident: _____ Der Gemeinderatschreiber: _____
Vom Baudepartement des Kantons St.Gallen genehmigt am: _____


Ausfertigung für	Projekt Nr. 8.015	Plan Nr. 3-307	Beilage Nr. 8.03
Studie	Entwurf	Gezeichnet	Geprüft
Vorprojekt	Roc / Rut	sc / Hoc	Datum 16.12.2020
Auflageprojekt	Projektverfasser: IG nipo - ewp		
Ausführungsprojekt	NIEDERER + POZZI		
Abschlussakten	ewp		
	Format	50 x 126	m ² 0.756

DETAIL RECHEN UND DAMM FESTOFFRÜCKHALT 1:50

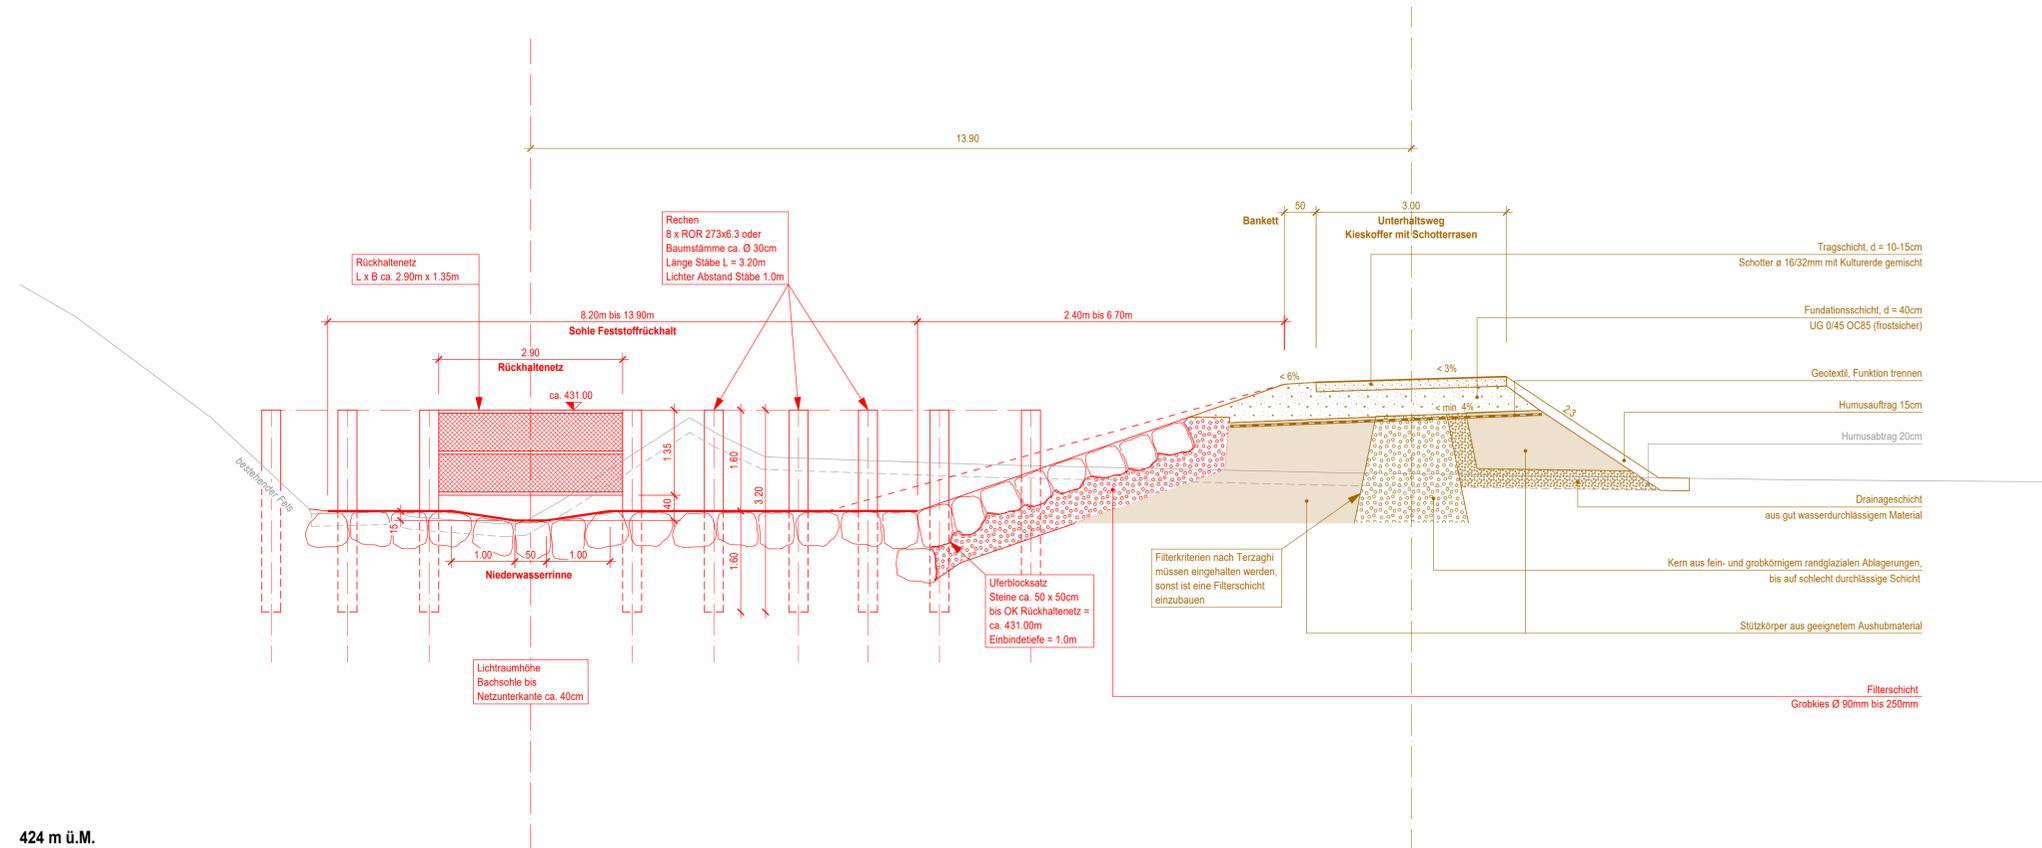

424 m ü.M.

GESTALTUNGSPROFIL 1:100 QP80

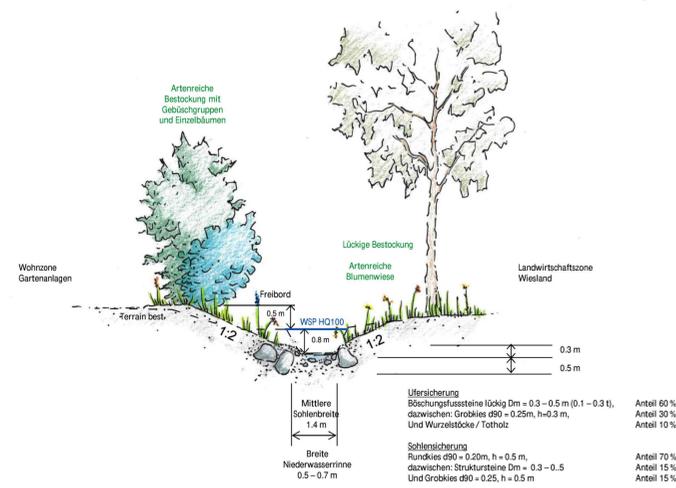

GESTALTUNGSPROFIL 1:100 QP90

