



Auftraggeber
KANTON ST.GALLEN
GEMEINDE SCHÄNIS



Ingenieure | Planer | Geometer

TEILSTRASSENPLAN

Abschnitt 2: Kreuzungsstelle Maseltrangerbergstrasse Nr. 2.24

Sicherheitstechnische Sanierung Maseltrangerbergstrasse

Situation 1:500

Vom Gemeinderat Schänis genehmigt am: _____

Öffentliche Planaufgabe von: _____

bis _____

Der Gemeindepräsident: _____

Der Gemeinderatschreiber: _____

Vom Baudepartement des Kantons St.Gallen genehmigt am: _____

Für das Baudepartement
Leiter Rechtsdienst Tiefbauamt
mit Ermächtigung:

Plan-Nr. 60.15.1500-3-20

Datum: 22.02.2016

Gezeichnet: Rif

Geprüft: Mj

Massstab: 1 : 500

Format: 30 x 63 cm


Index	Änderung	Datum	Gezeichnet	Geprüft

M 1:500



LEGENDE

Hinweis bestehend	Festlegung neu	Festlegung aufgehoben	
			Gemeindestrassen 1. Klasse
			Gemeindestrassen 2. Klasse
			Gemeindestrassen 3. Klasse
			Gemeindewege 1. Klasse
			Gemeindewege 2. Klasse
			Gemeindewege 3. Klasse

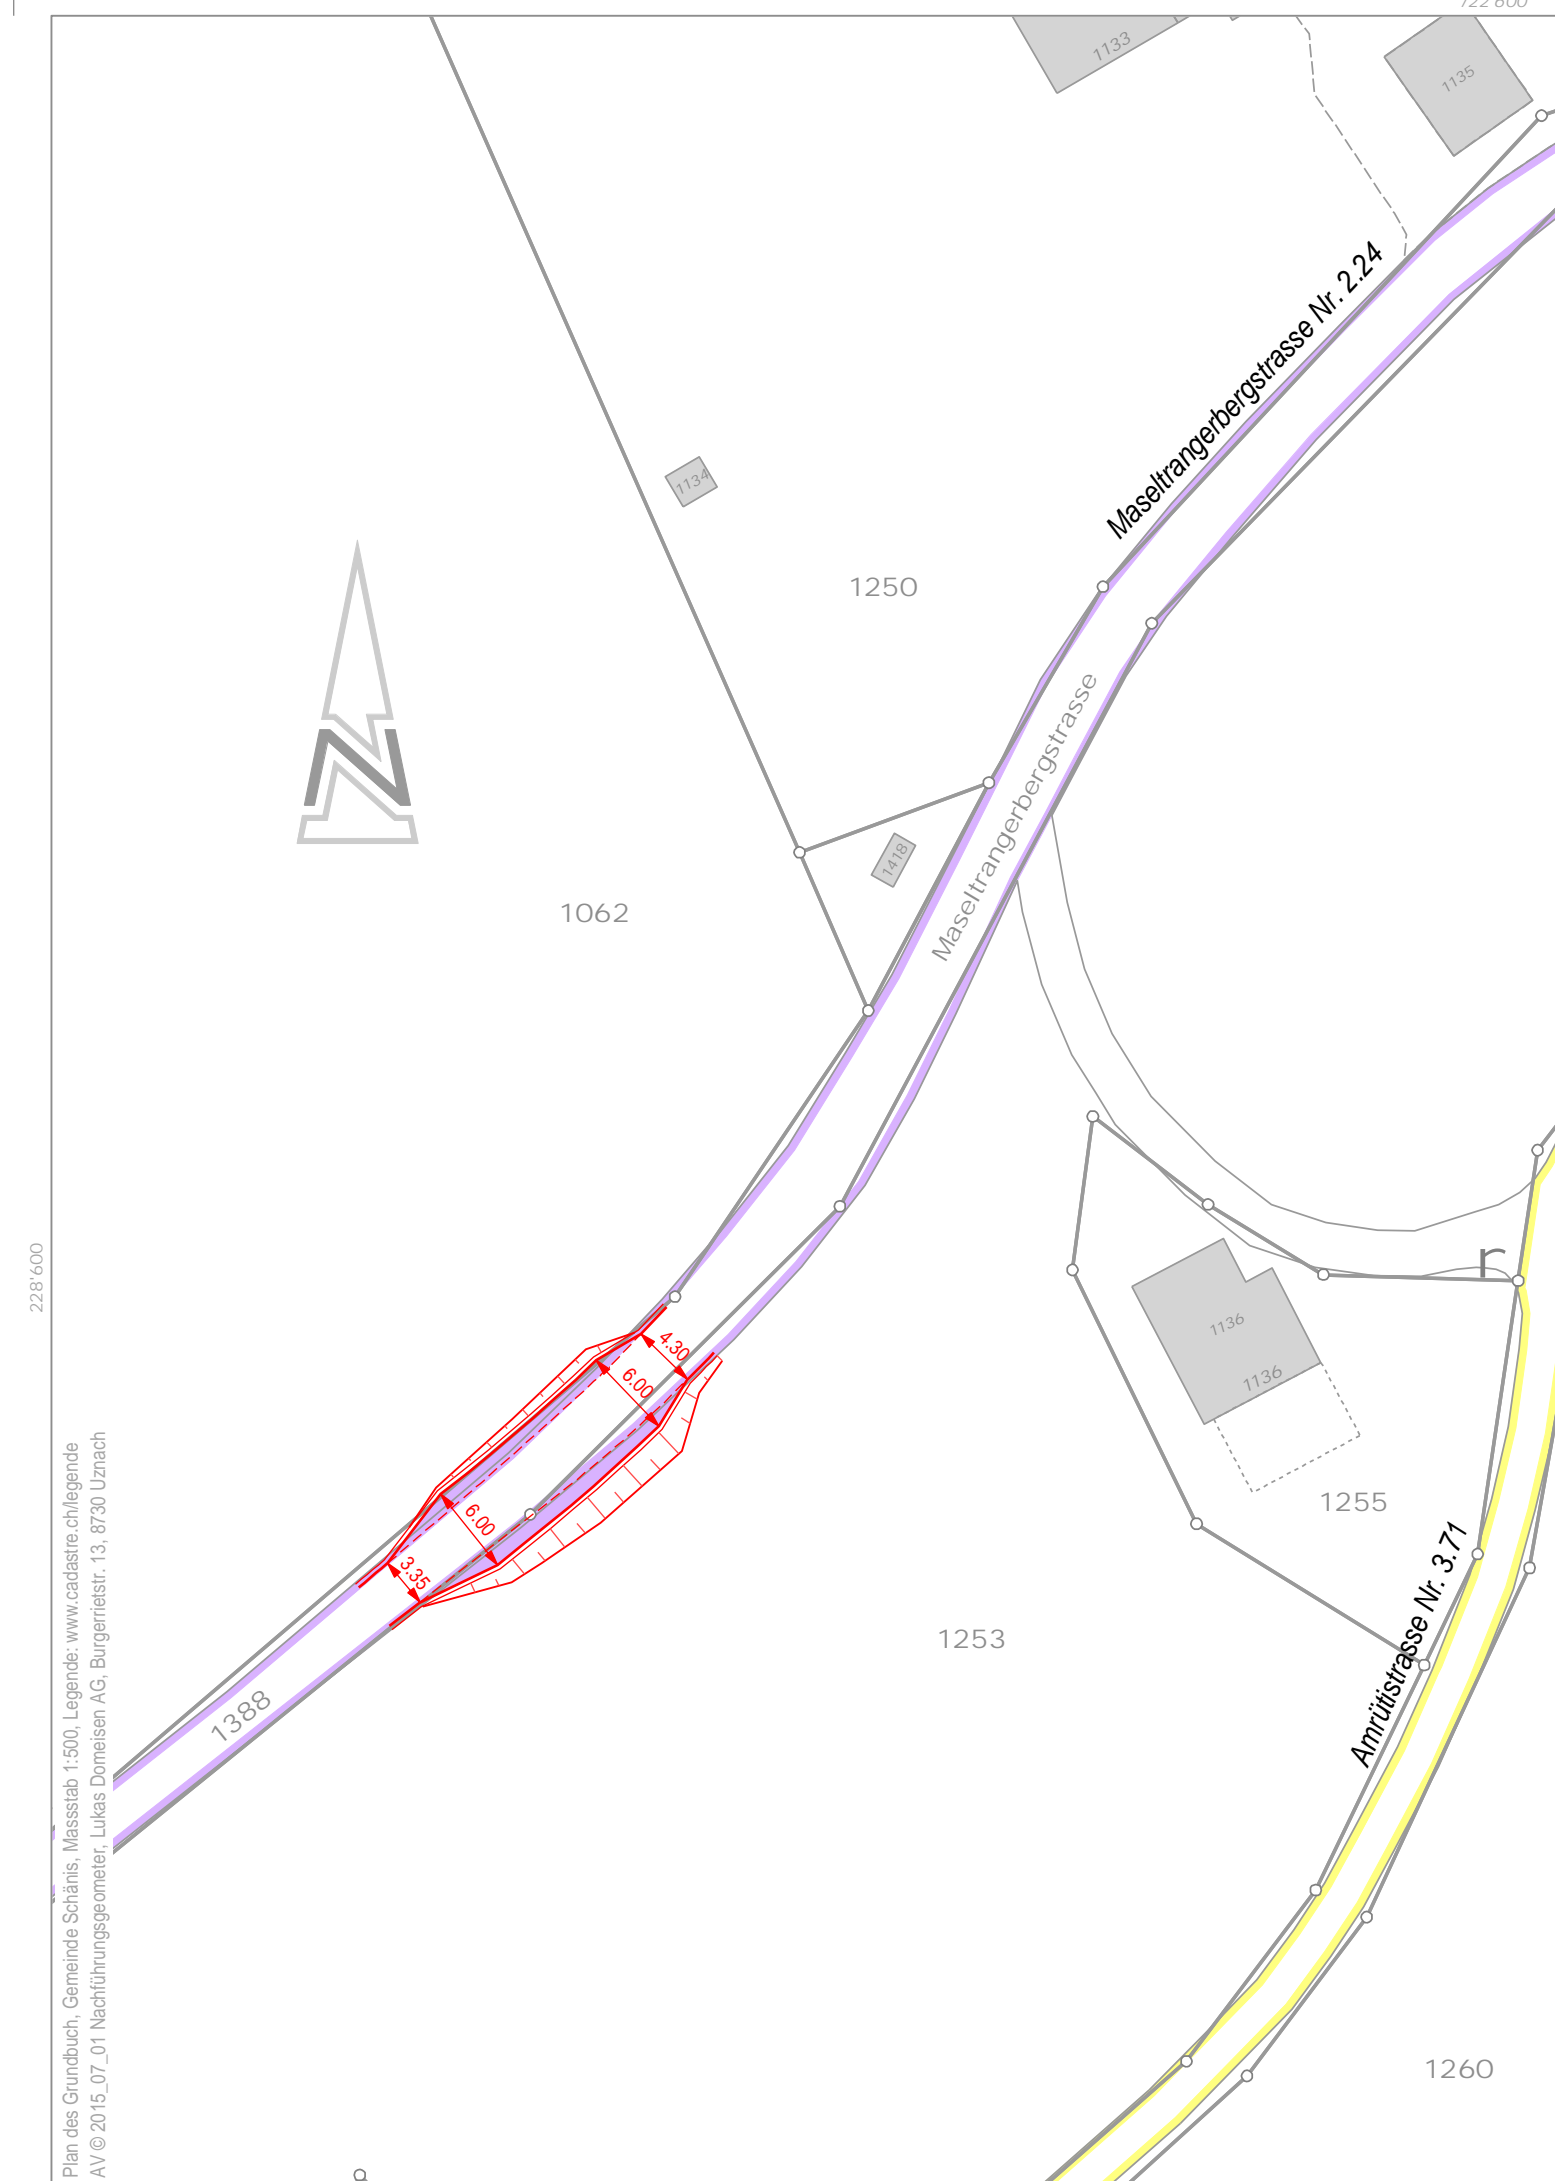

Plan des Grundbuch, Gemeinde Schänis, Massstab 1:500, Legende: www.cadastre.ch/legende
AV © 2015_07_01 Nachführungsgeometer, Lukas Domeisen AG, Bürgerrietstr. 13, 8730 Uznach