

**Bauprojekt**

**Sicherheitstechnische Sanierung  
Maseltrangerbergstrasse**

**Abschnitt 2**

Situation 1:200 und Querprofile 1:100


Plan-Nr.	60.15.1500-3-21
Datum:	22.02.2016
Gezeichnet:	Rut / Rif
Geprüft:	Mj
Massstab:	1 : 200 / 1 : 100
Format:	45 x 84 cm

ewp AG  
Urteilen 6 | CH-8718 Schänis | Telefon 055 615 35 85  
www.ewp.ch | schaenis@ewp.ch | ISO 9001


Index	Änderung	Datum	Gezeichnet	Geprüft




**QP 1**

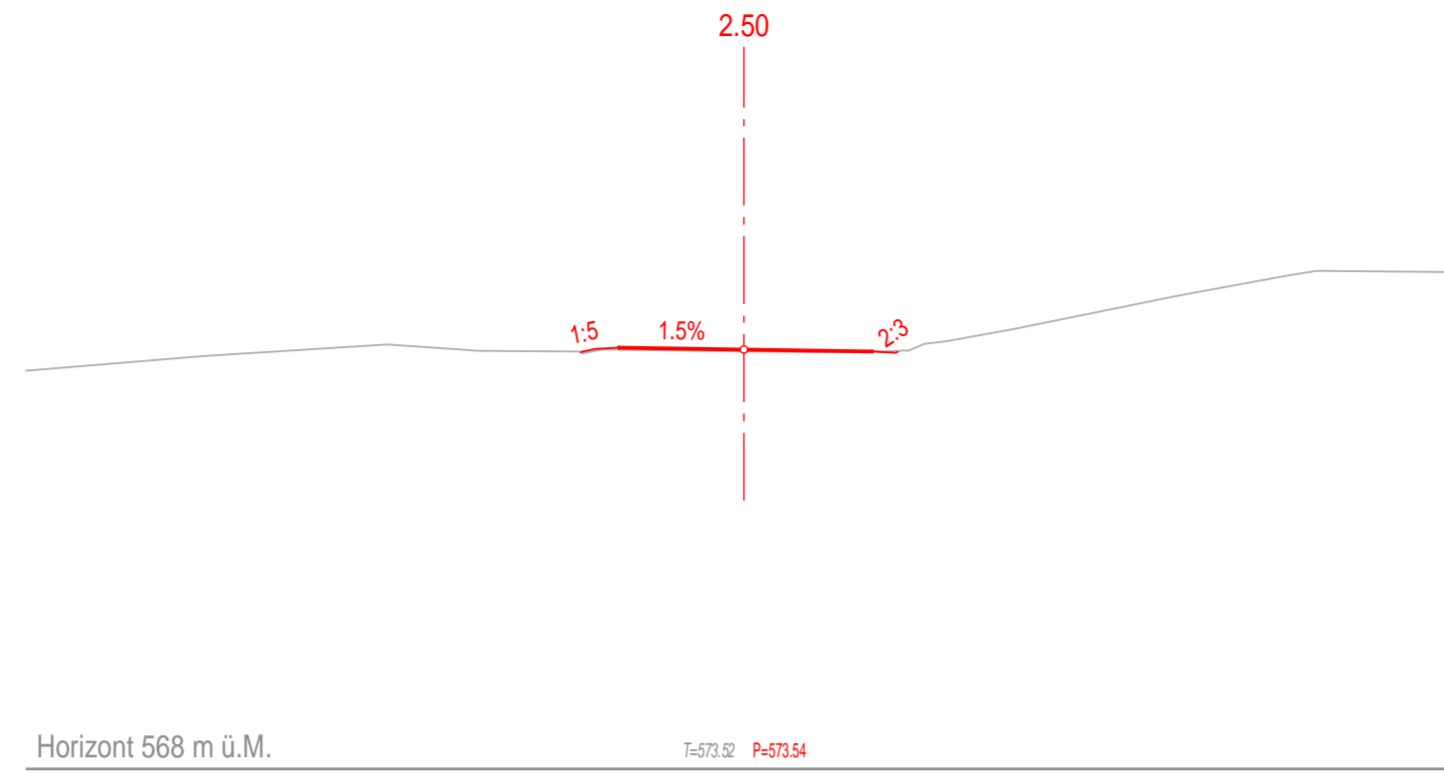


**QP 4**

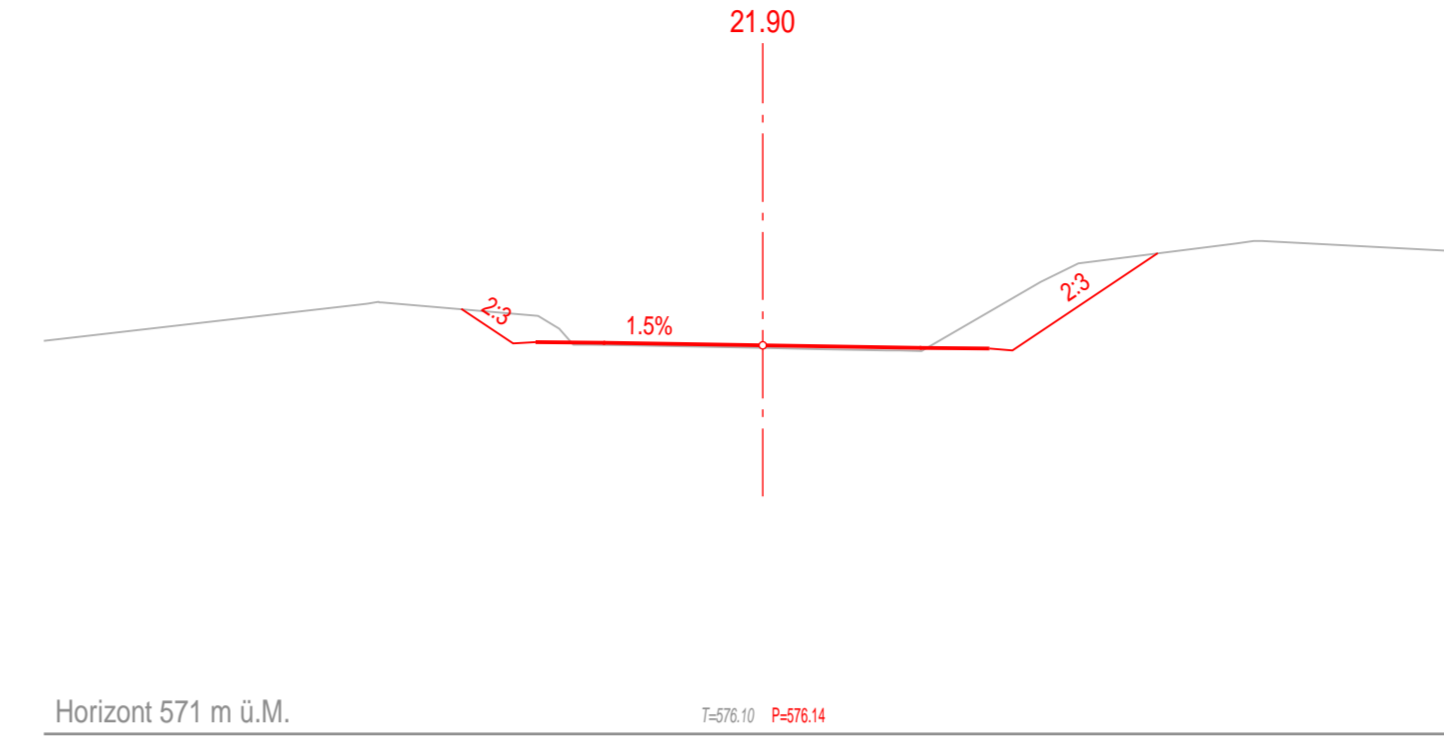

**QP 5**

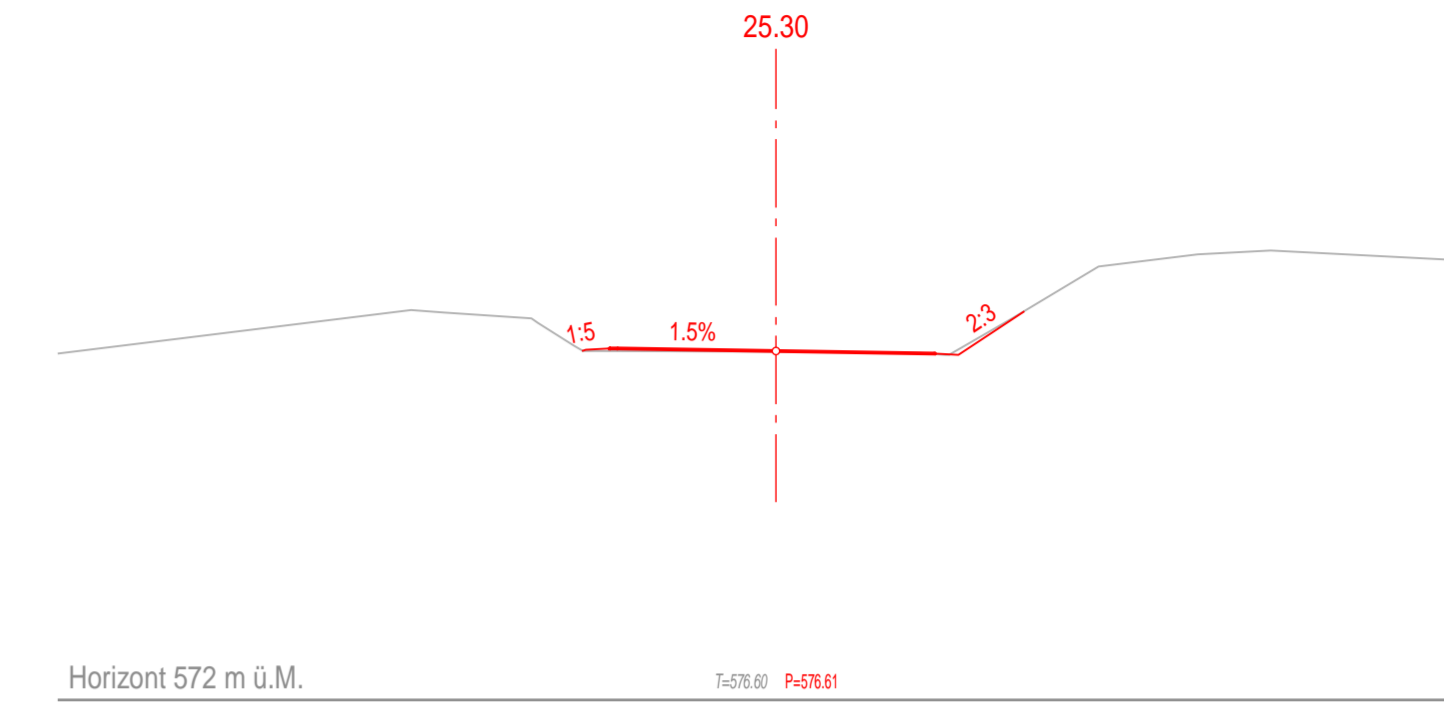

**QP 2**

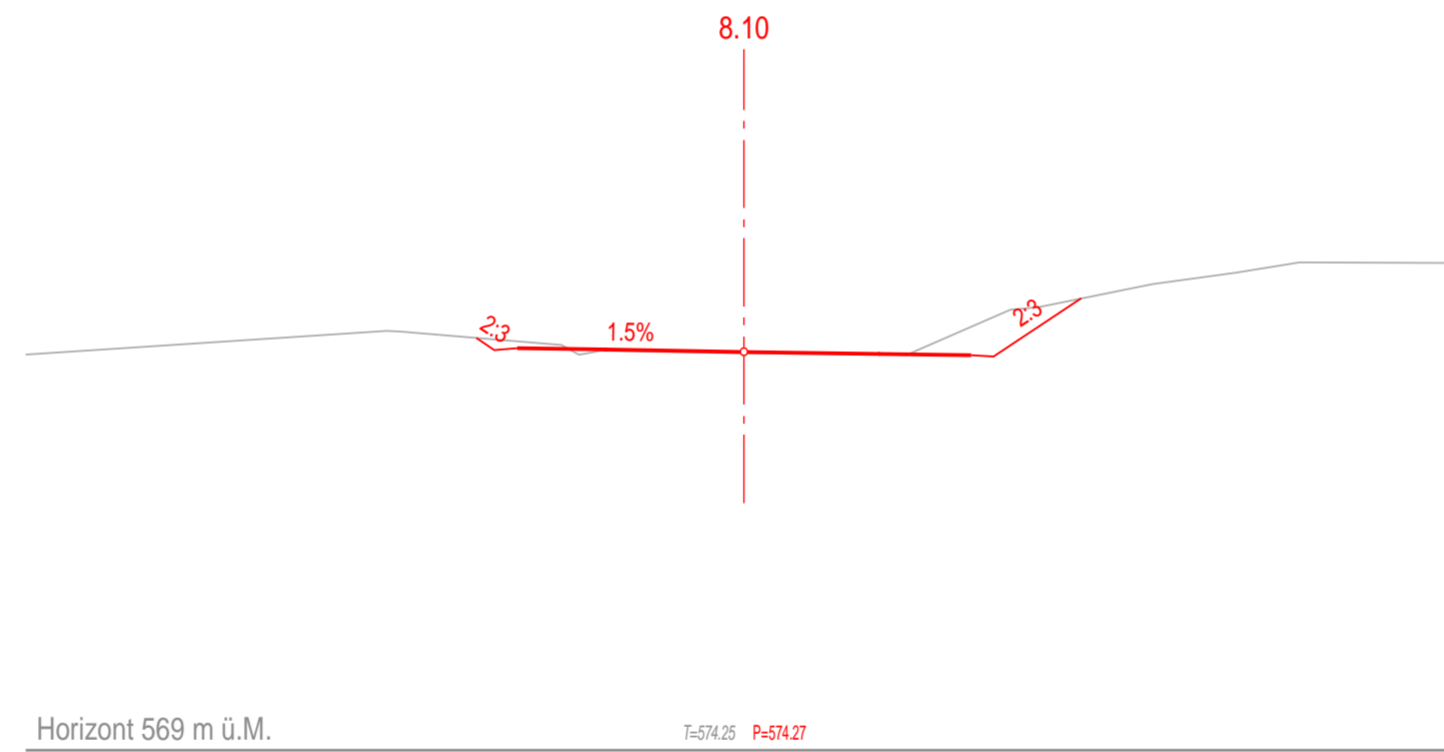

**QP 3**

