




Auftraggeber  
KANTON ST.GALLEN  
GEMEINDE SCHÄNIS

NORMALPROFIL 1:50



Ingenieure | Planer | Geometer

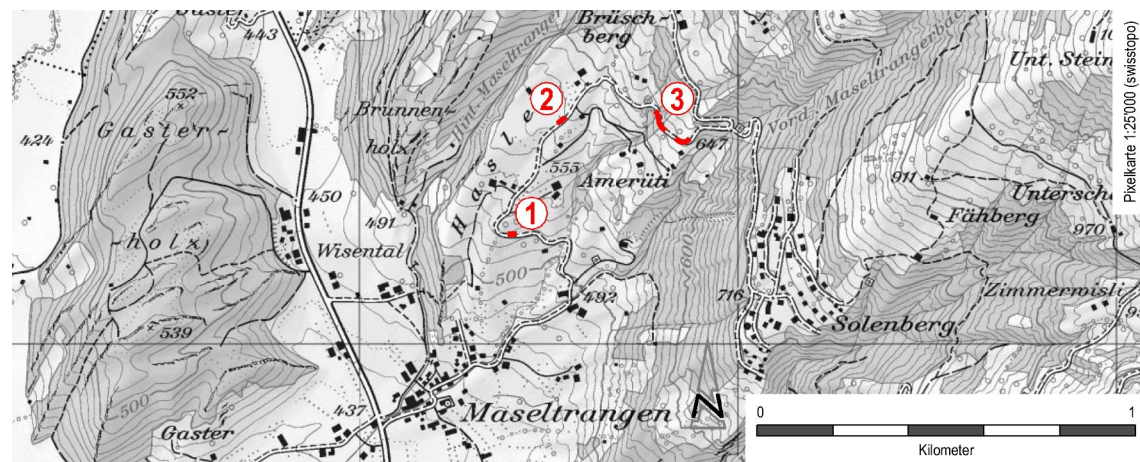

Bauprojekt

# Sicherheitstechnische Sanierung Maseltrangerbergstrasse

Abschnitt 3

Normalprofil 1:50

Plan-Nr. 60.15.1500-3-33

Datum: 22.02.2016


Gezeichnet: Rif

Geprüft: Mj

Massstab: 1 : 50

Format: 30 x 63 cm

ewp AG  
Urteilen 6 | CH-8718 Schänis | Telefon 055 615 35 85  
www.ewp.ch | schaenis@ewp.ch | ISO 9001

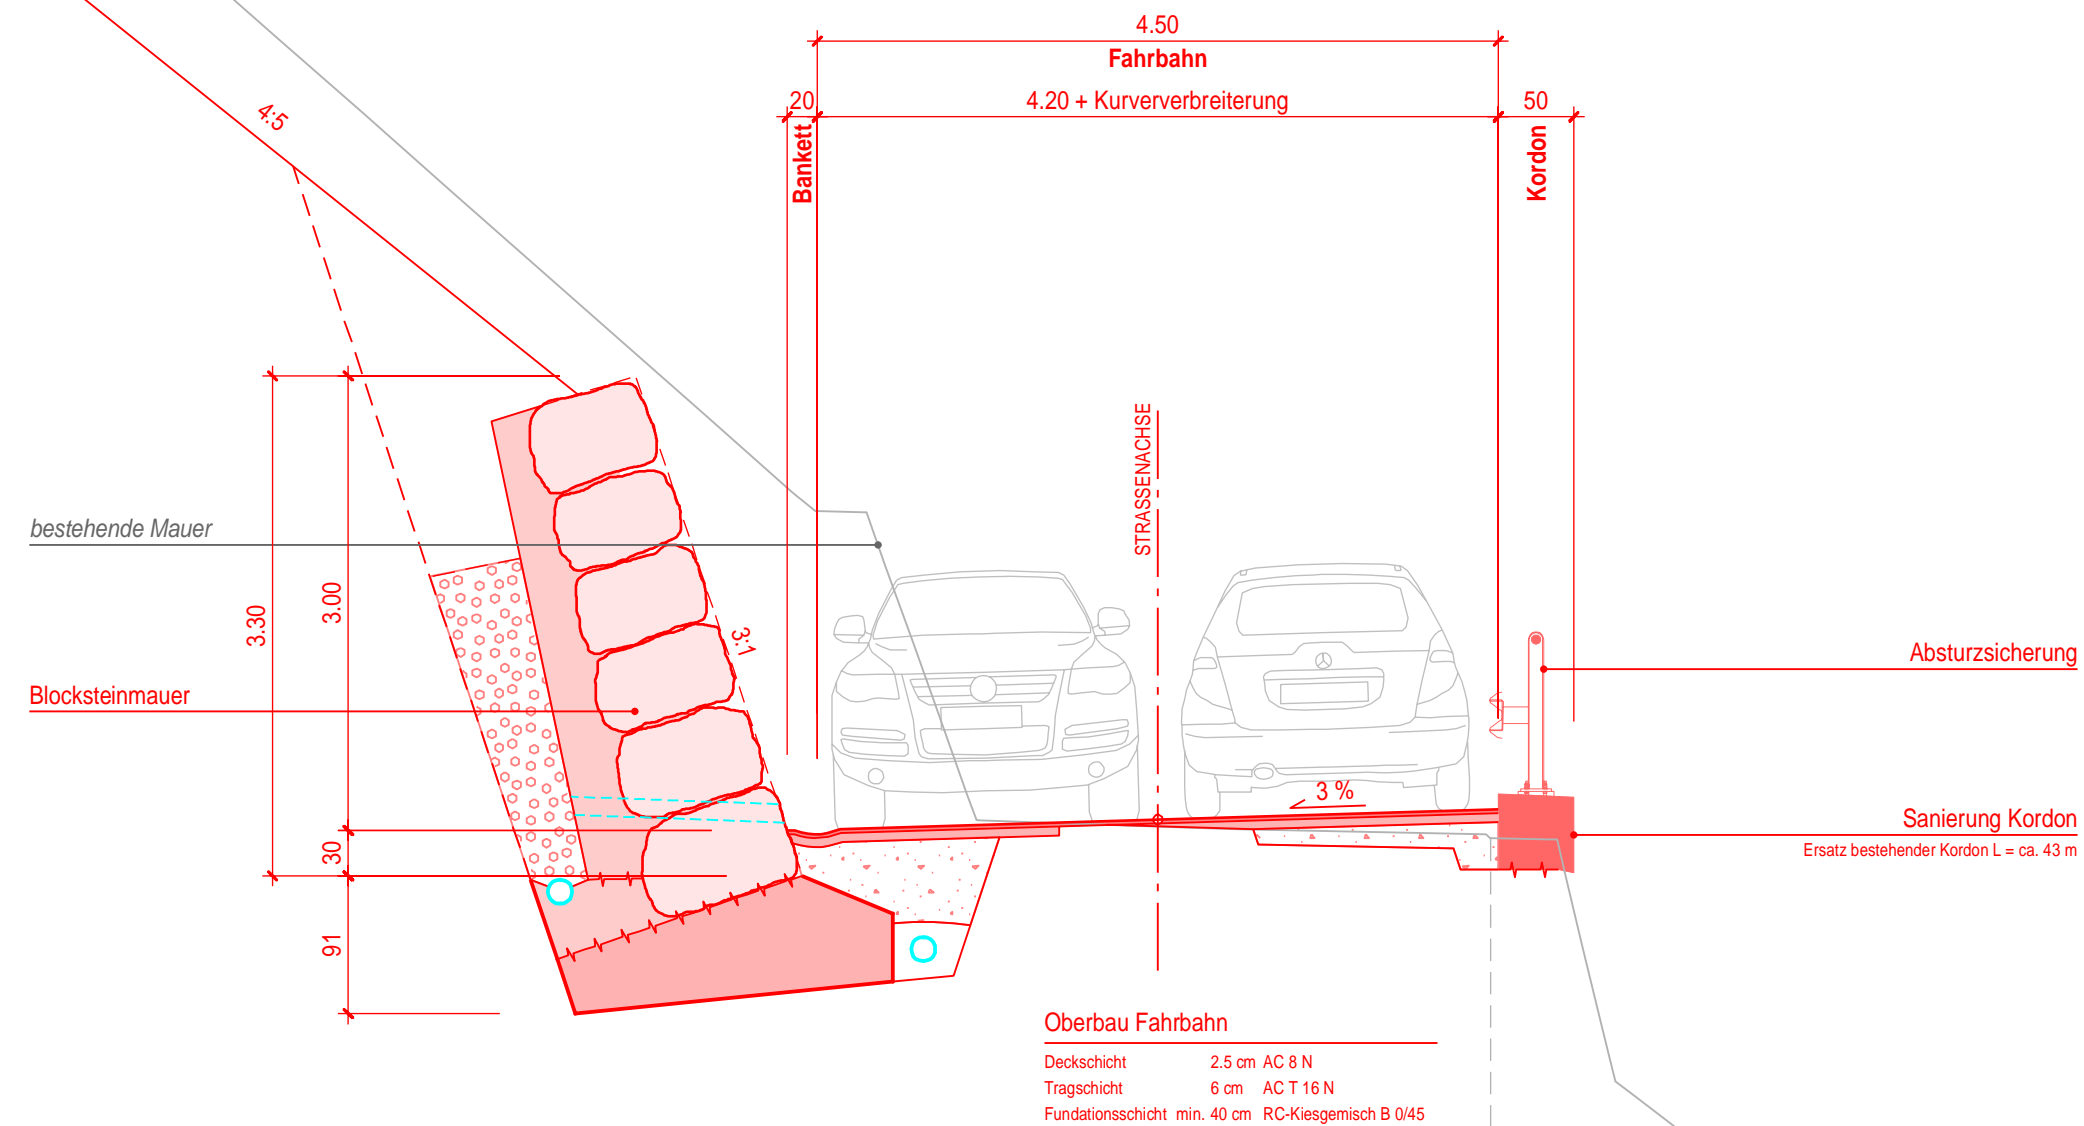

Index	Änderung	Datum	Gezeichnet	Geprüft

