



Kanton St. Gallen




Schänis SG

TEILSTRASSENPLAN

Rietstrasse Nr. 2.32

Normalprofile 1:50

NORMALPROFIL 1 1:50 Belag Rietstrasse, Bach offen

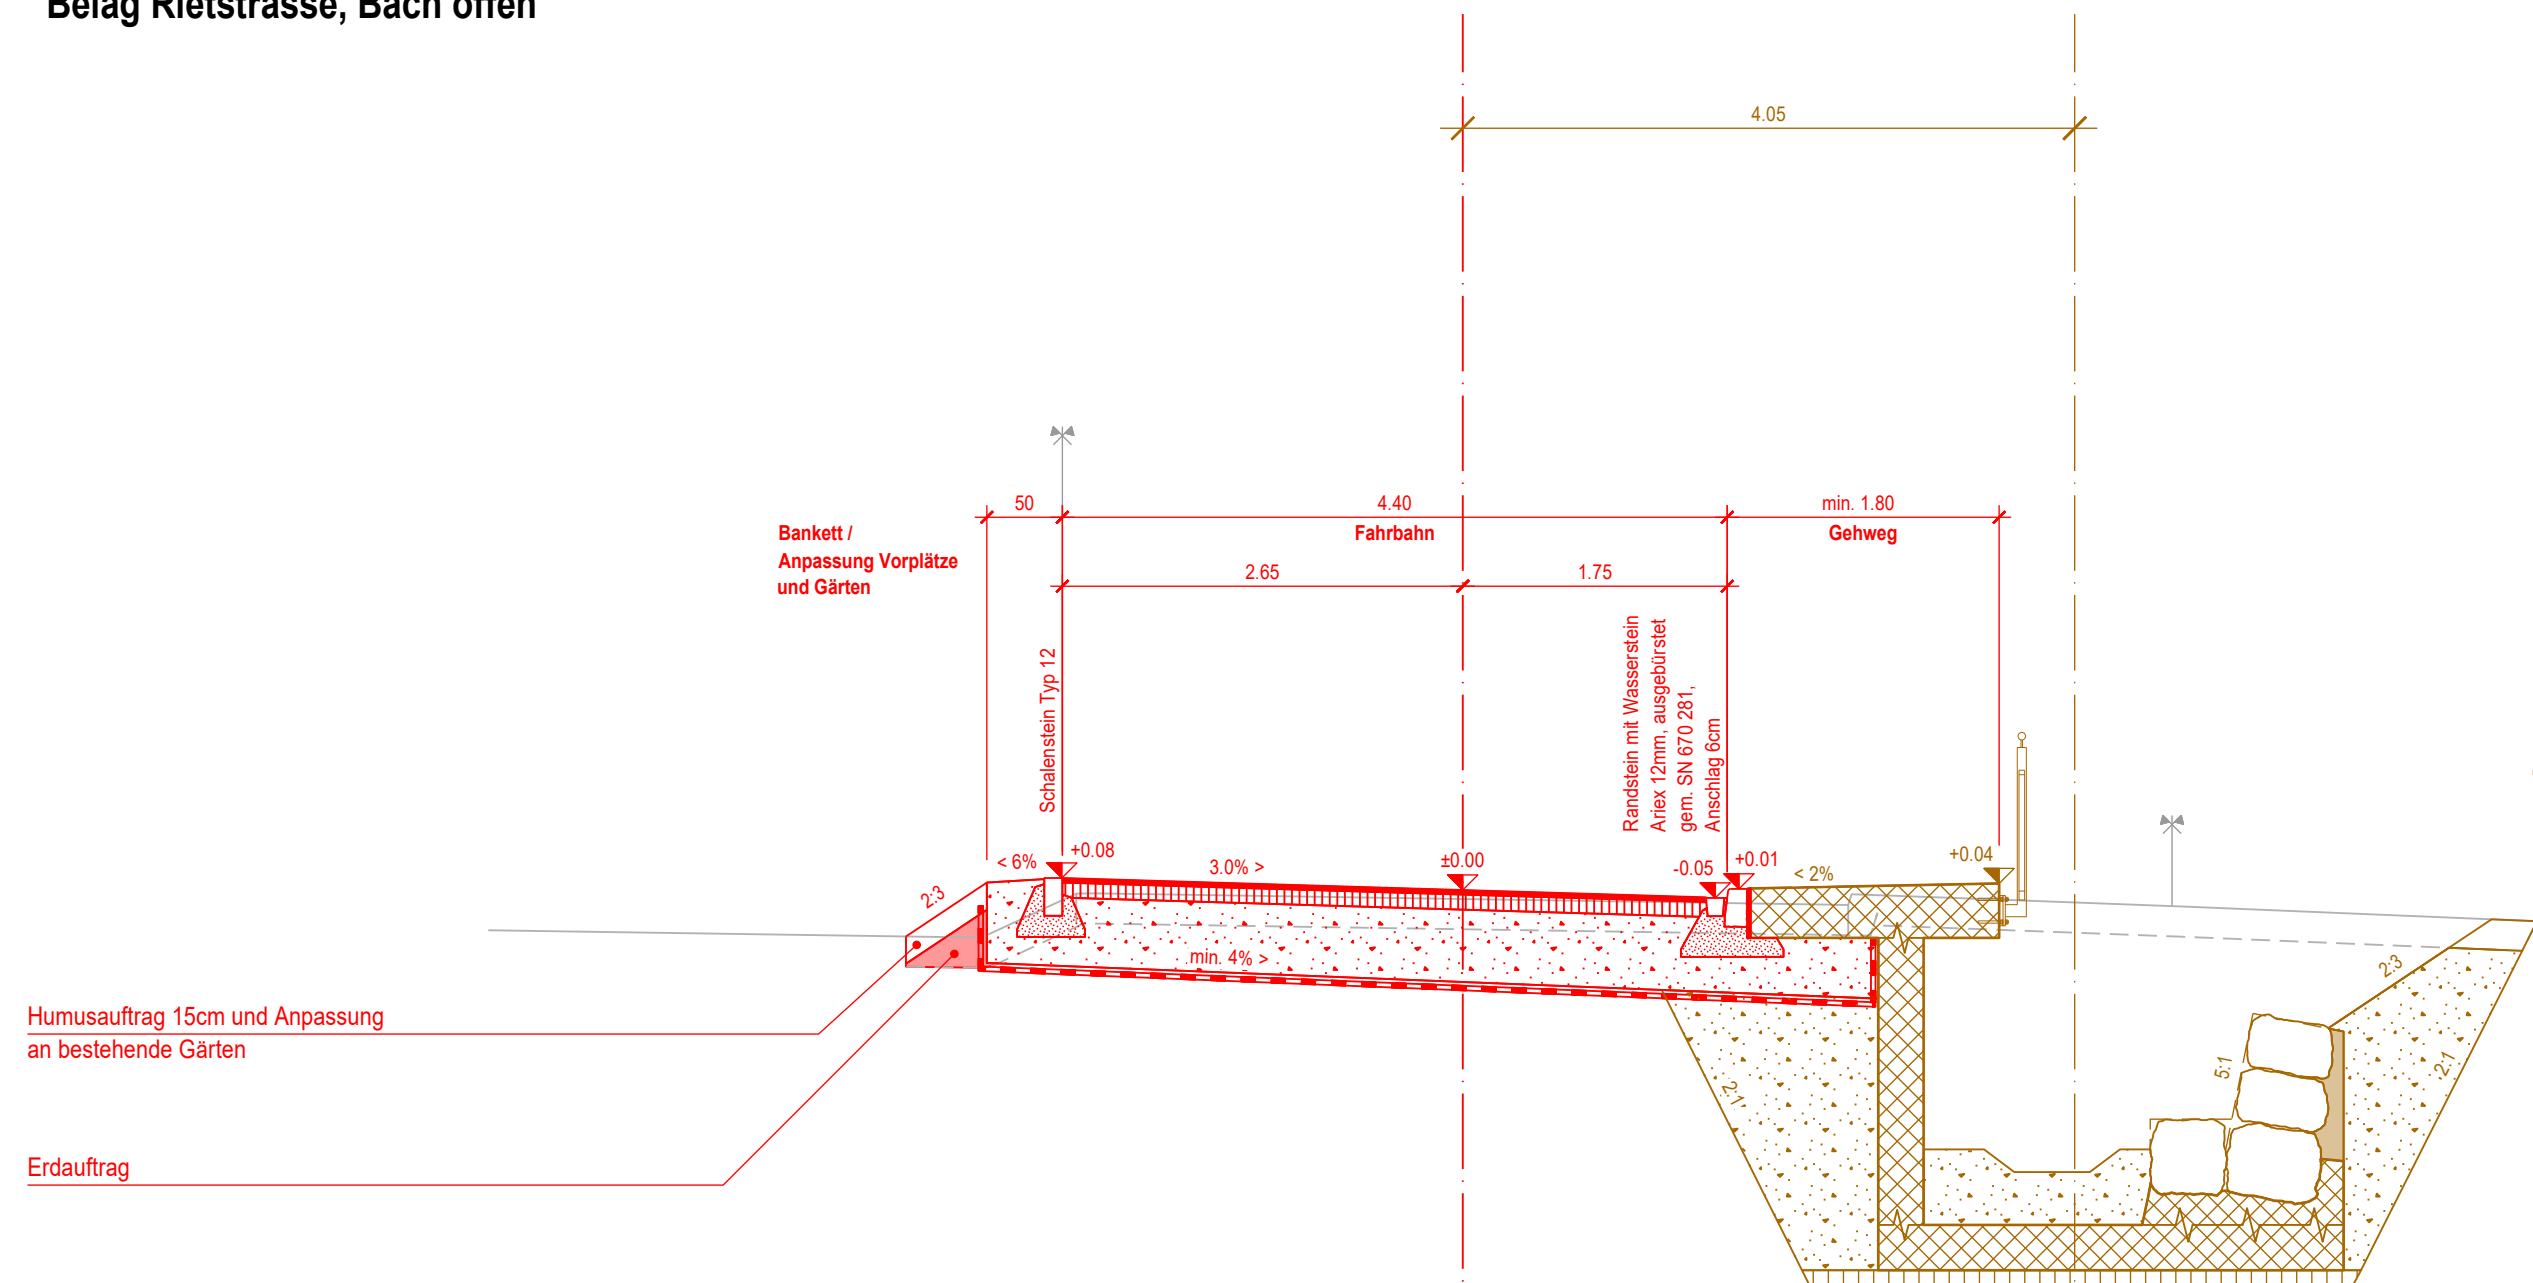


Humusauftrag 15cm und Anpassung an bestehende Gärten

Erdaufrag

LEGENDE

- Strassenprojekt Hofweg
- Bachprojekt Hofbach

NORMALPROFIL 2 1:50 Belag Rietstrasse, Bach überdeckt

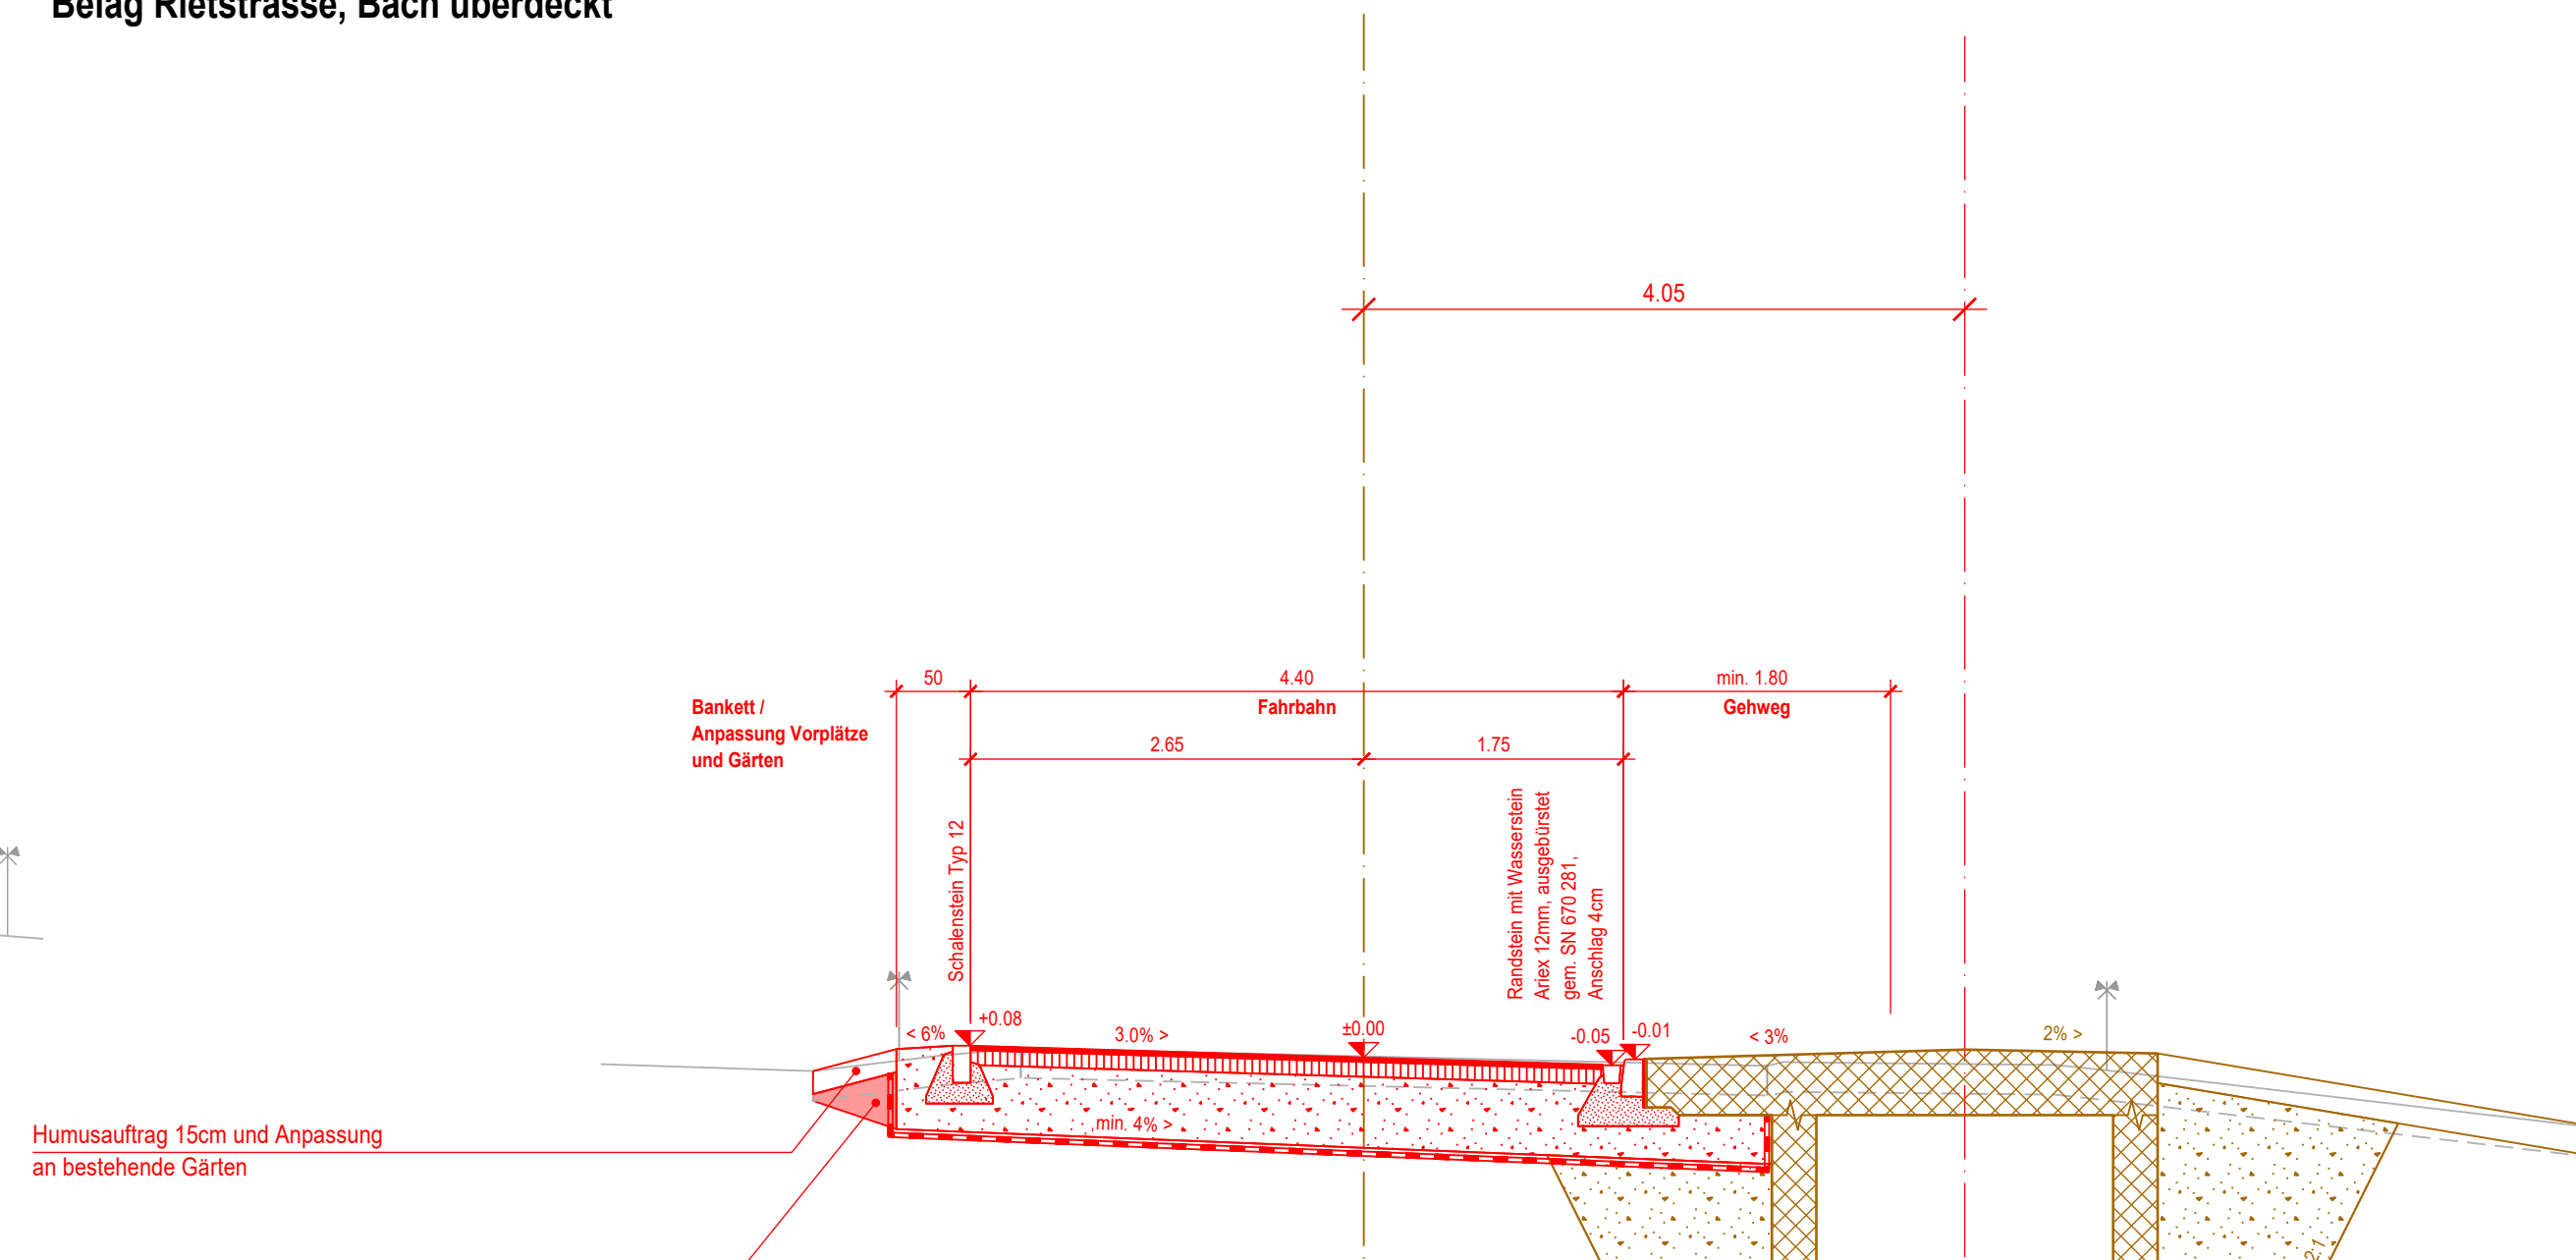

Humusauftrag 15cm und Anpassung an bestehende Gärten

Erdaufrag

Oberbau

| | | |
|-------------------|--------------|----------------------------|
| Deckschicht | 3.0 cm | AC 11 N |
| Tragschicht | 10.0 cm | AC T 22 N |
| Fundationsschicht | min. 45 cm | UG OC85 0/45 (frostsicher) |
| Geotextil | | Funktion trennen |
| Total | 58 cm | |

Oberbau

| | | |
|-------------------|--------------|----------------------------|
| Deckschicht | 3.0 cm | AC 11 N |
| Tragschicht | 10.0 cm | AC T 22 N |
| Fundationsschicht | min. 45 cm | UG OC85 0/45 (frostsicher) |
| Geotextil | | Funktion trennen |
| Total | 58 cm | |

| | | | |
|-----------------------|---|----------------|------------------|
| Ausfertigung für | Projekt Nr. 19-6600 | Plan Nr. 3-605 | Beilage Nr. |
| Studie | Entwurf | Gezeichnet | Geprüft |
| Vorprojekt | Roc / Rut | Hoc | Datum 16.12.2020 |
| Auflageprojekt | Projektverfasser: IG nipo - ewp | | |
| Ausführungsprojekt | | | |
| Abschlussakten | <small>1/SZ-FS01/Dat/Altendorf/60/2012/0600/500_CAD/540_AufP/542_pl/60_12_0600-3-605_2d</small> | | |
| | Format 30 x 105 | m ² | 0.315 |