



Kanton St. Gallen




Schänis SG

TEILSTRASSENPLAN

Hofweg Nr. 4.05

Längenprofil 1:500/100

Horizont m.ü.M. 420.00

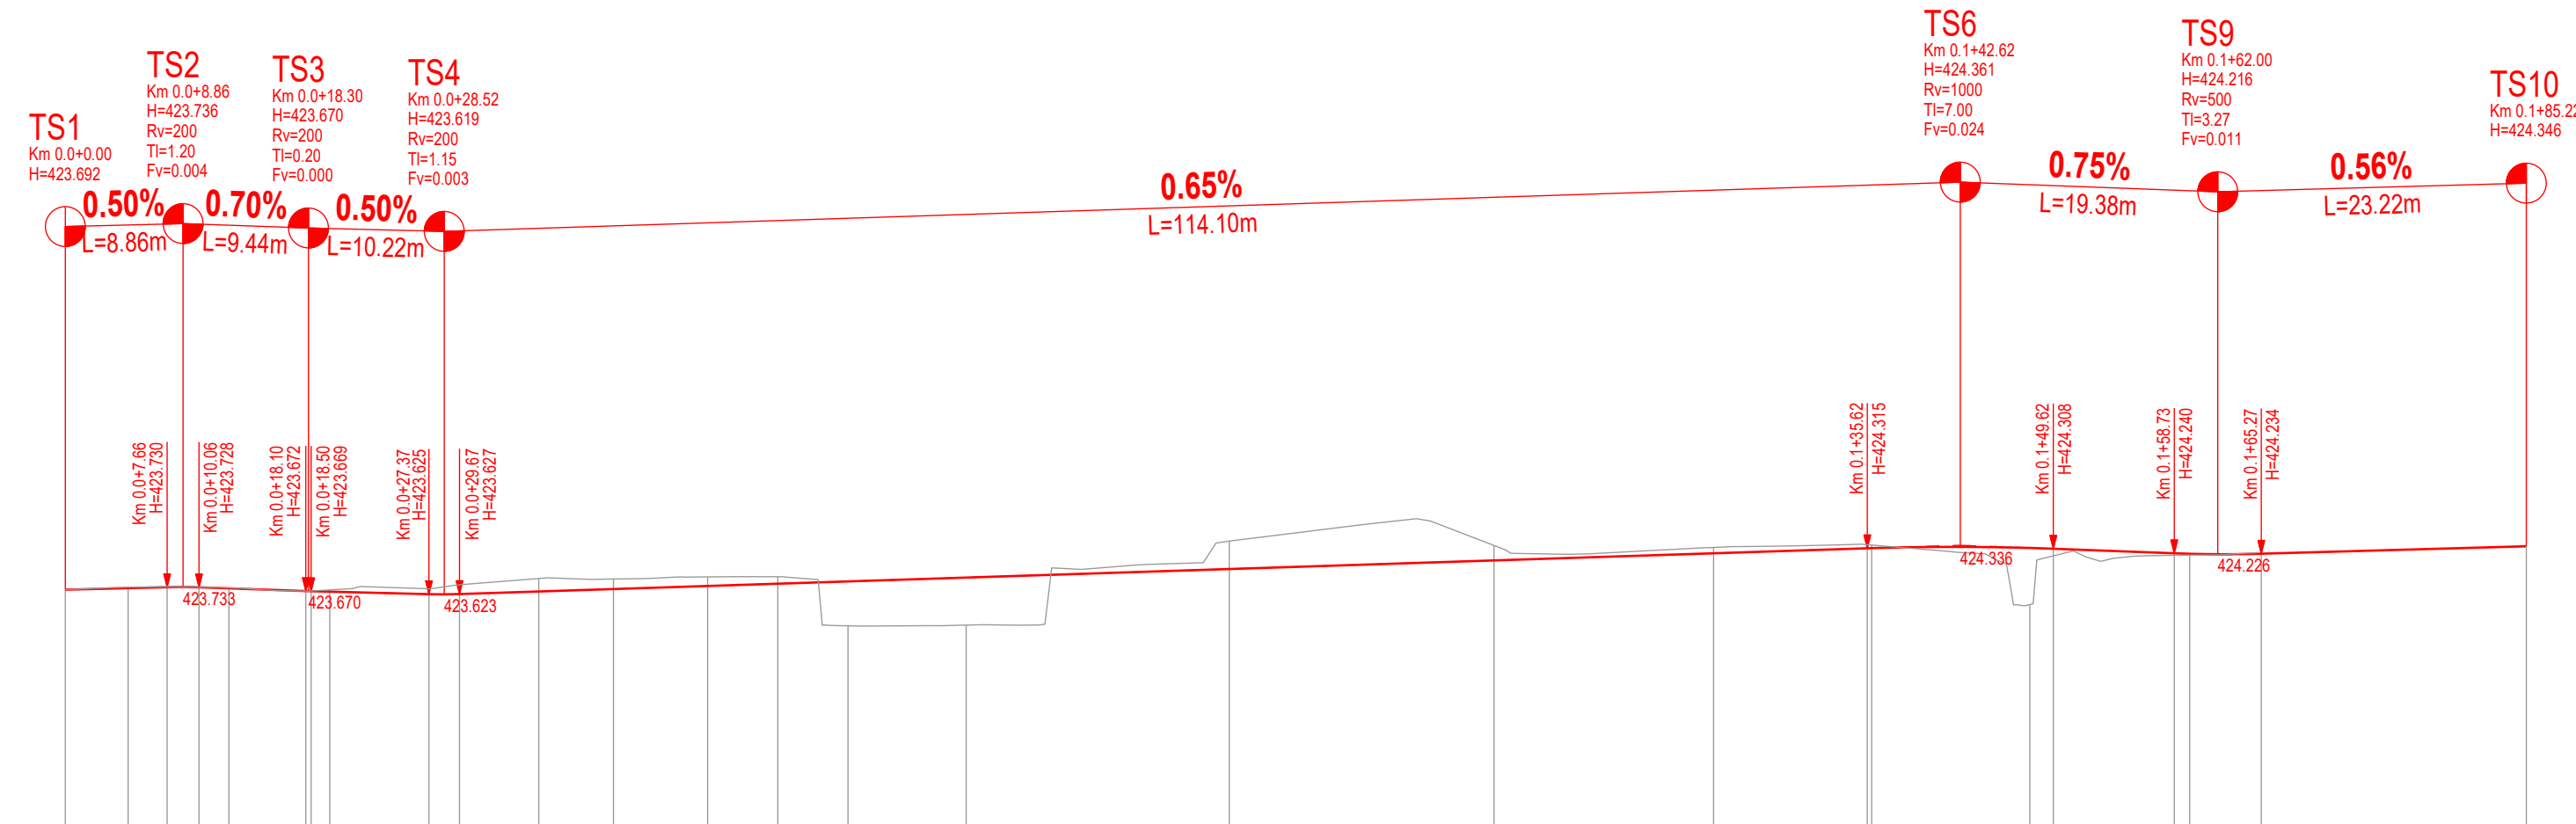

Profil Nr.	401	402	403	404	405	406	407	408	409	410	411	412	413	414	415	416	417	418		
Stationierung	0.00	4.73	7.59	12.32	15.73	35.63	41.25	46.34	52.62	58.91	67.80	87.60	107.53	119.90	135.95	147.85	159.89	171.92	185.22	
<i>Terrainhöhen</i>	423.69	423.73	423.72	423.69	423.66	423.65	423.68	423.69	423.15	423.16	424.42	424.36	424.33	424.36	423.47	424.21	424.21	424.21	424.346	
Projekthöhen	423.692	423.716	423.712	423.662	423.666	423.702	423.748	423.782	423.817	423.875	424.003	424.133	424.240	424.317	424.320	424.233	424.271	424.271	424.346	
Kurvenband	Ger	R=18.5		Ger	R=12	Ger	R=12	Ger	R=25	Ger	R=25	Ger	R=25	Ger	R=30	R=25		Ger		
Querneigungsband	0.00	4.73	15.18	17.64	3.71	7.09	10.56	5.95	1.89	4.24	4.22	7.44	5.25	36.15	23.80	24.07	13.30			
Rechter Fahrbahnrand																				
Achse Projekt																				
Linker Fahrbahnrand																				

Ausfertigung für	Projekt Nr. 19-6602	Plan Nr. 3-802	Beilage Nr.
Studie	Entwurf	Gezeichnet	Geprüft
Vorprojekt		Roc / Rut	Hoc
Auflageprojekt			
Ausführungsprojekt			
Abschlussakten			
Projektverfasser: IG nipo - ewp K:\60\2012\0600500_CAD\540_AufP\542_p160.12.0600-3-802.2d Format: 30 x 84 m ² 0.252			