



Kanton St. Gallen



Schänis SG


# TEILSTRASSENPLAN

## Hofweg Nr. 4.05

### Normalprofile 1:50

#### NORMALPROFIL 1 1:50

Belag Hofweg

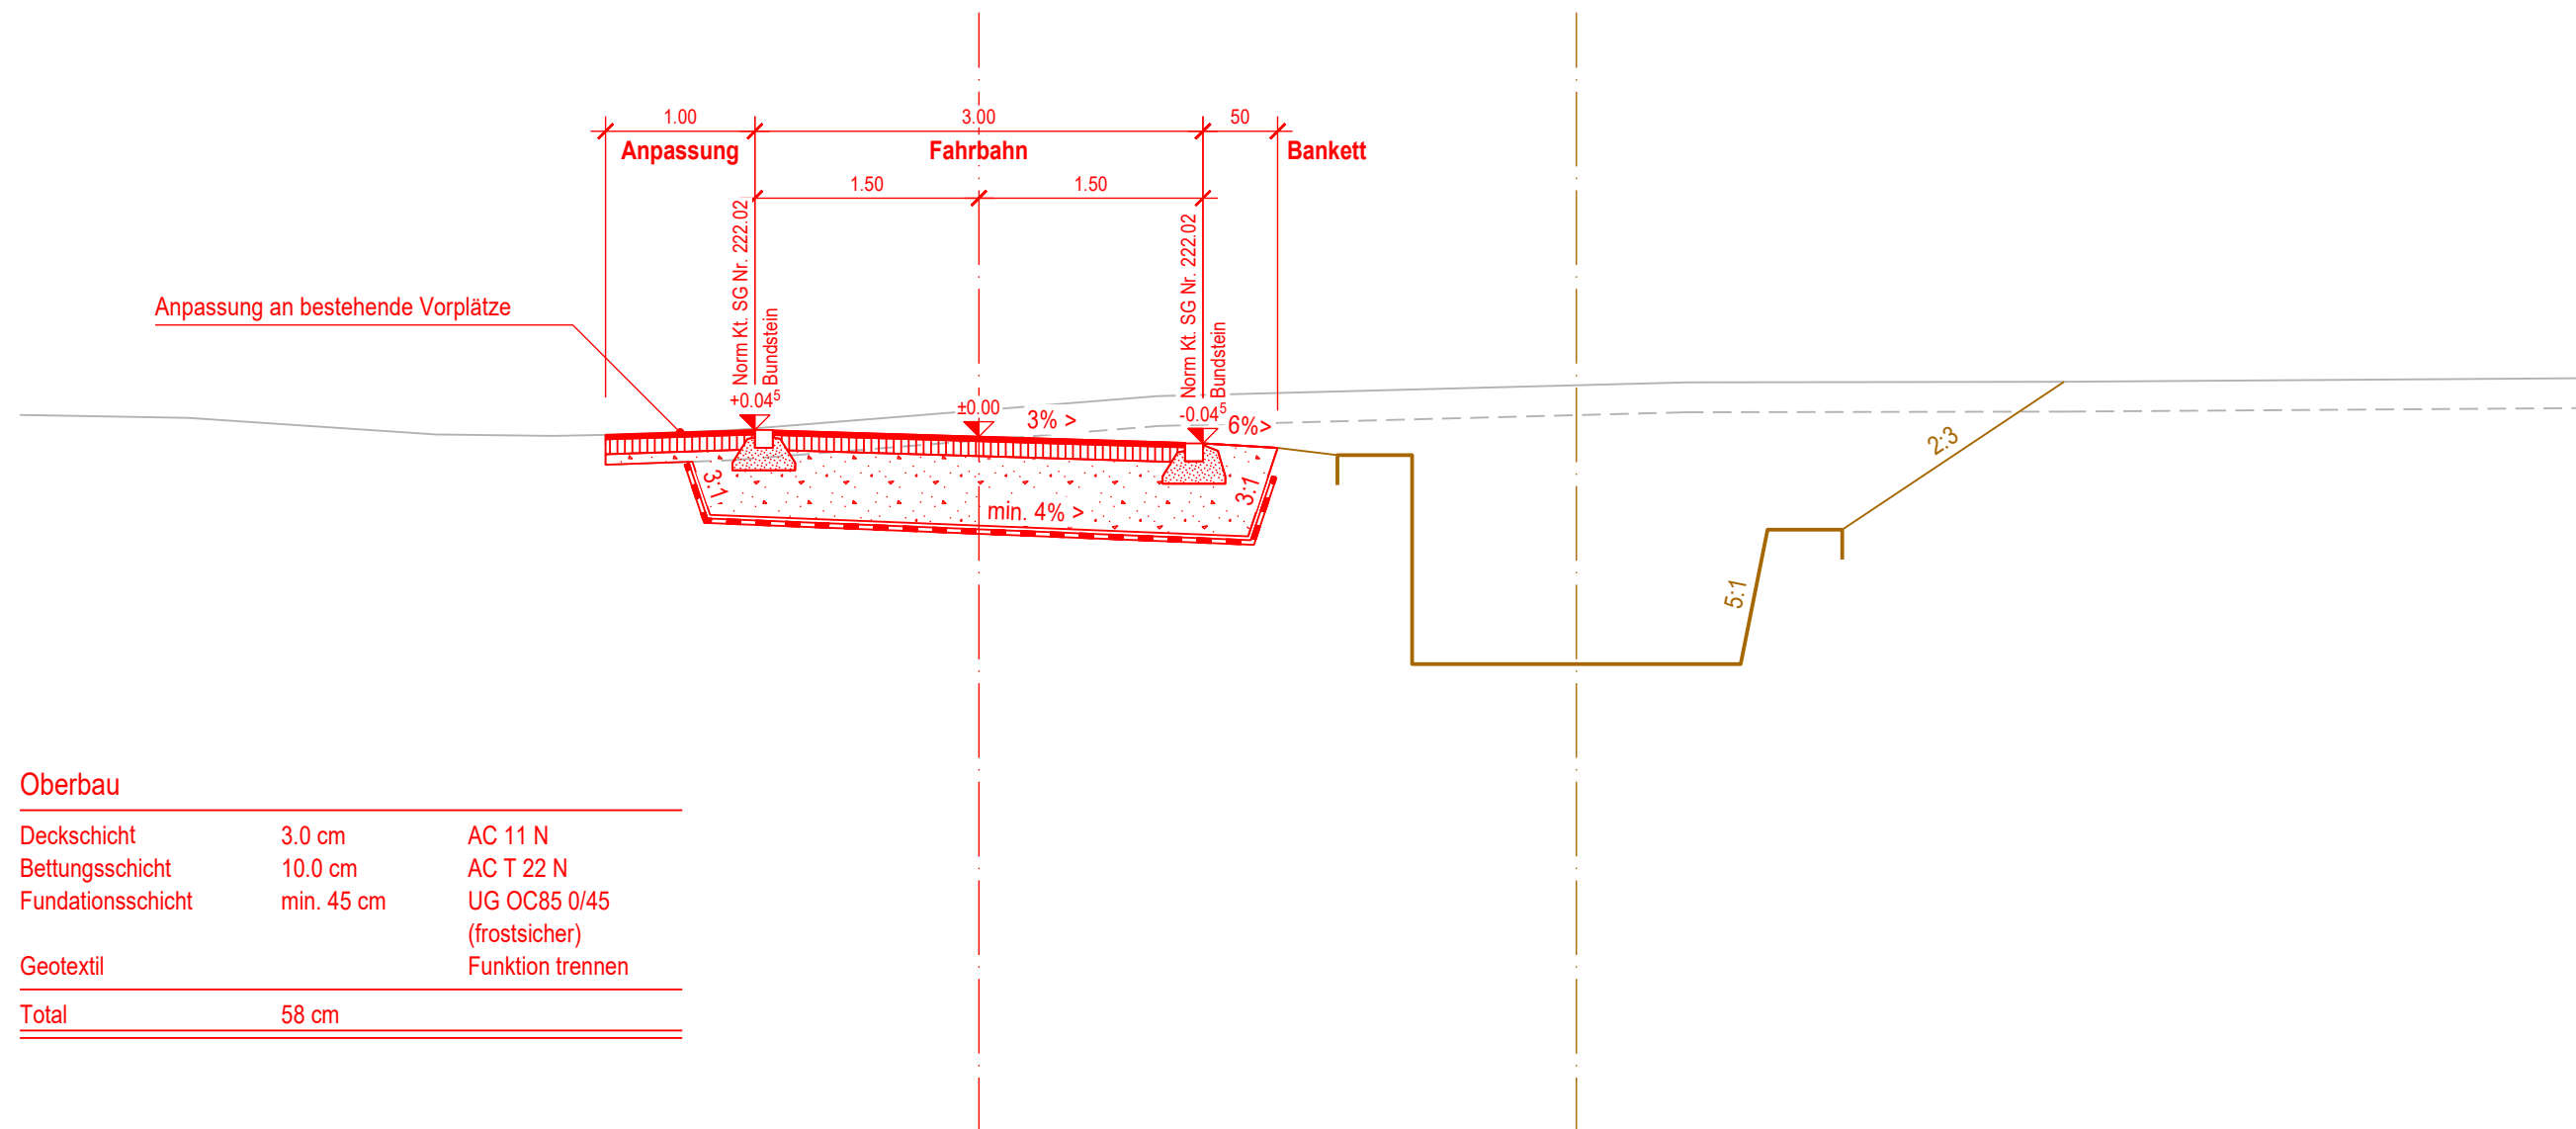

#### Oberbau


Deckschicht	3.0 cm	AC 11 N
Bettungsschicht	10.0 cm	AC T 22 N
Fundationsschicht	min. 45 cm	UG OC85 0/45 (frostsicher)
Geotextil		Funktion trennen
<b>Total</b>	<b>58 cm</b>	

#### LEGENDE

- Strassenprojekt Hofweg
- Bachprojekt Hofbach

#### NORMALPROFIL 2 1:50

Chaussierung Hofweg

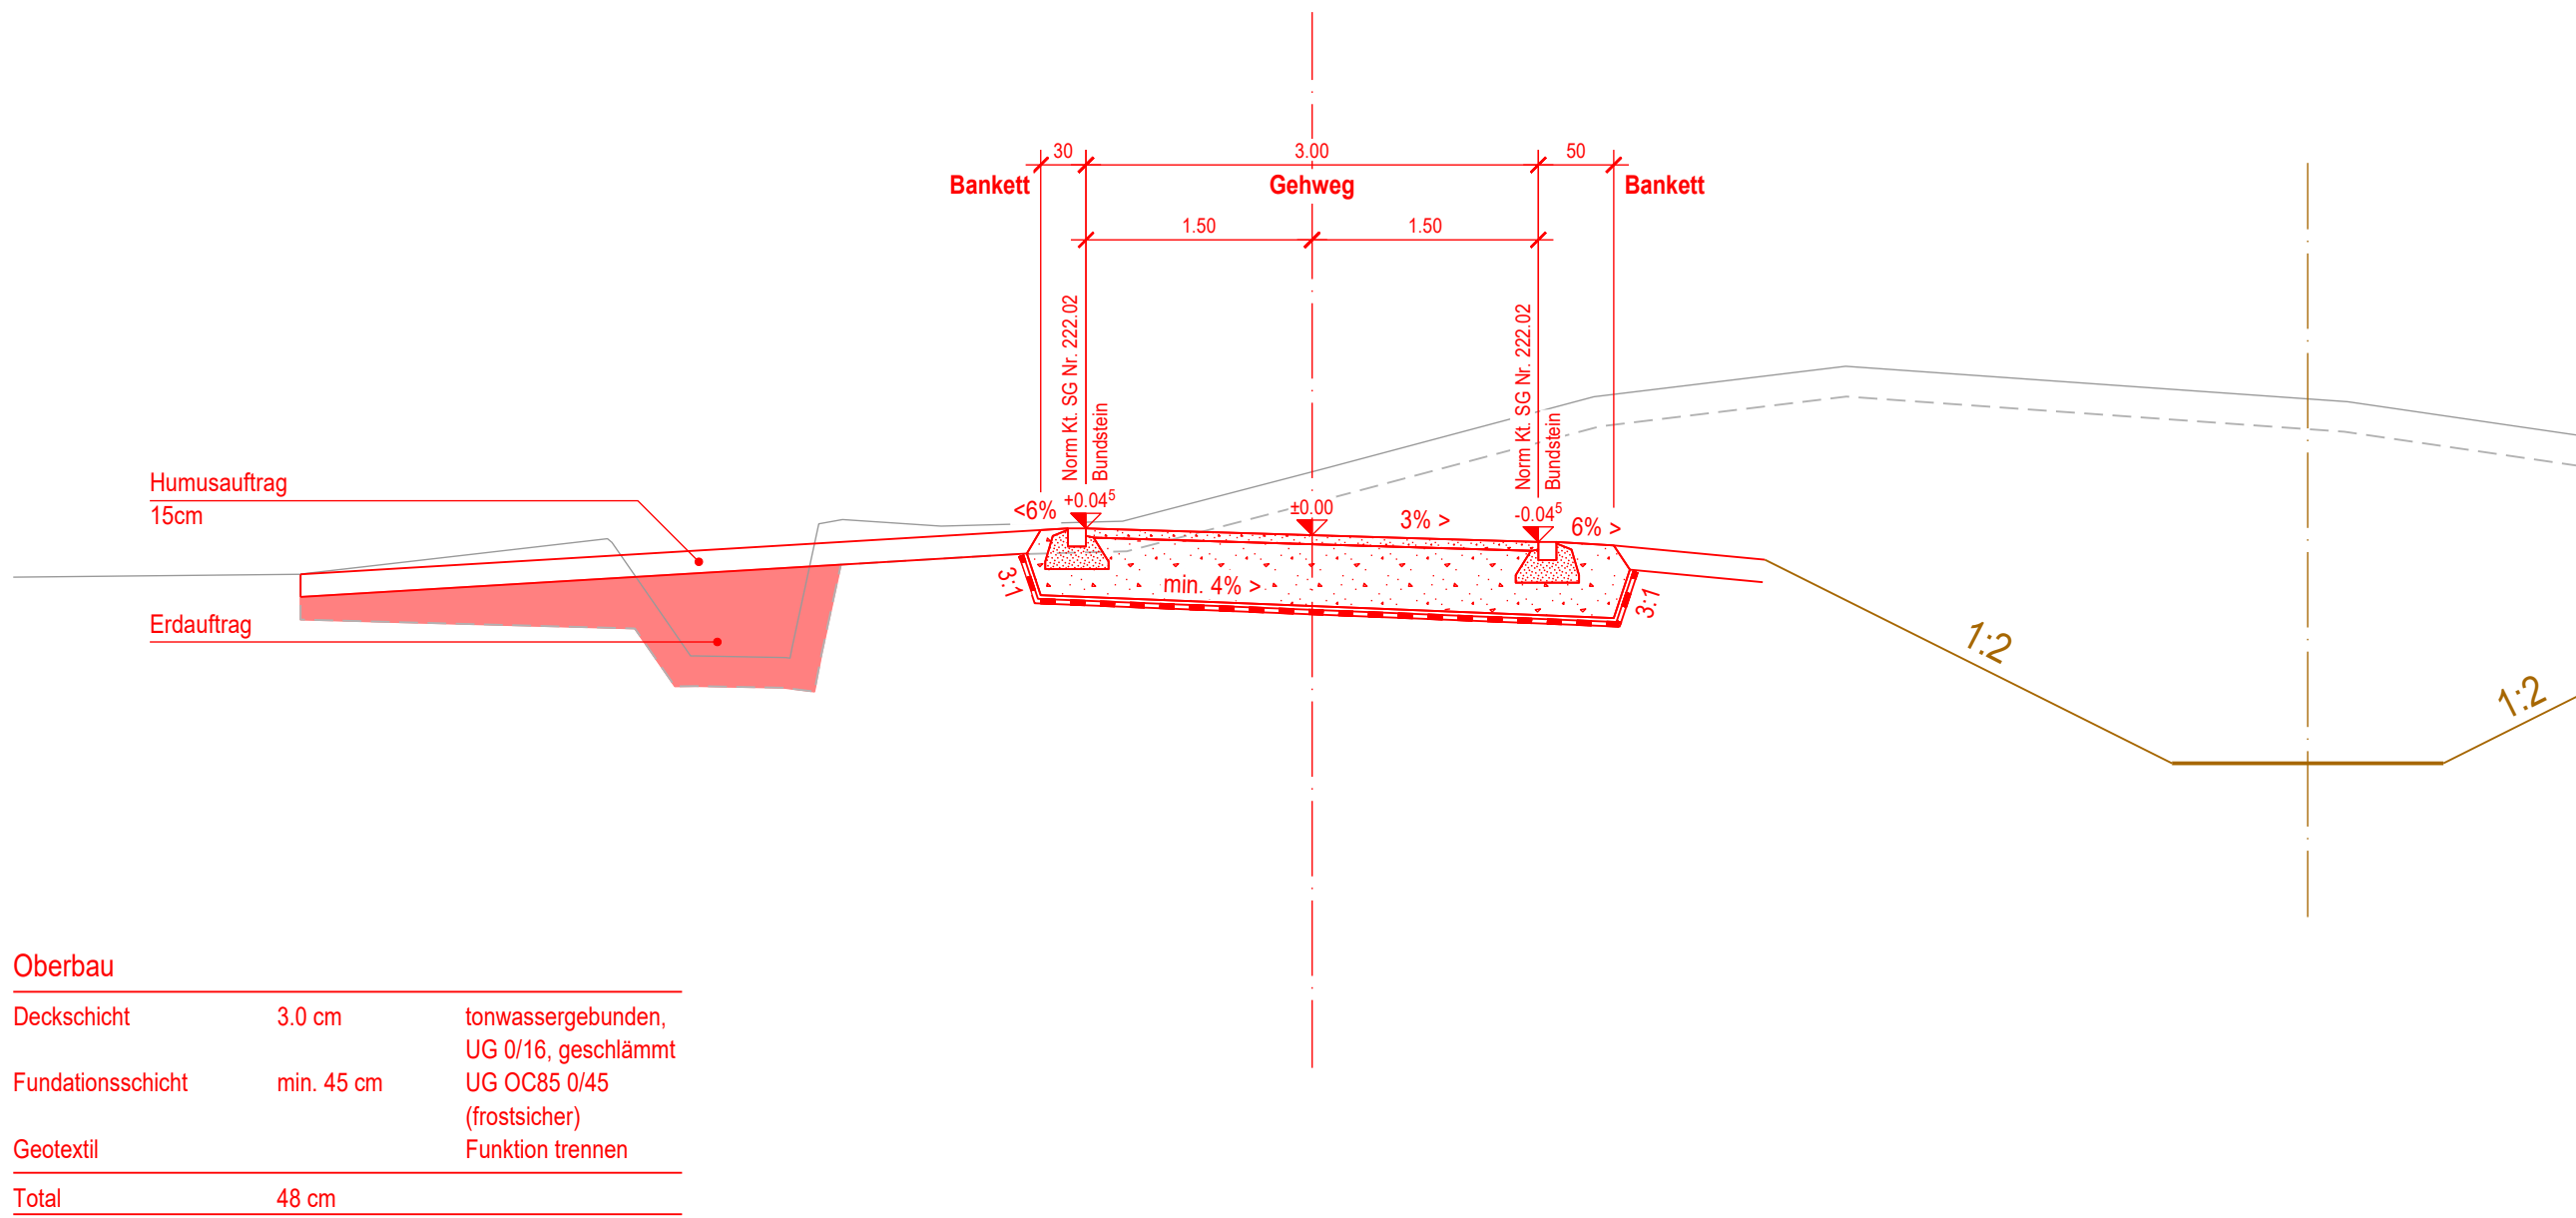

#### Oberbau

Deckschicht	3.0 cm	tonwassergebunden, UG 0/16, geschlämmt
Fundationsschicht	min. 45 cm	UG OC85 0/45 (frostsicher)
Geotextil		Funktion trennen
<b>Total</b>	<b>48 cm</b>	

Ausfertigung für	Projekt Nr. <b>19-6602</b>	Plan Nr. <b>3-805</b>	Beilage Nr.
Studie	Entwurf	Gezeichnet	Geprüft
Vorprojekt	Roc / Rut	Hoc	Datum
<b>Auflageprojekt</b>			16.12.2020
Ausführungsprojekt			
Abschlussakten			
Projektverfasser: <b>IG nipo - ewp</b> <b>NIEDERER + POZZI</b> planen + projektieren + beraten	\\SZ-FS01\Dat\Atendorf\60\2012\0600\500_CAD\540_AufP\542_pl\60_12_0600-3-805_2d		
Bürgerleitstrasse 13   8730 Uznach   Telefon 055 285 91 80   Fax 055 285 91 81   admin@nipo.ch	Format	30 x 105	m <sup>2</sup> 0.315