Kanton St. Gallen

Schänis SG

TEILSTRASSENPLAN

Winkelweg Nr. 4.13 und 5.25

Längenprofil 1:500/100

Ausfertigung für	Projekt Nr.	Plan Nr.	Beilage Nr.
	19-6604	3-902	

Studie	Projektverfasser:	Entwurf	Gezeichnet	Geprüft	Datum
Vorprojekt	IG nipo - ewp		Roc / Rut	Hoc	16.12.2020
Auflageprojekt	NIEDERER + POZZI				
Ausführungsprojekt					
Abschlussaktion	Burgerstrasse 13 | 8730 Uznach | Telefon 055 285 91 80 | Fax 055 285 91 81 | admin@nipo.ch	Format 30 x 126	m²		0.387

K:\6020\2\06000000_CAD\042_AuPl\042_pln\6 12 0600-3-902.2d

LP1
Winkelweg

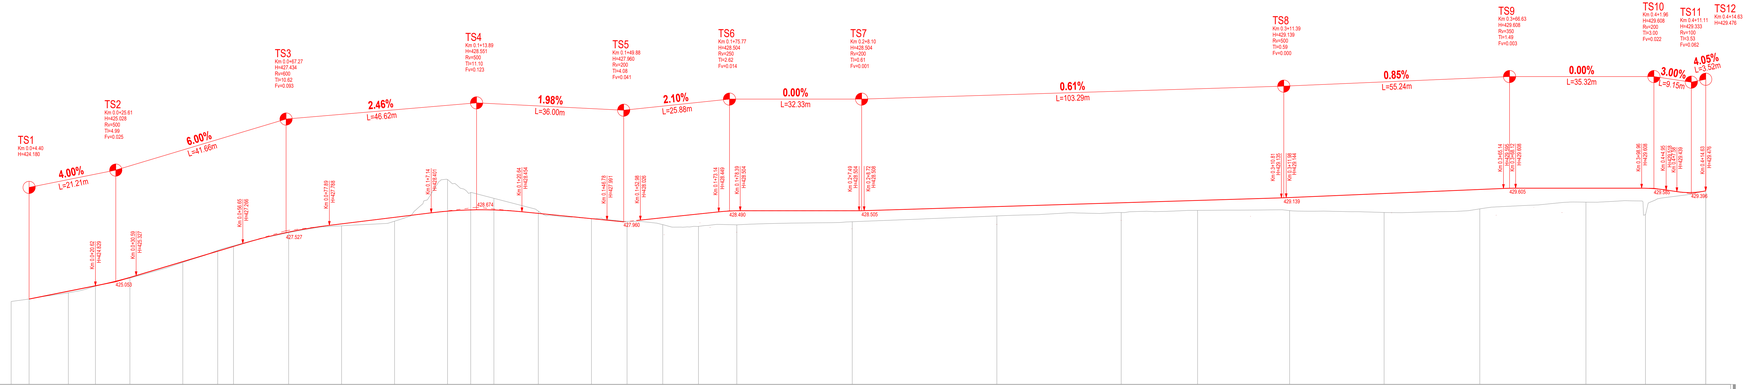

Horizont m.ü.M. 420.00

Profil Nr.	501	502	503	504	505	506	507	508	509	510	511	512	513	514	515	516	517	518	519	520	521	522	523	524	525	526
Stationierung	0.00	4.40	9.60	14.00	15.11	20.11	32.93	42.04	46.46	50.50	67.90	80.84	92.96	93.00	96.00	105.72	105.72	105.72	105.72	114.41	125.09	135.81	158.99	173.60	204.30	240.68	255.72	279.19	310.04	333.16	356.57	382.52	397.09	411.83
Terrainhöhen	424.06	424.18	424.49	424.70	425.31	425.50	425.99	426.40	426.77	427.09	427.43	427.77	427.99	428.03	428.40	428.72	428.99	428.99	428.99	428.74	428.42	428.42	428.51	428.42	428.60	428.83	428.83	428.83	428.60	428.42	428.60	428.83	428.83	428.48
Projekthöhen	424.180	424.664	425.338	425.972	426.324	427.434	427.946	428.164	428.462	428.267	428.091	428.169	428.009	427.991	428.191	428.345	428.502	428.504	428.707	428.994	429.000	429.191	429.247	429.046	429.000	429.000	429.000	429.476

Kurvenband

Zentrum rechts
Zentrum links

Ger | R=20 | Ger | R=90 | Ger | R=25 | Ger | R=16 | Ger | R=120 | Ger | R=100 | Ger | R=64 | Ger | R=23 | Ger | R=74 | Ger | R=28 | Ger | R=25 | Ger | R=20 | Ger

0.00 | 20.31 | 20.31 | 25.33 | 46.21 | 26.95 | 72.26 | 37.35 | 109.60 | 5.68 | 115.28 | 35.42 | 150.70 | 17.47 | 168.18 | 12.89 | 172.68 | 12.98 | 13.46 | 1.29 | 28.05 | 6.73 | 0.98 | 9.67 | 19.46 | 10.88 | 8.33 | 5.71 | 22.51 | 10.48 | 62.02 | 14.57 | 14.74 | 414.83

Querneigungsband
1:500 / 10

Rechter Fahrbahnrand
Achse Projekt
Linker Fahrbahnrand

-3.000% | +3.000% | -3.000% | +5.000% | -5.000% | -3.000% | -3.000%