Kanton St. Gallen

Schänis SG

Ausbau Dorfbäche Schänis
2. Etappe (Hofbach)

Abschnitt km 0.690 - 1.200

Längenprofil 1:500/100

Vom Gemeinderat Schänis erlassen am: _____

Öffentliche Planauflage von: _____ bis _____

Der Gemeindepräsident: Der Gemeinderatschreiber:

_____ _____

Vom Baudepartement des Kantons St.Gallen genehmigt am: _____

Ausfertigung für		Projekt Nr.	Plan Nr.	Beilage Nr.
		8.015	3-102	4.01

Studie	Projektverfasser:	Entwurf	Gezeichnet	Geprüft	Datum
Vorprojekt	IG nipo - ewp		Rut / Roc	sc / Hoc	16.12.2020
Auflageprojekt					
Ausführungsprojekt					
Abschlussakten					

Bogenhirsen 10 9735 Gommi / Telefon 055 282 81 80 / Fax 055 282 81 81 / admin@nipo.ch

Format 30 x 147 m² 0.6615

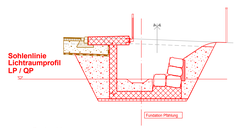

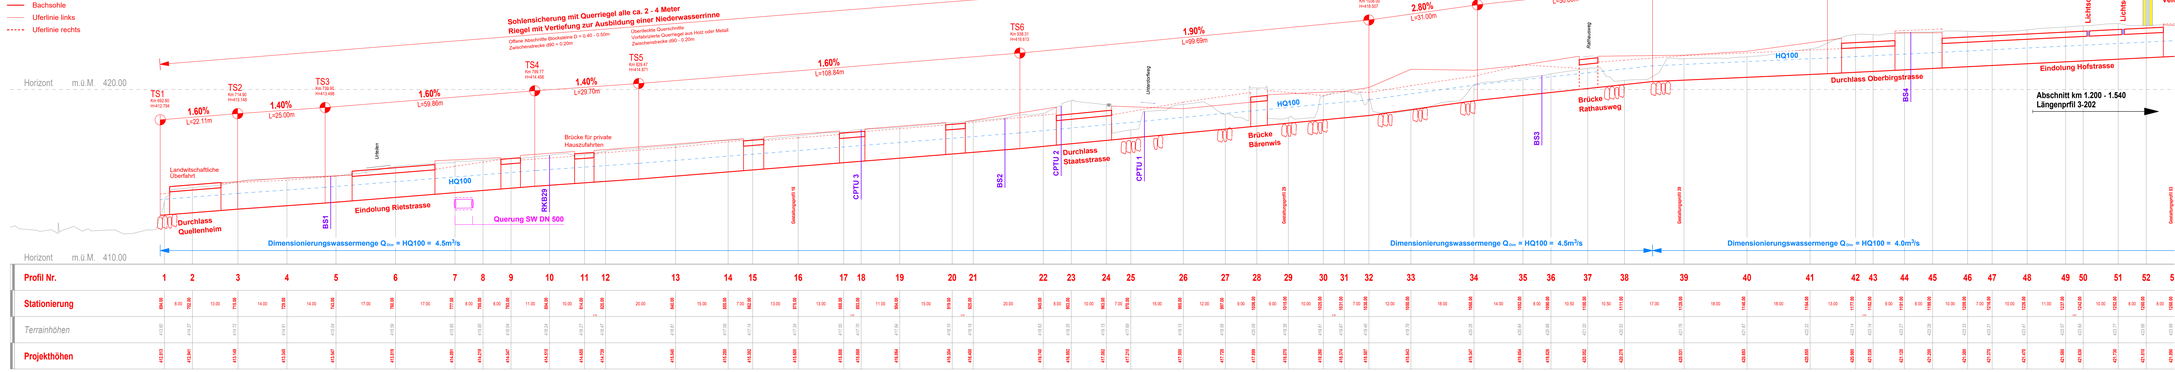

Profil Nr.	1	2	3	4	5	6	7	8	9	10	11	12	13	14	15	16	17	18	19	20	21	22	23	24	25	26	27	28	29	30	31	32	33	34	35	36	37	38	39	40	41	42	43	44	45	46	47	48	49	50	51	52	5
Stationierung	690.00	8.00	702.00	13.00	715.00	14.00	729.00	14.00	743.00	17.00	760.00	17.00	777.00	8.00	785.00	8.00	793.00	11.00	804.00	10.00	814.00	20.00	834.00	15.00	849.00	7.00	856.00	13.00	869.00	13.00	882.00	11.00	893.00	15.00	908.00	20.00	928.00	8.00	936.00	12.00	948.00	9.00	957.00	10.00	967.00	15.00	982.00	9.00	991.00	8.00	999.00	10.00	1009.00	7.00	1016.00	10.00	1026.00	10.00	1036.00	8.00	1044.00	8.00	1052.00	10.00	1062.00	8.00	1070.00	8.00	1078.00	10.00	1088.00	8.00	1096.00	8.00	1104.00	8.00	1112.00	8.00	1120.00	8.00	1128.00	8.00	1136.00	8.00	1144.00	8.00	1152.00	8.00	1160.00	8.00