



TEILSTRASSENPLAN

Umlegung Maseltrangerbergstrasse, Amerüti

Maseltrangerbergstrasse Nr. 2.24 Gemeindestrasse 2. Klasse

Situation 1:500


Vom Gemeinderat Schänis genehmigt am:			
Öffentliche Planauflage von:	bis		
Der Gemeindepräsident:	Der Gemeinderatschreiber:		
Vom Baudepartement des Kantons St.Gallen genehmigt am:			
Für das Baudepartement Leiter Rechtsdienst Tiefbauamt			
mit Ermächtigung:	Plan-Nr. 60.40061-3-05C		


Brügglistrasse 9 • CH-8852 Altendorf • Telefon 055 451 27 70 www.ewp.ch • altendorf@ewp.ch • ISO 9001

Index	Änderung	Datum	Gezeichnet	Geprüft
Α	Minimale Fahrbehnbreite 4.40 m	25.10.2019	Bec	Нос
В	Farbanpassung gem. Kanton	03.07.2020	Smf	Нос
С	Anpassung Eigentümer Parz. 1251	31.08.2020	Smf	Нос

LEGENDE



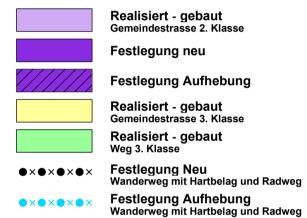

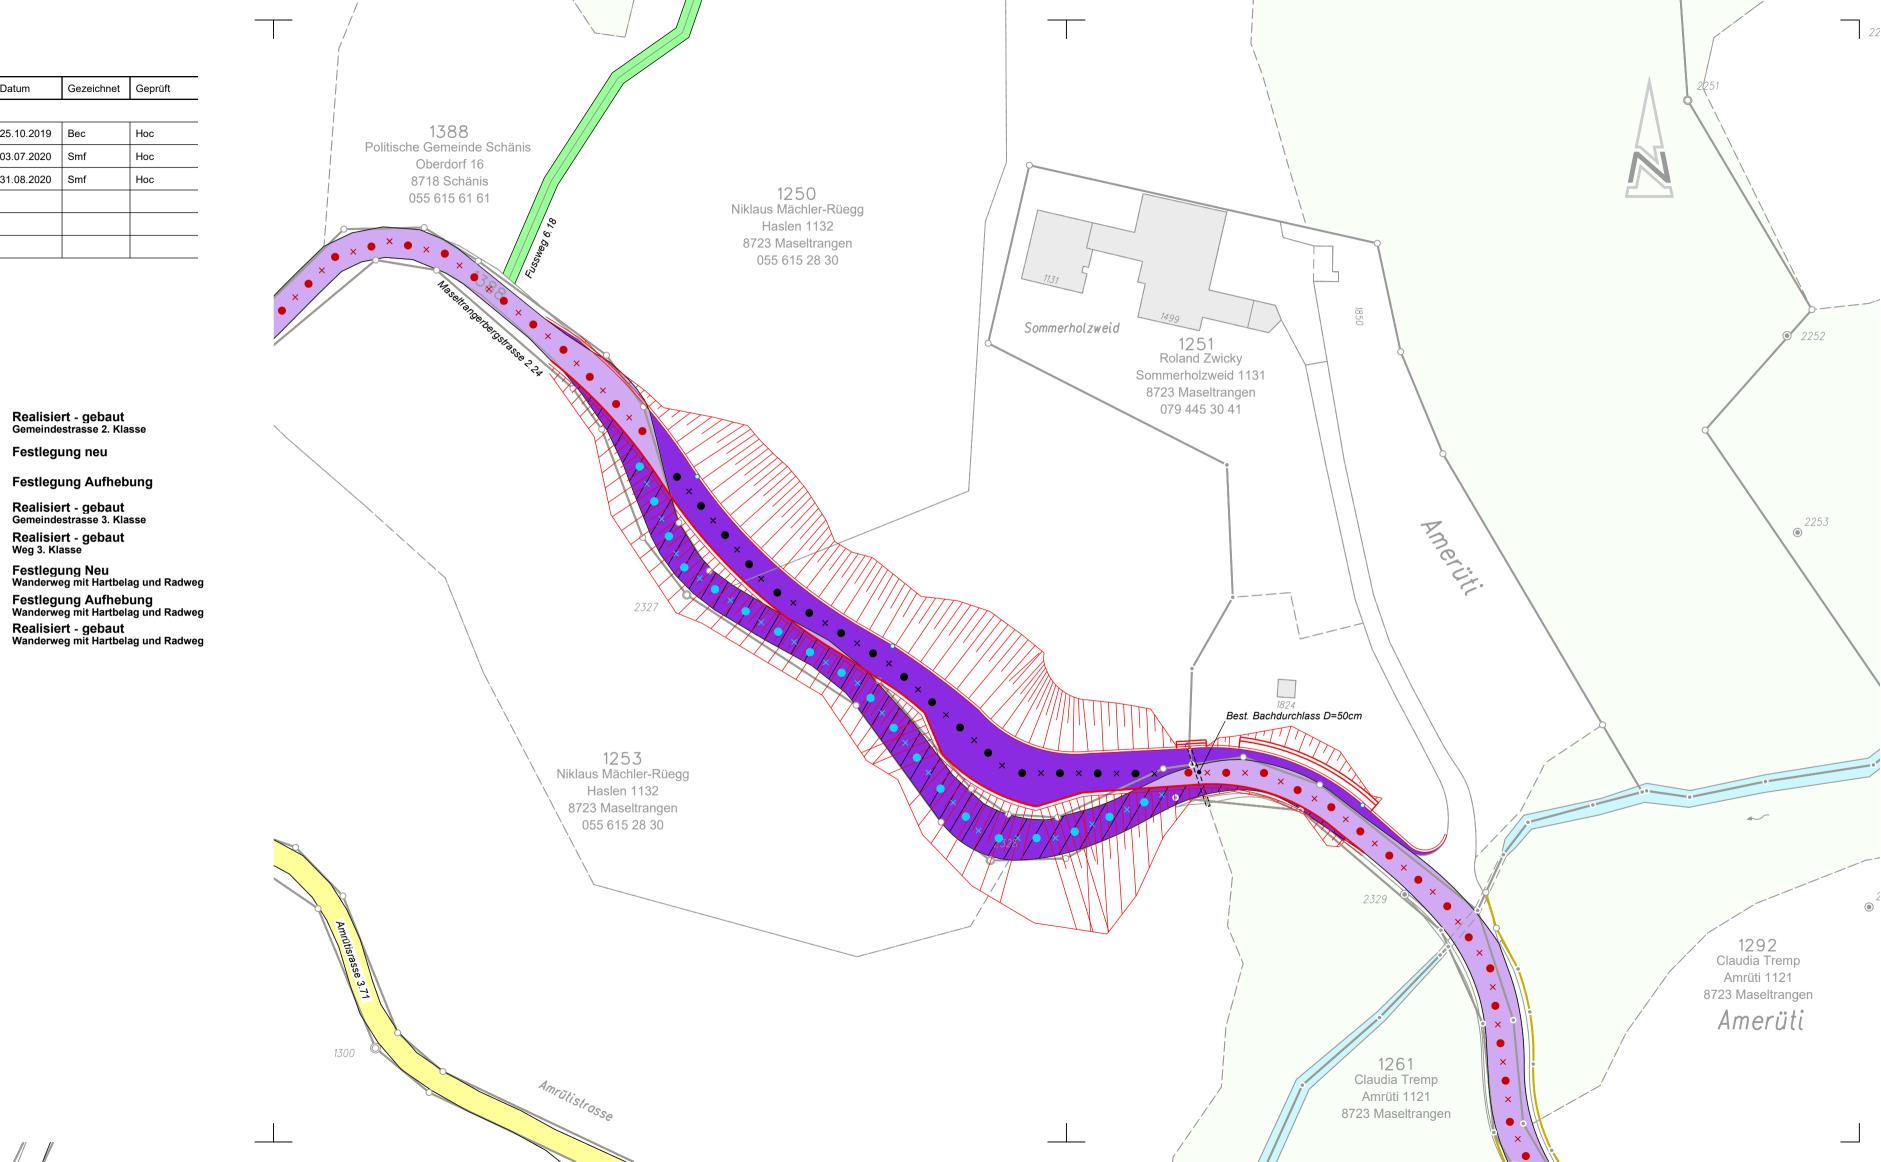

Datum: 25.10.2019 / 31.08.2020
Gezeichnet: Ulr / Bec