



Kanton St. Gallen



Schänis SG

TEILSTRASSENPLAN

Hofweg Nr. 4.05

Teilstrassenplan 1:500 Langsamverkehrsnetz Gde 1:500


Vom Gemeinderat Schänis erlassen am: _____ bis _____

Öffentliche Planaufgabe von: _____ Der Gemeindepräsident: _____ Der Gemeinderatschreiber: _____

Vom Baudepartement des Kantons St.Gallen genehmigt am: _____

Für das Baudepartement Leiter Rechtsdienst Tiefbau mit Ermächtigung: _____

Ausfertigung für	Projekt Nr. 19-6602	Plan Nr. 3-806	Beilage Nr.
Studie	Entwurf	Geszeichnet	Datum
Vorprojekt	Roc / Rut	Hoc	16.12.2020
Auflageprojekt	K:\6602\19-6602-000_CAD\41_Aufpl41_16122020-3-806.dwg		
Ausführungsprojekt	Format	30 x 105	m2 0.624
Abschlussakten	Projektverfasser: IG nipo - ewp NIEDERER+POZZI Bürgerstrasse 11 8750 Uznach Telefon 055 285 91 80 Fax 055 285 91 81 info@nipo.ch		

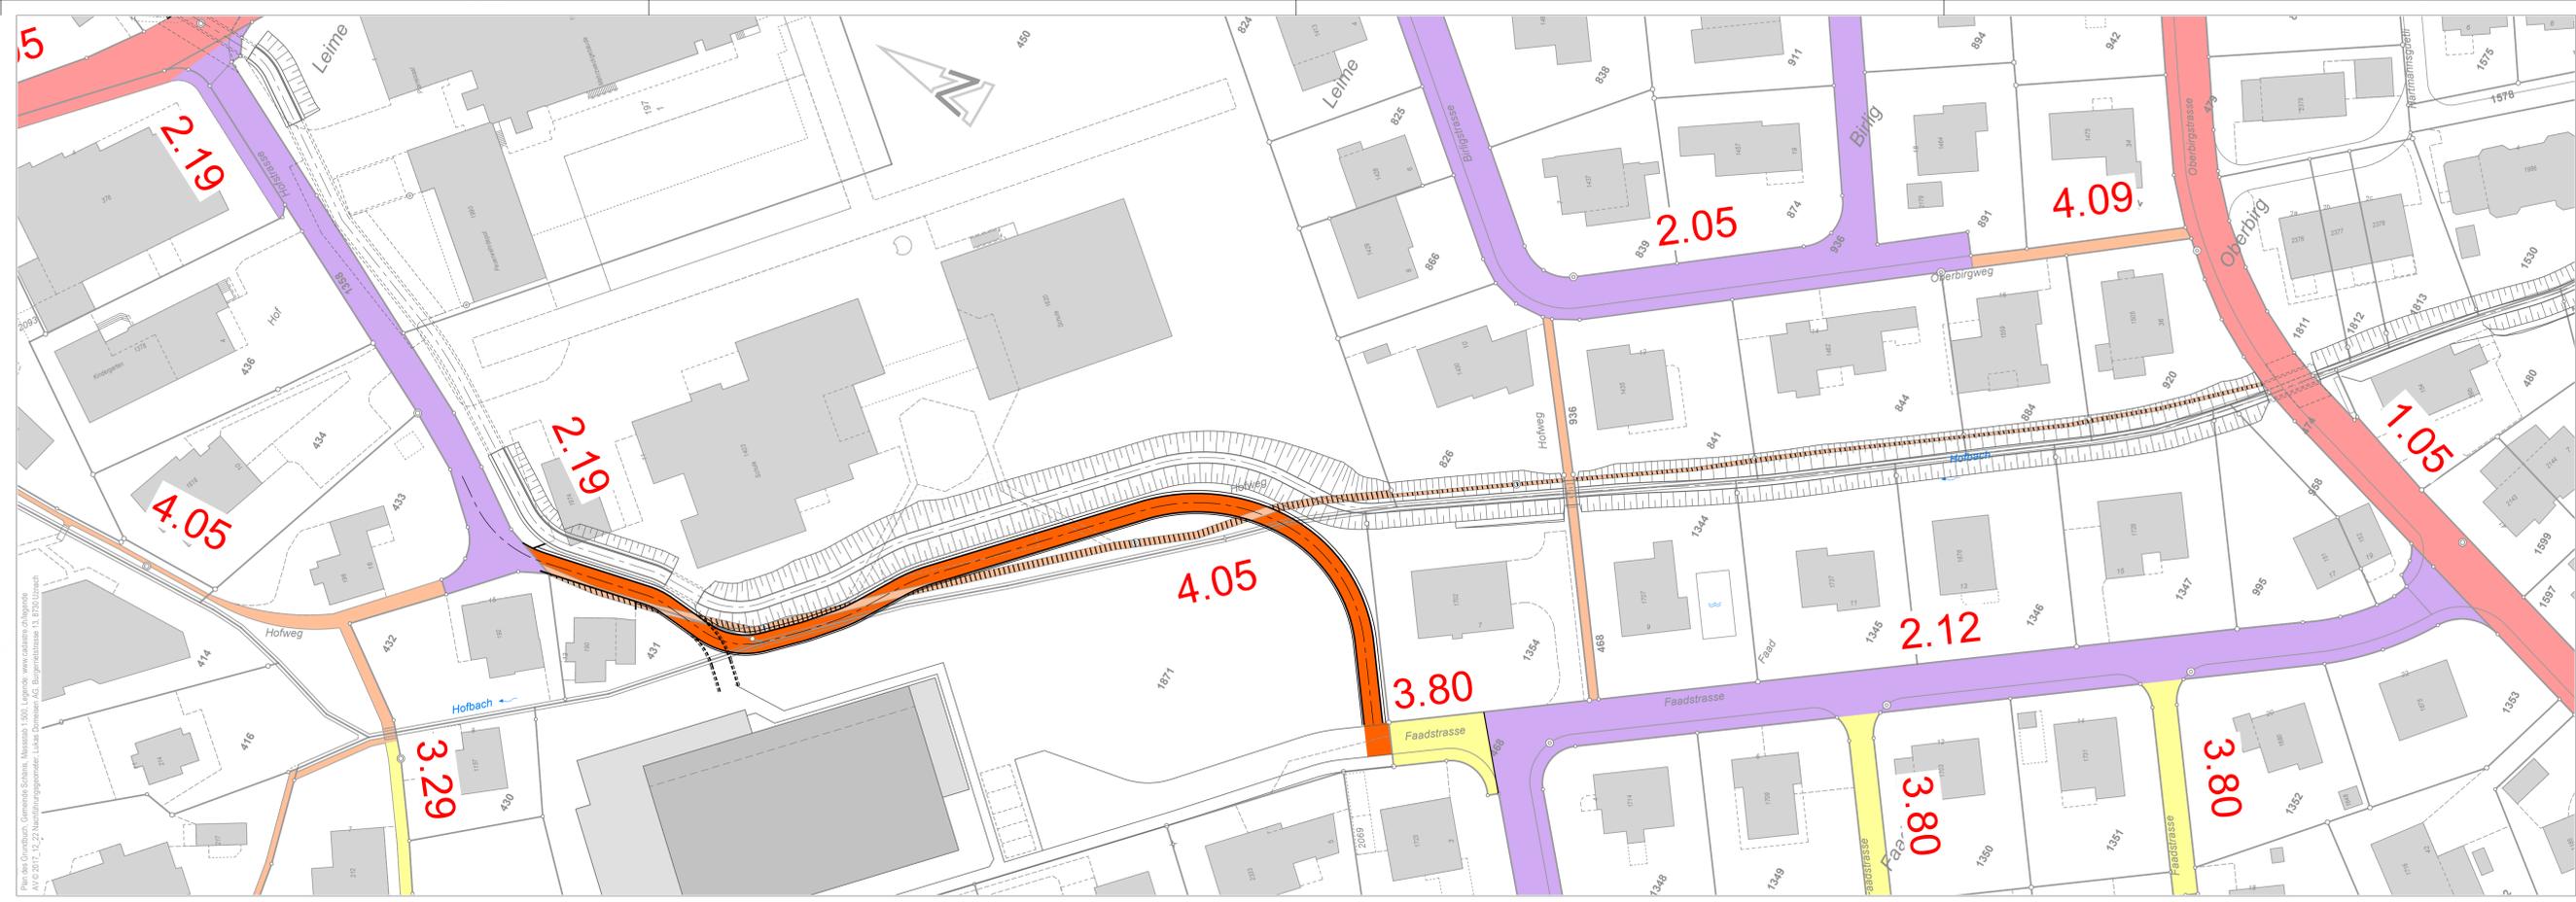

LEGENDE Teilstrassenplan

- | | | | | | |
|--|-------------------|--|----------------|--|----------------------|
| | Hinweis bestehend | | Festlegung neu | | Festlegung Aufhebung |
| | | | | | |
| | | | | | |
- Gemeindestrasse 1. Klasse
 - Gemeindestrasse 2. Klasse
 - Gemeindestrasse 3. Klasse
 - Gemeindegasse 1. Klasse
 - Gemeindegasse 1. Klasse
 - Drittprojekt
 - Projekt

LEGENDE Langsamverkehrsnetz Gde

- GSP Fuss Wander Radplan
- | | | | | | |
|--|-------------------|--|----------------|--|----------------------|
| | Hinweis bestehend | | Festlegung neu | | Festlegung Aufhebung |
| | | | | | |
- Fussweg
 - Wanderweg ohne Hartbelag
 - Wanderweg mit Hartbelag
 - Wanderweg mit Hartbelag

