



Kanton St. Gallen



Schänis SG

Ausbau Dorfbäche Schänis

2. Etappe (Hofbach)

Übersichtsplan 1:25'000

Vom Gemeinderat Schänis erlassen am: _____


Öffentliche Planaufgabe von: _____ bis _____

Der Gemeindepräsident: _____ Der Gemeinderatschreiber: _____

Vom Amt für Wasser und Energie des Kantons St. Gallen genehmigt am: _____

Der Amtsleiter:

Ausfertigung für		Projekt Nr. 8.015		Plan Nr.	Beilage Nr. 1.01
Studie	Projektverfasser:  IG nipo - ewp  planen • projektieren • beraten Bürgerrietstrasse 13 8730 Uznach Telefon 055 285 91 80 Fax 055 285 91 81 admin@nipo.ch	Entwurf	Gezeichnet	Geprüft	Datum
Vorprojekt			sc		16.12.2020
Auflageprojekt			sc		14.01.2022
Ausführungsprojekt					
Abschlussakten					
			Format		m ²

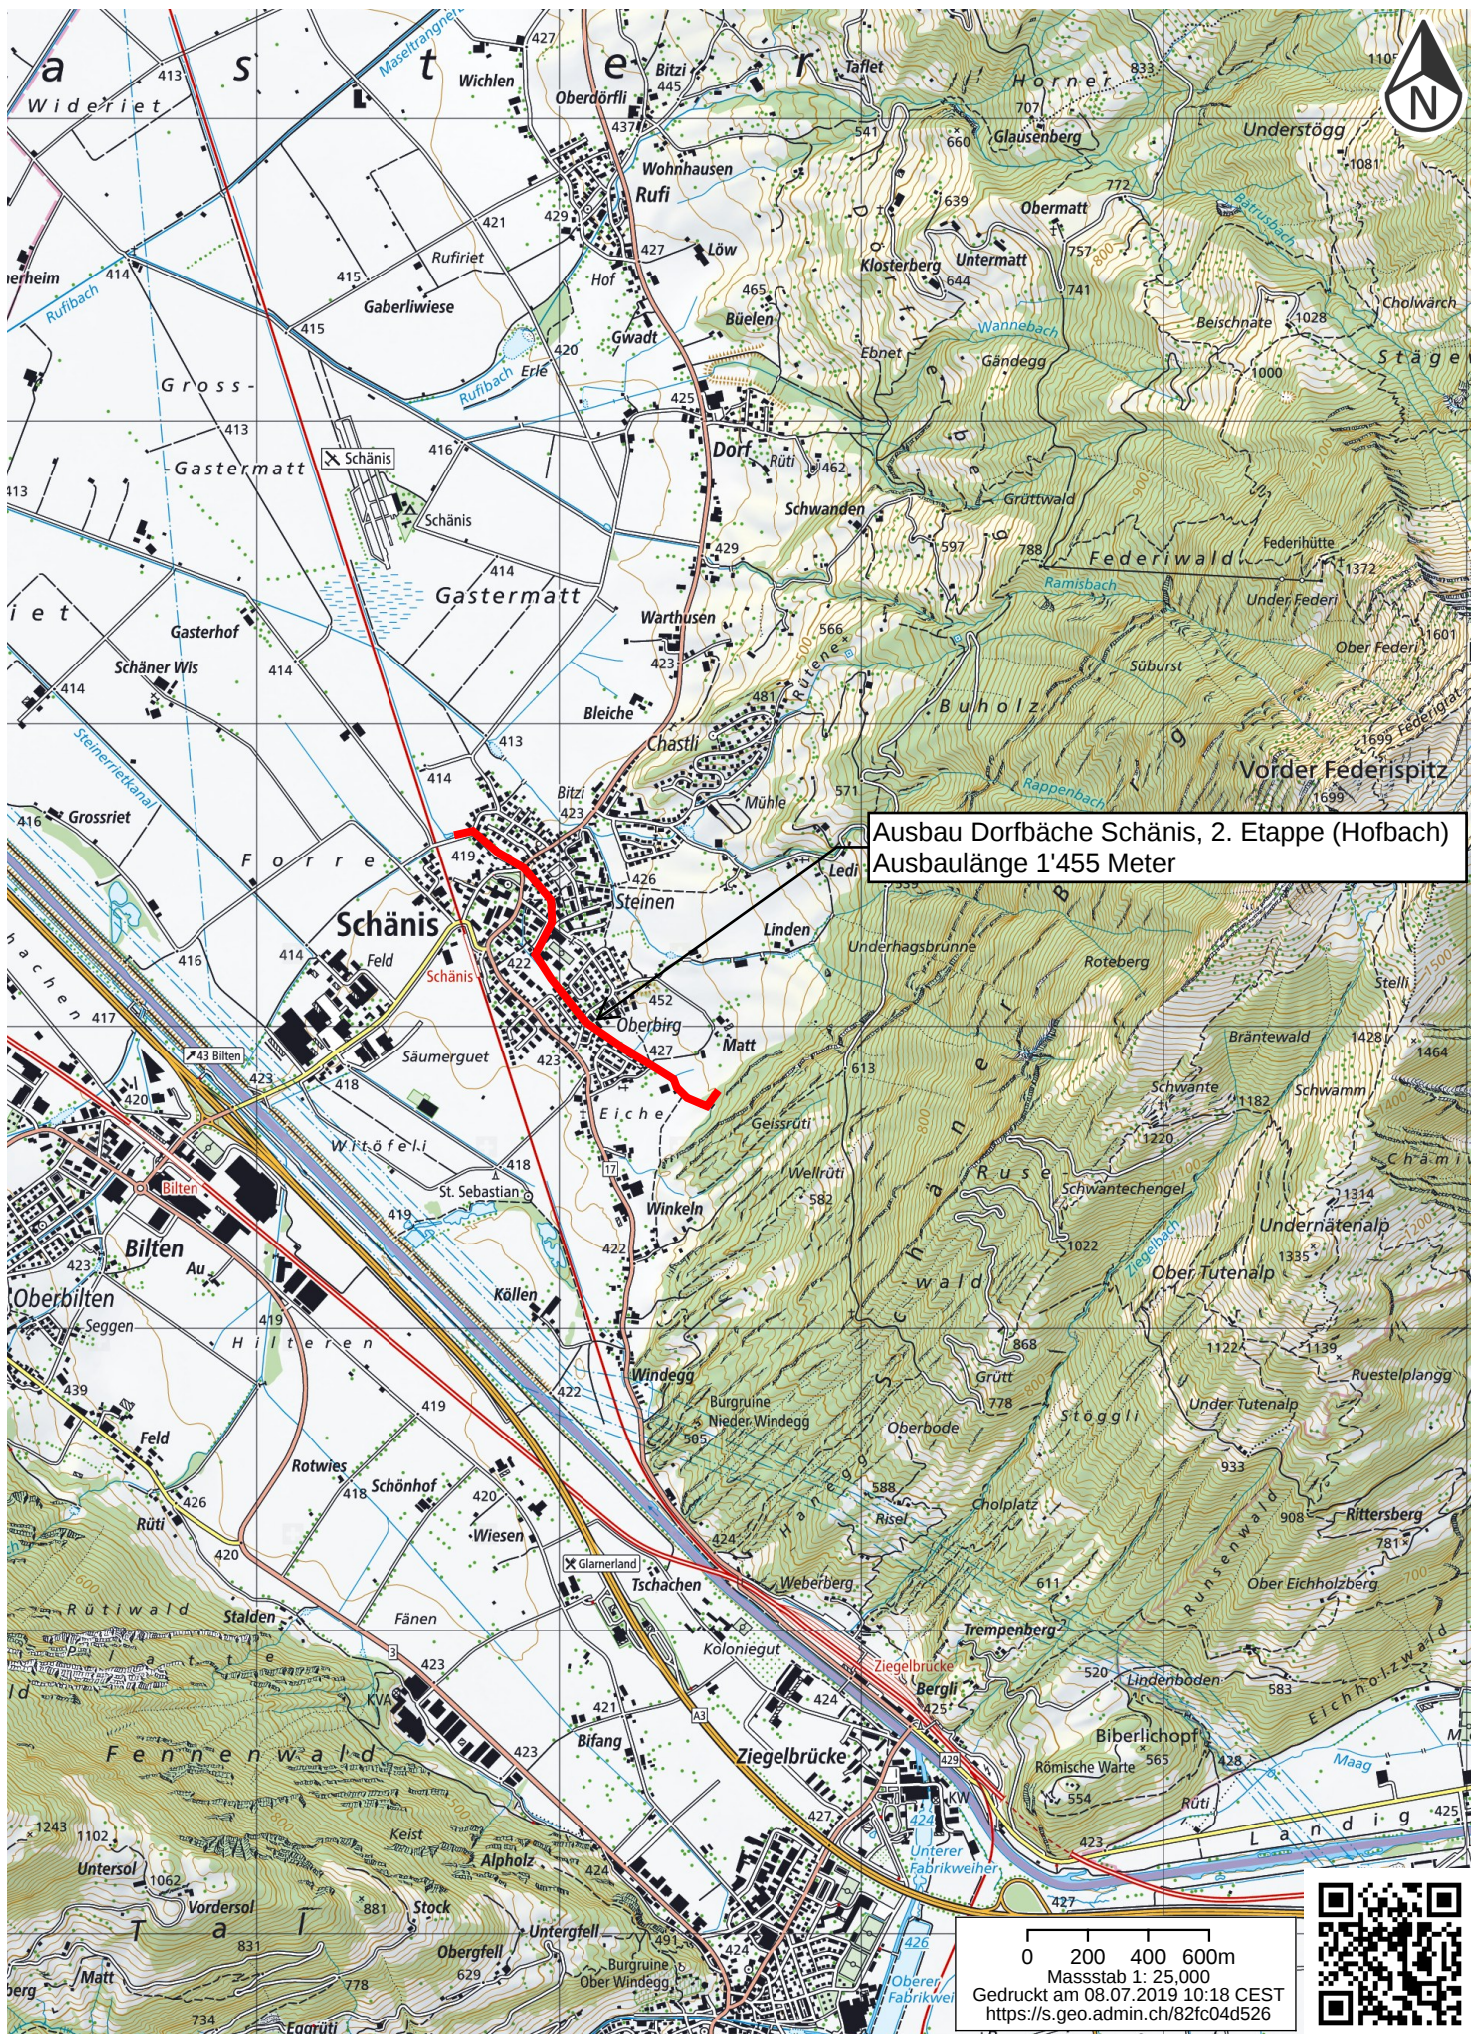

Schweizerische Eidgenossenschaft
 Confédération suisse
 Confederazione Svizzera
 Confederaziun svizra
 In collaboration with the cantons

[www.geo.admin.ch](https://s.geo.admin.ch) ist ein Portal zur Einsicht von geolokalisierten Informationen, Daten und Diensten, die von öffentlichen Einrichtungen zur Verfügung gestellt werden.
 Haftung: Obwohl die Bundesbehörden mit aller Sorgfalt auf die Richtigkeit der veröffentlichten Informationen achten, kann hinsichtlich der inhaltlichen Richtigkeit, Genauigkeit, Aktualität, Zuverlässigkeit und Vollständigkeit dieser Informationen keine Gewährleistung übernommen werden. Copyright, Bundesbehörden der Schweizerischen Eidgenossenschaft. <http://www.disclaimer.admin.ch>
 © swisstopo