



Kanton St. Gallen



Schänis SG

# Ausbau Dorfbäche Schänis 2. Etappe (Hofbach)

Abschnitt km 1.200 - 1.540

Situation 1:500


Vom Gemeinderat Schänis erlassen am: \_\_\_\_\_ bis \_\_\_\_\_  
Öffentliche Planauflage von: \_\_\_\_\_ bis \_\_\_\_\_  
Der Gemeindepräsident: \_\_\_\_\_ Der Gemeinderatschreiber: \_\_\_\_\_

Vom Amt für Wasser und Energie des Kantons St. Gallen genehmigt am: \_\_\_\_\_

Der Amtsleiter: \_\_\_\_\_

Ausfertigung für	Projekt Nr. 8.015	Plan Nr. 3-201	Beilage Nr. 3.02
Studie	Entwurf	Gezeichnet	Geprüft
Vorprojekt	Sc	Rut / Roc / Ulf	sc / Hoc
Auftragprojekt	Sc	Rut / Roc / Ulf	sc / Hoc
Ausführungsprojekt	Sc	Smf	sc / Hoc
Abschlussakten	Sc	Smf	sc / Hoc
	Format	45 x 126	m <sup>2</sup> 0.567

- LEGENDE**
- Projekt
  - Drittprojekt
  - Bachsole projektiert
  - Böschung
  - Anpassung Grünfläche
  - Kunstbauten
  - Fahrbahn Asphaltbelag
  - Abbruch
  - Anpassung Belagsfläche
  - Bäume / Gehölz projektiert, Nr. Bxy
  - Gebüschgruppen projektiert, Nr. Gxy
- Vgl. Pflanzliste in Beilage 12
- ANGABEN GEOLOGIE**
- BS Beggerschiltz

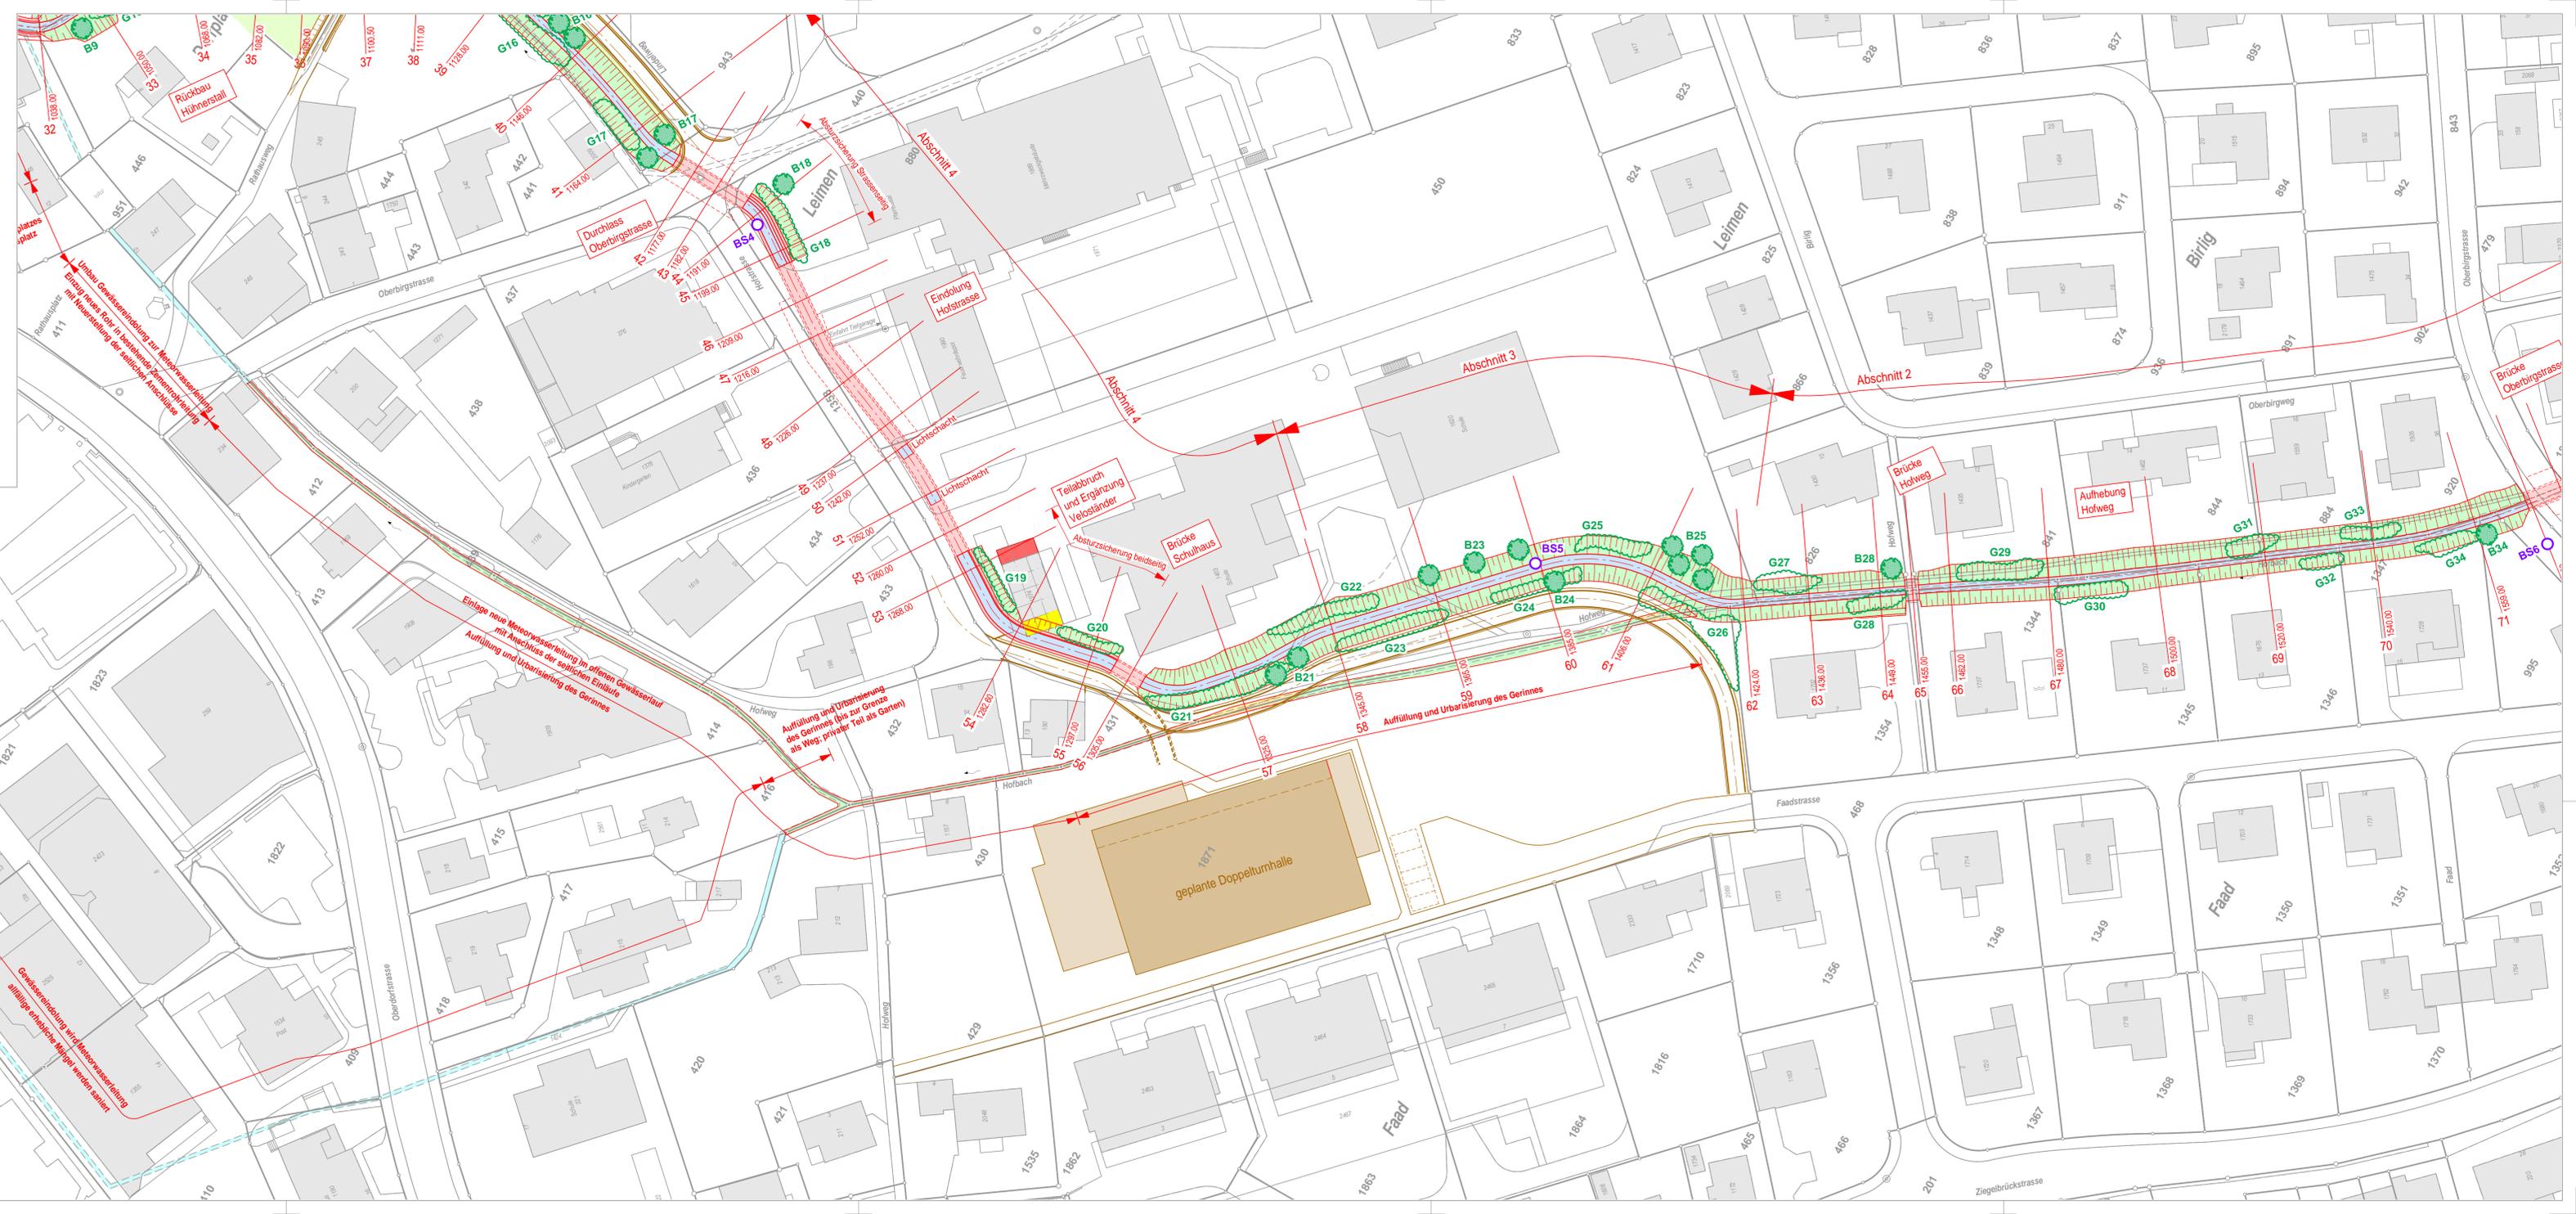

Plan des Dorfbachs, Gemeinde Schänis, Massstab 1:500, Nachtragsgemässer, Lukas Domenig AG, Stand August 2021