



Kanton St. Gallen



Schänis SG

# Ausbau Dorfbäche Schänis 2. Etappe (Hofbach)

Abschnitt km 1.540 - 2.150

Normalprofil 1:50  
Gestaltungsprofile 1:100

Vom Gemeinderat Schänis genehmigt am: \_\_\_\_\_ bis \_\_\_\_\_

Öffentliche Planaufgabe von: \_\_\_\_\_ bis \_\_\_\_\_


Der Gemeindepräsident: \_\_\_\_\_ Der Gemeinderatschreiber: \_\_\_\_\_

Vom Amt für Wasser und Energie des Kantons St. Gallen genehmigt am: \_\_\_\_\_

Der Amtsleiter: \_\_\_\_\_


Ausfertigung für		Projekt Nr.	Plan Nr.	Beilage Nr.
		8.015	3-307	8.03
Studie	Projektverfasser:	Entwurf	Gezeichnet	Geprüft
Vorprojekt	IG nipo - ewp	Sc	Rut / Rac / Um	sc / Hoc
Aufbauprojekt		Sc	Rut / Rac / Um	sc / Hoc
Ausführungsprojekt	NIEDERER + POZZI	Sc	Sml	sc / Hoc
Abschlussakten	ewp	Sc	Sml	sc / Hoc
Burgstrasse 11   8750 Uznach   Telefon 002 265 91 80   Fax 002 265 91 81   info@nipo.ch		Format	60 x 105	m <sup>2</sup> 0.63

## DETAIL RECHEN UND DAMM FESTOFFRÜCKHALT 1:50

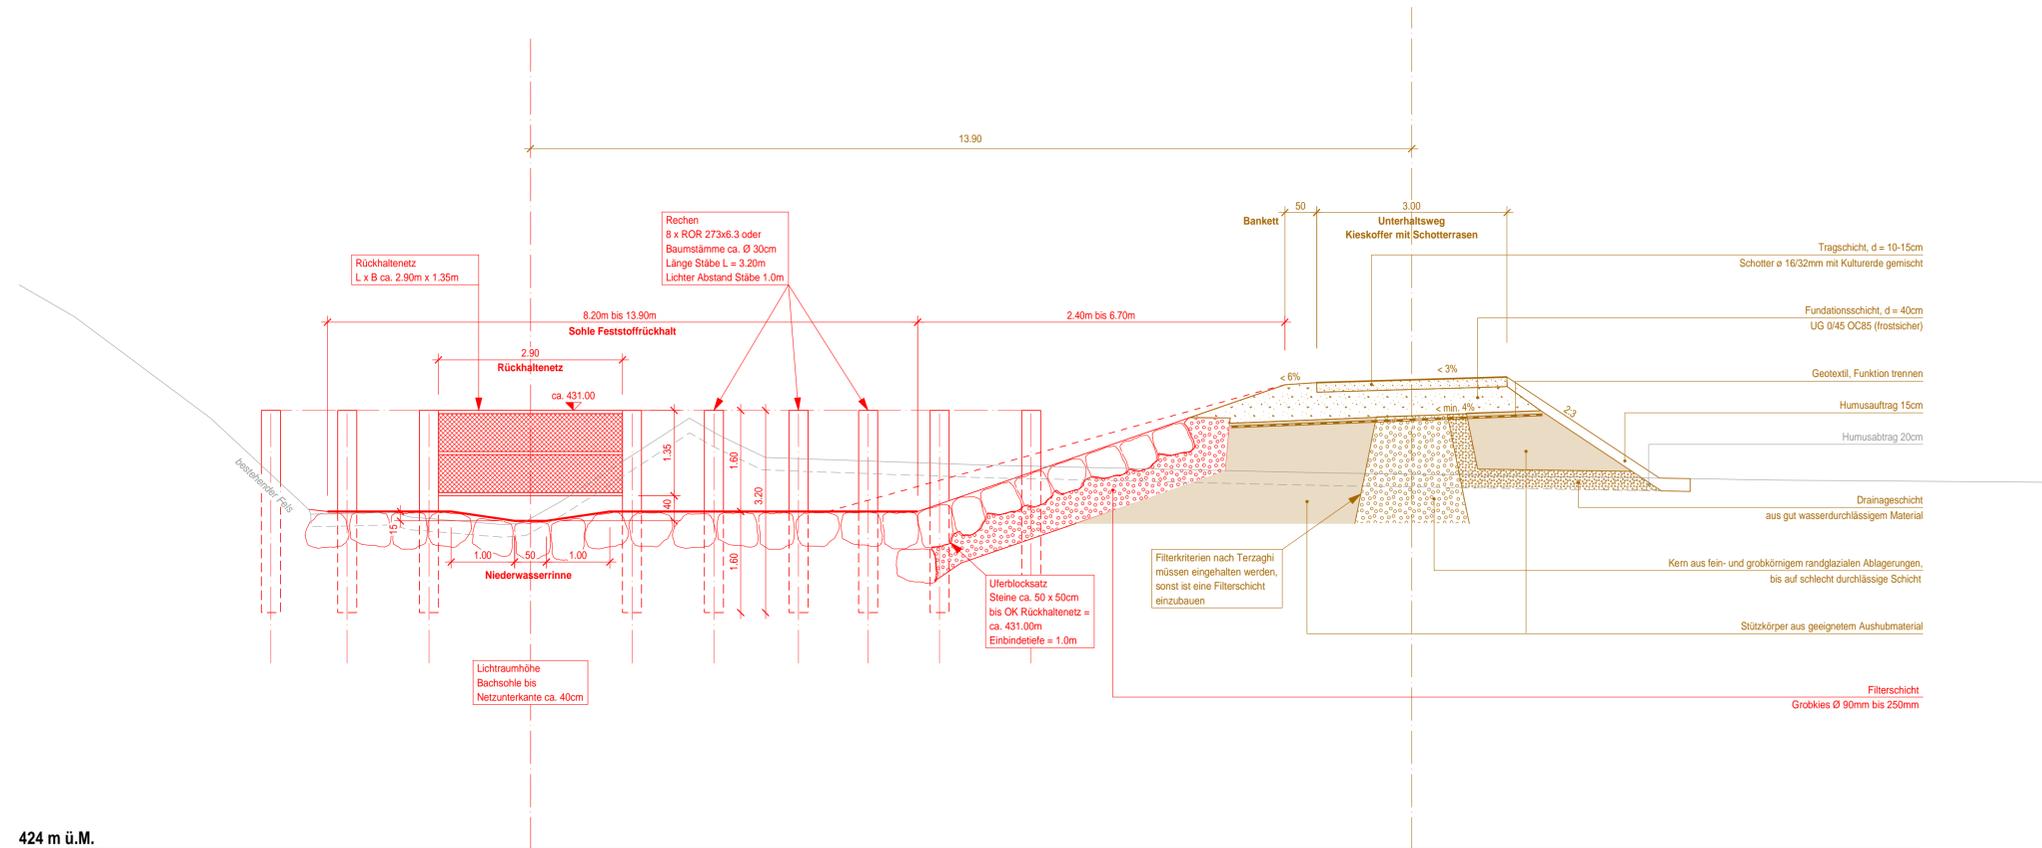

424 m ü.M.

## GESTALTUNGSPROFIL 1:100 QP80

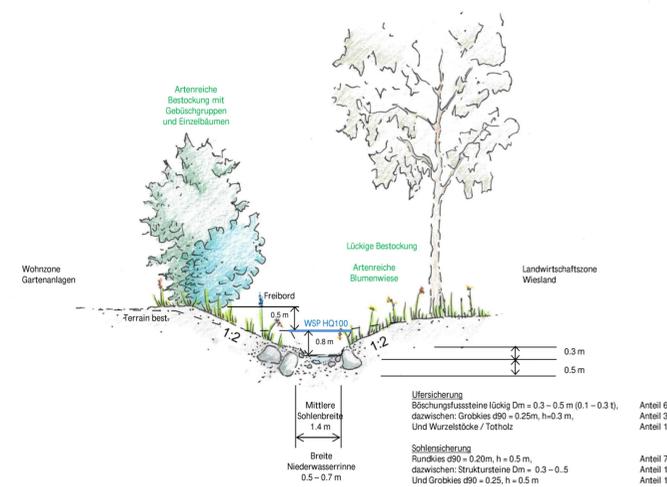

## GESTALTUNGSPROFIL 1:100 QP90

