



Kanton St. Gallen



Schanis SG

Sondernutzungsplan Hofbach

Festlegung Gewässerraum nach Art. 36a GSchG Baulinien


Profilbetrachtung M 1:100


Ausfertigung für		Projekt Nr. 8.015		Plan Nr. 3.405	Beilage Nr. 3.01
Sondernutzungsplan	Projektverfasser: IG nipo - ewp 	Entwurf	Gezeichnet	Geprüft	Datum
		Sc	Or	Sc	30.07.2019
		Sc	Or	Sc	30.04.2020
		Sc	Or	Sc	16.12.2020
		Sc	Or	Sc	14.01.2022
		Burgerrietstrasse 13 8730 Uznach Telefon 055 285 91 80 Fax 055 285 91 81 admin@nipo.ch	Format		m ²

Querprofil 90

1980.00

1:100

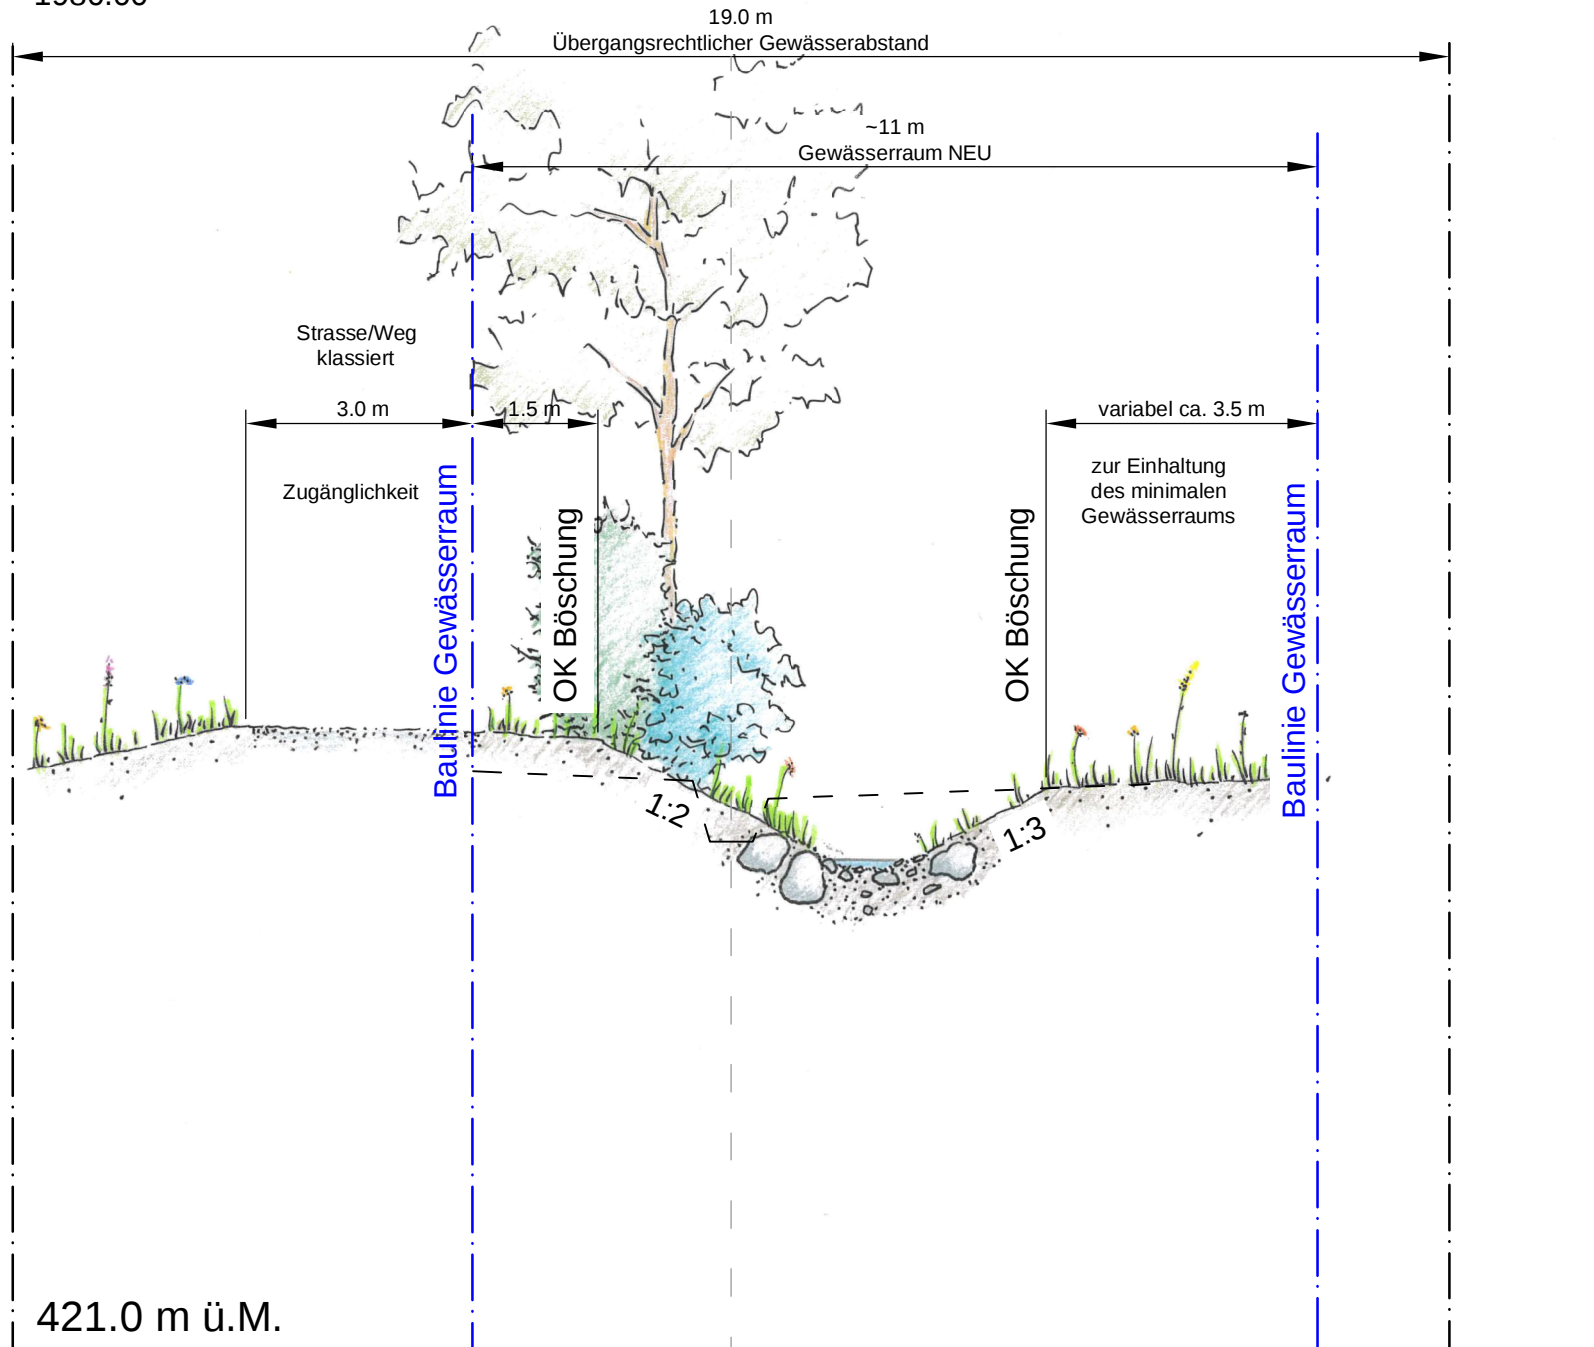


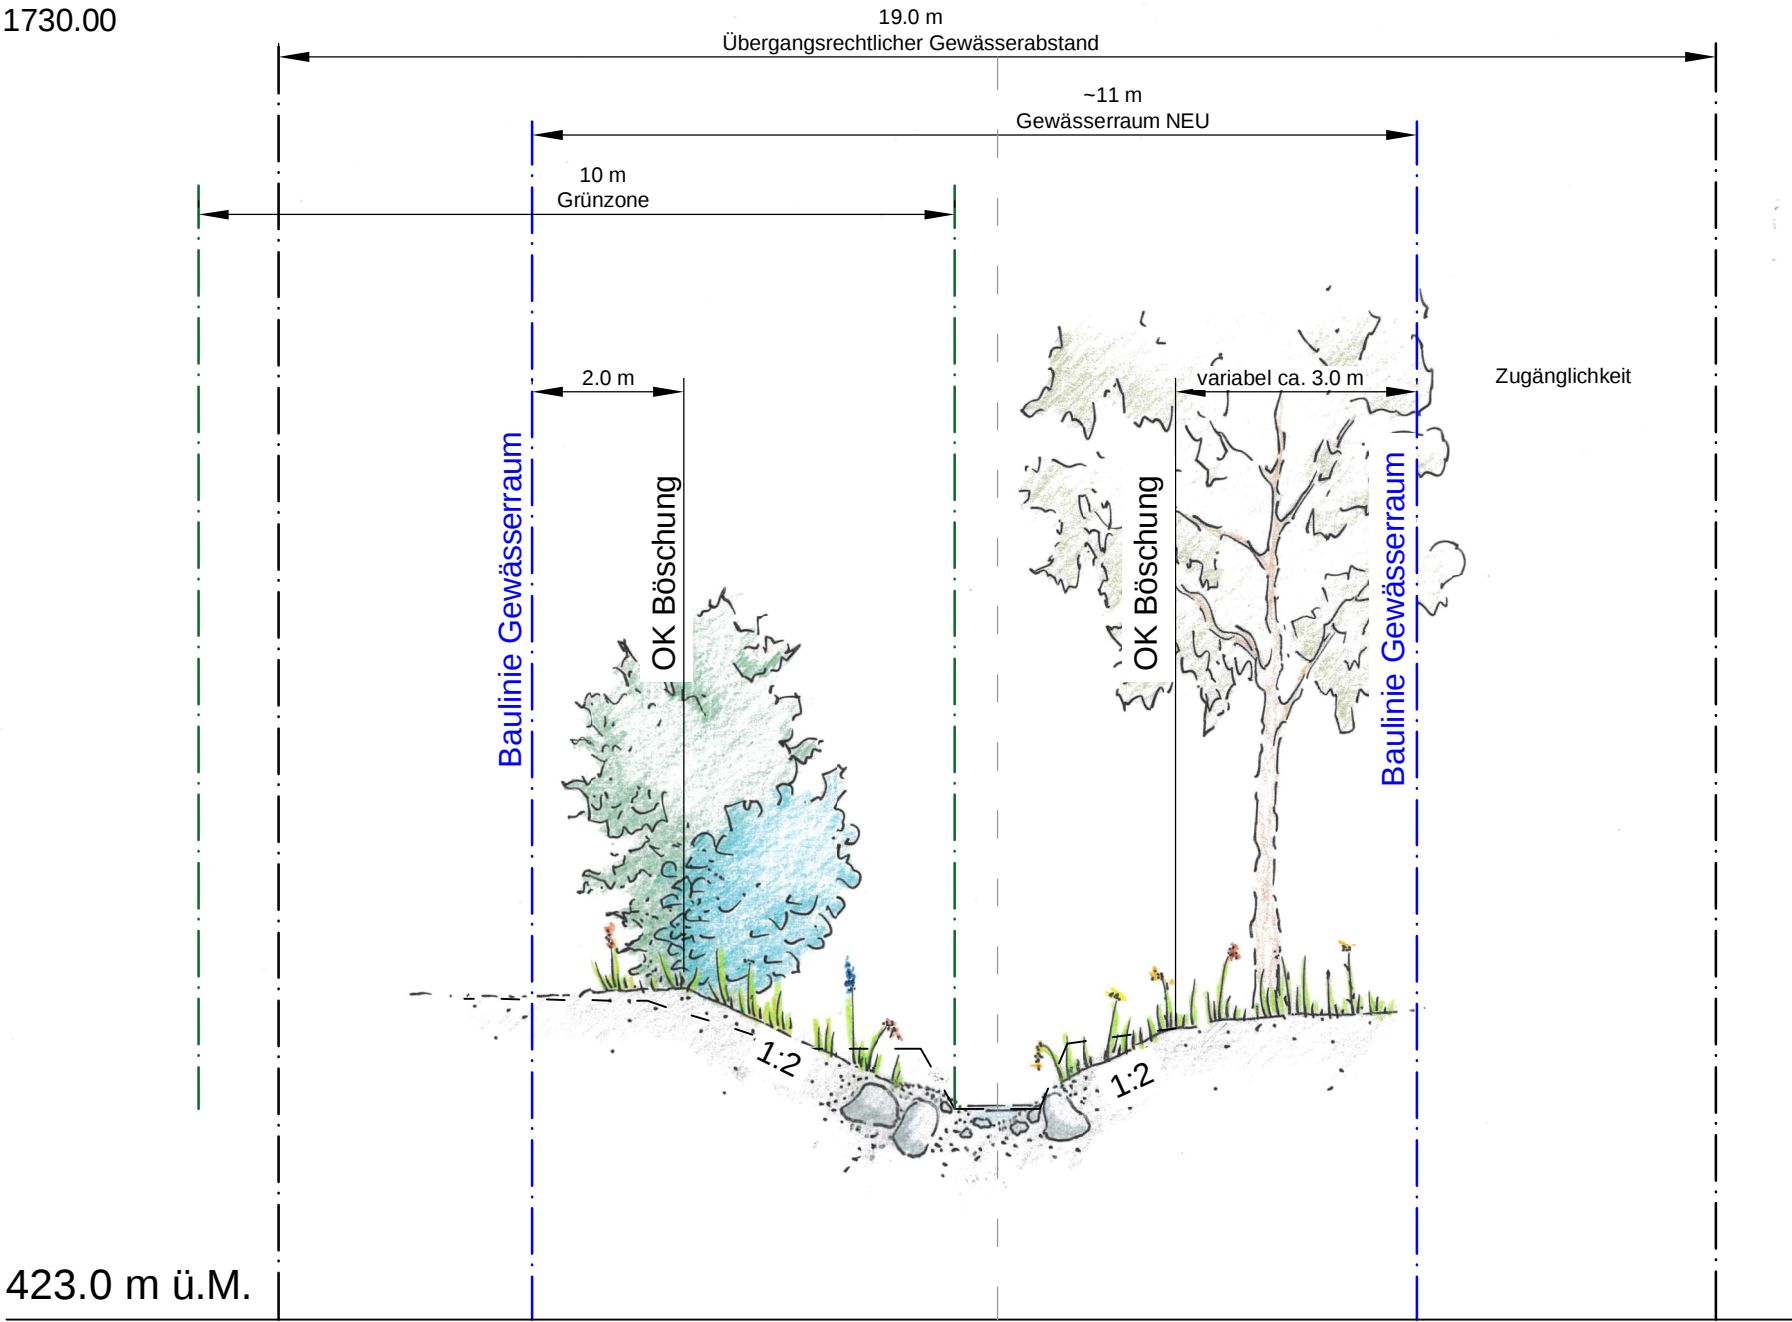

Querprofil 69


1520.00

1:100

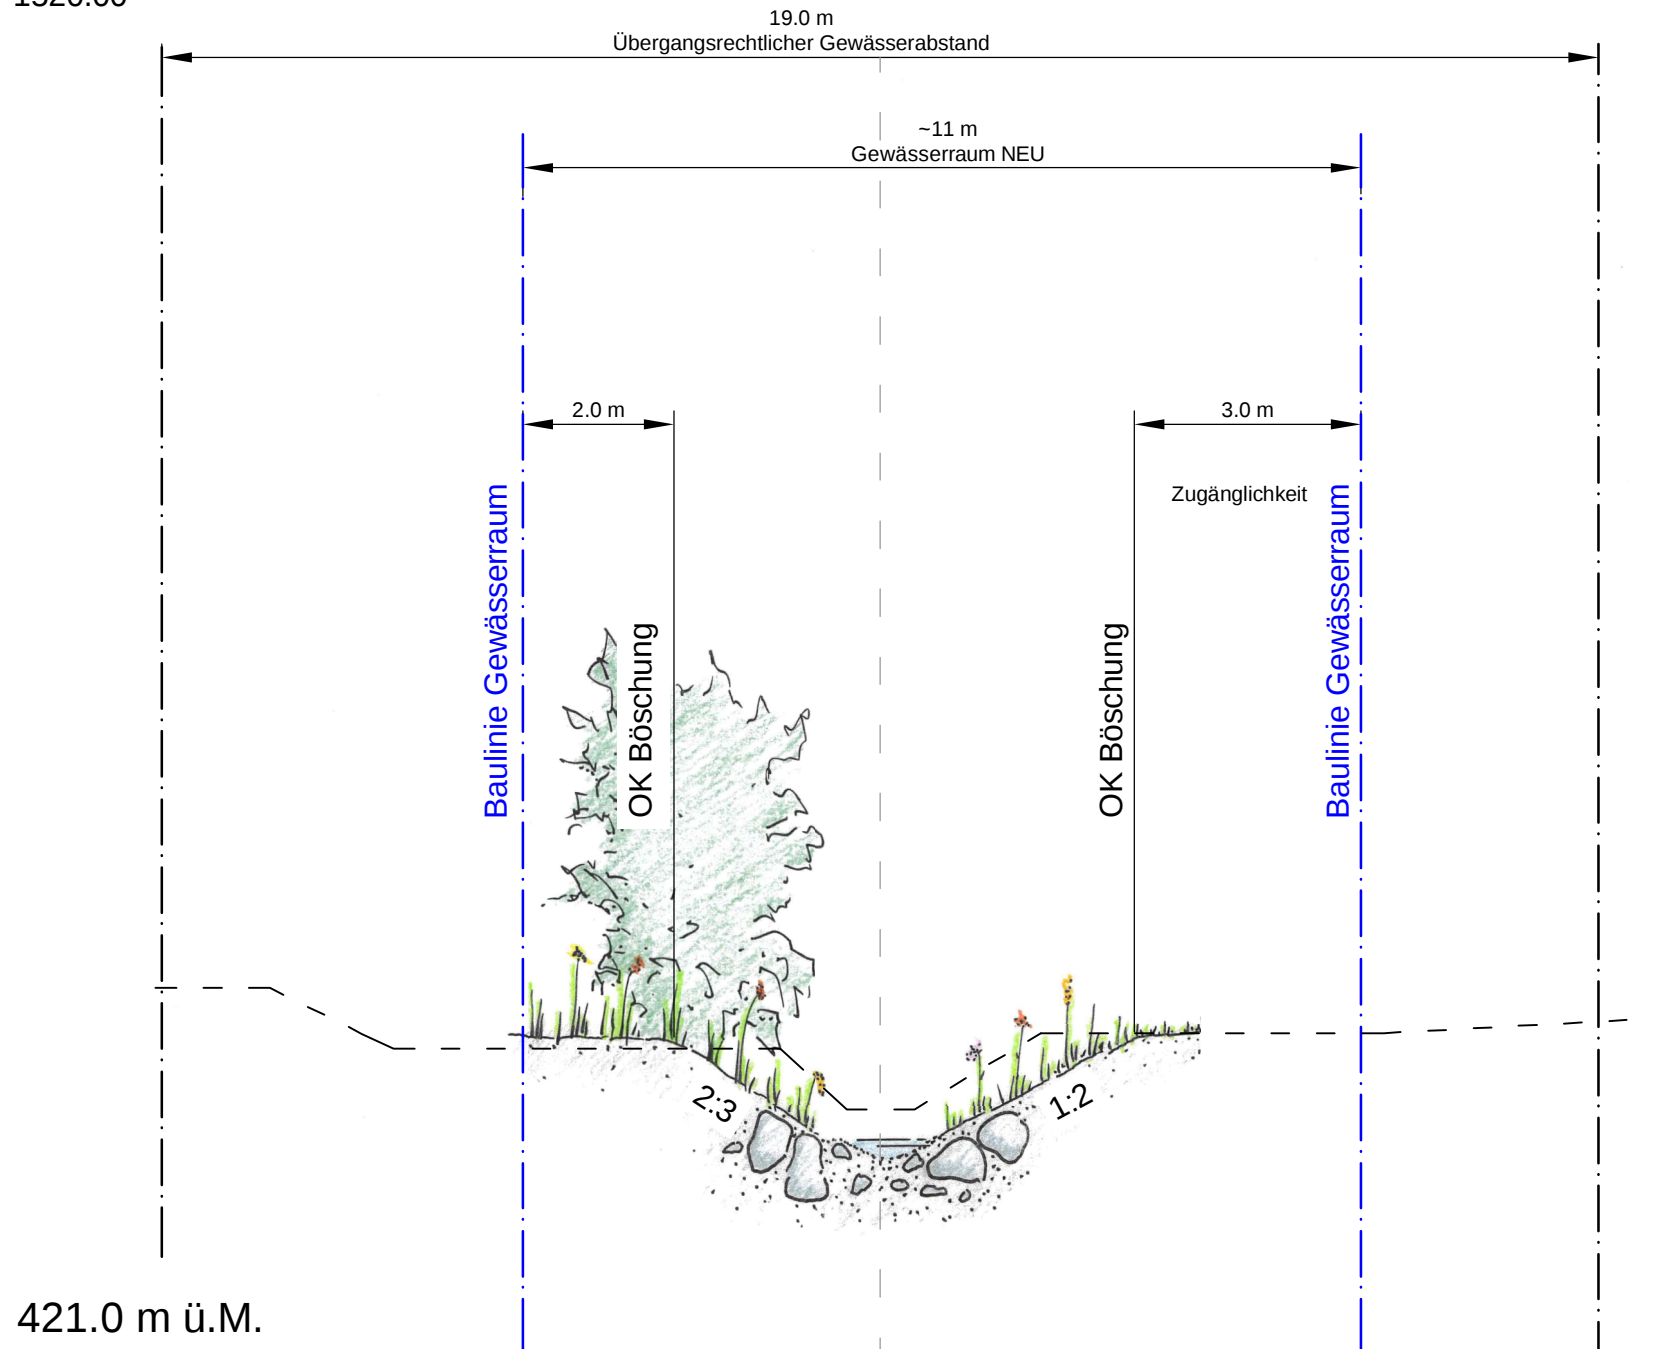

Querprofil 53
1268.00

1:100

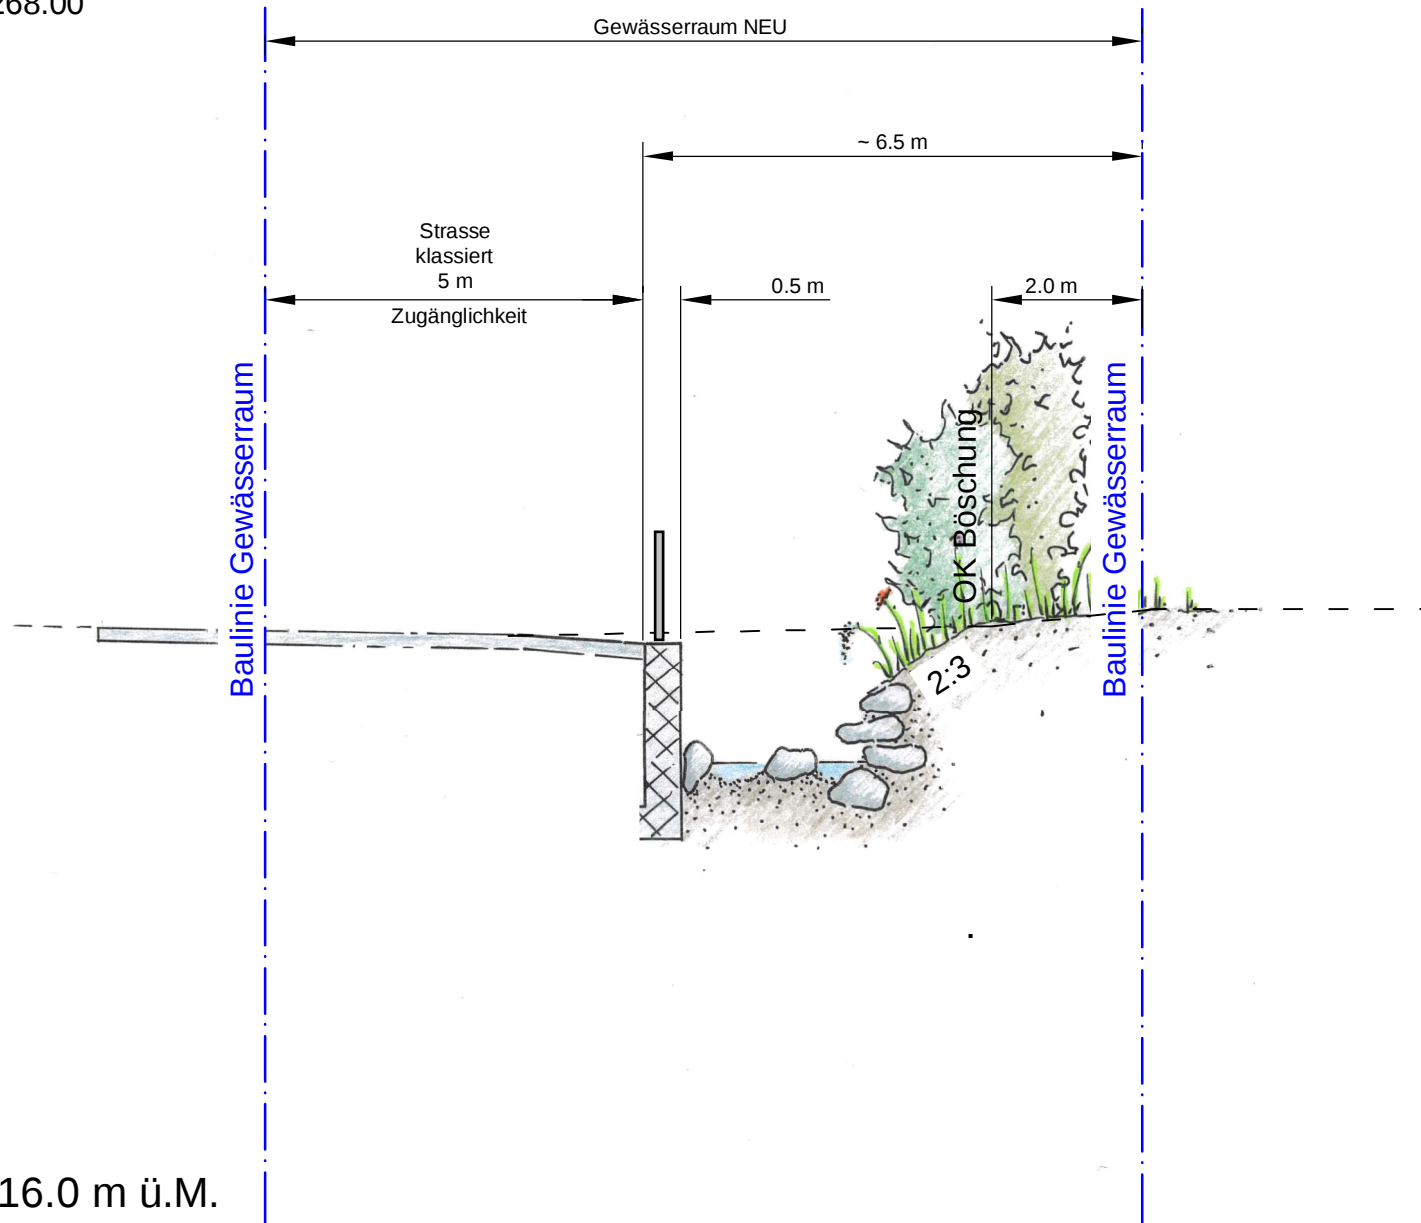

Querprofil 39

1128.00

1:100

19.0 m
Übergangsrechtlicher Gewässerabstand

~13 m
Gewässerraum

Baulinie Gewässerraum

2.0 m

OK Böschung

1:2

Strasse/Weg
klassiert.

3.0 m


Zugänglichkeit


OK Böschung

1:2

Baulinie Gewässerraum

415.0 m ü.M.

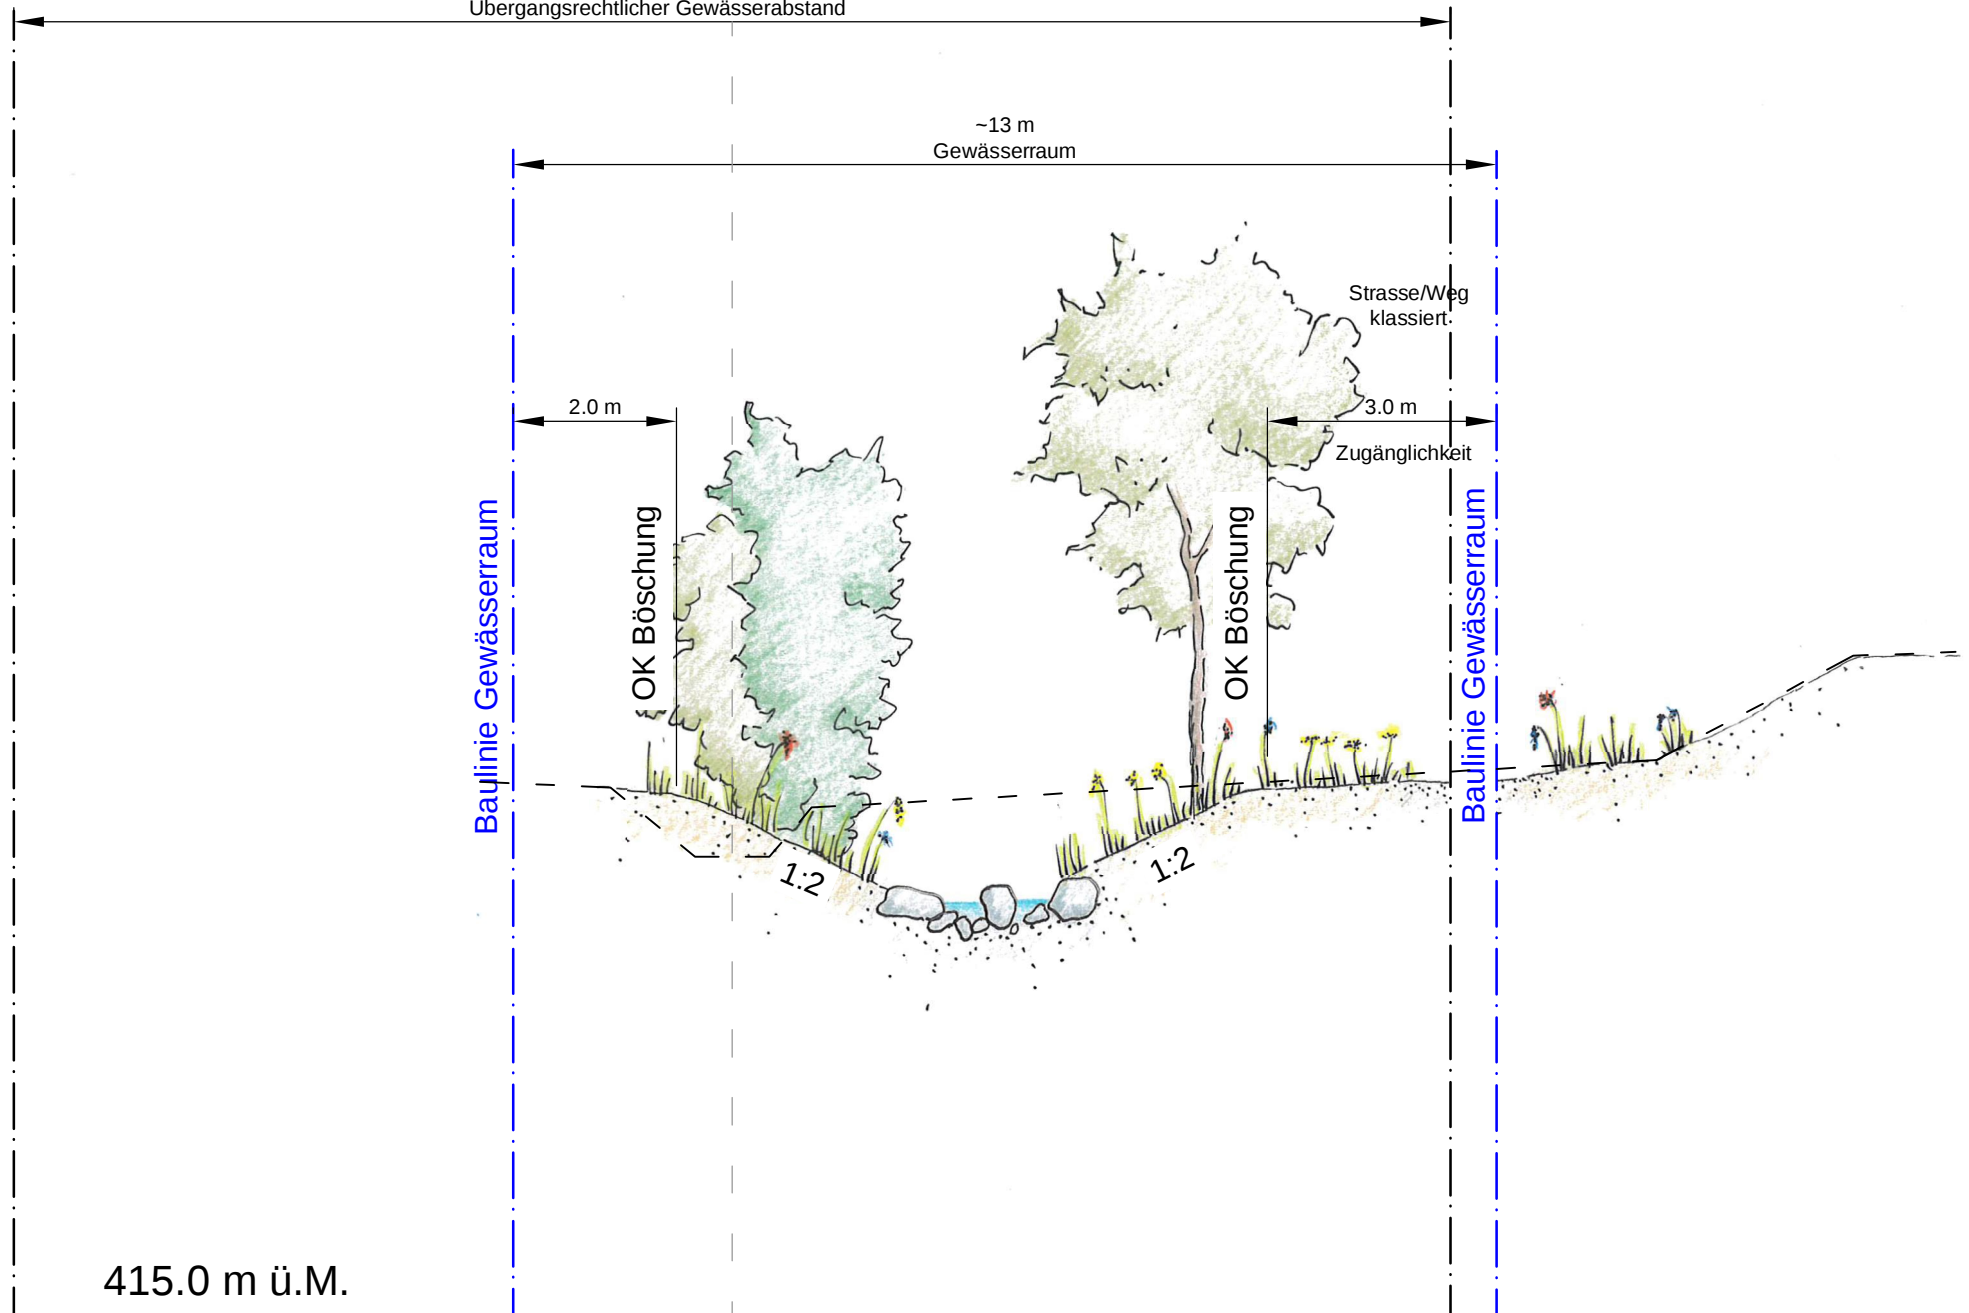

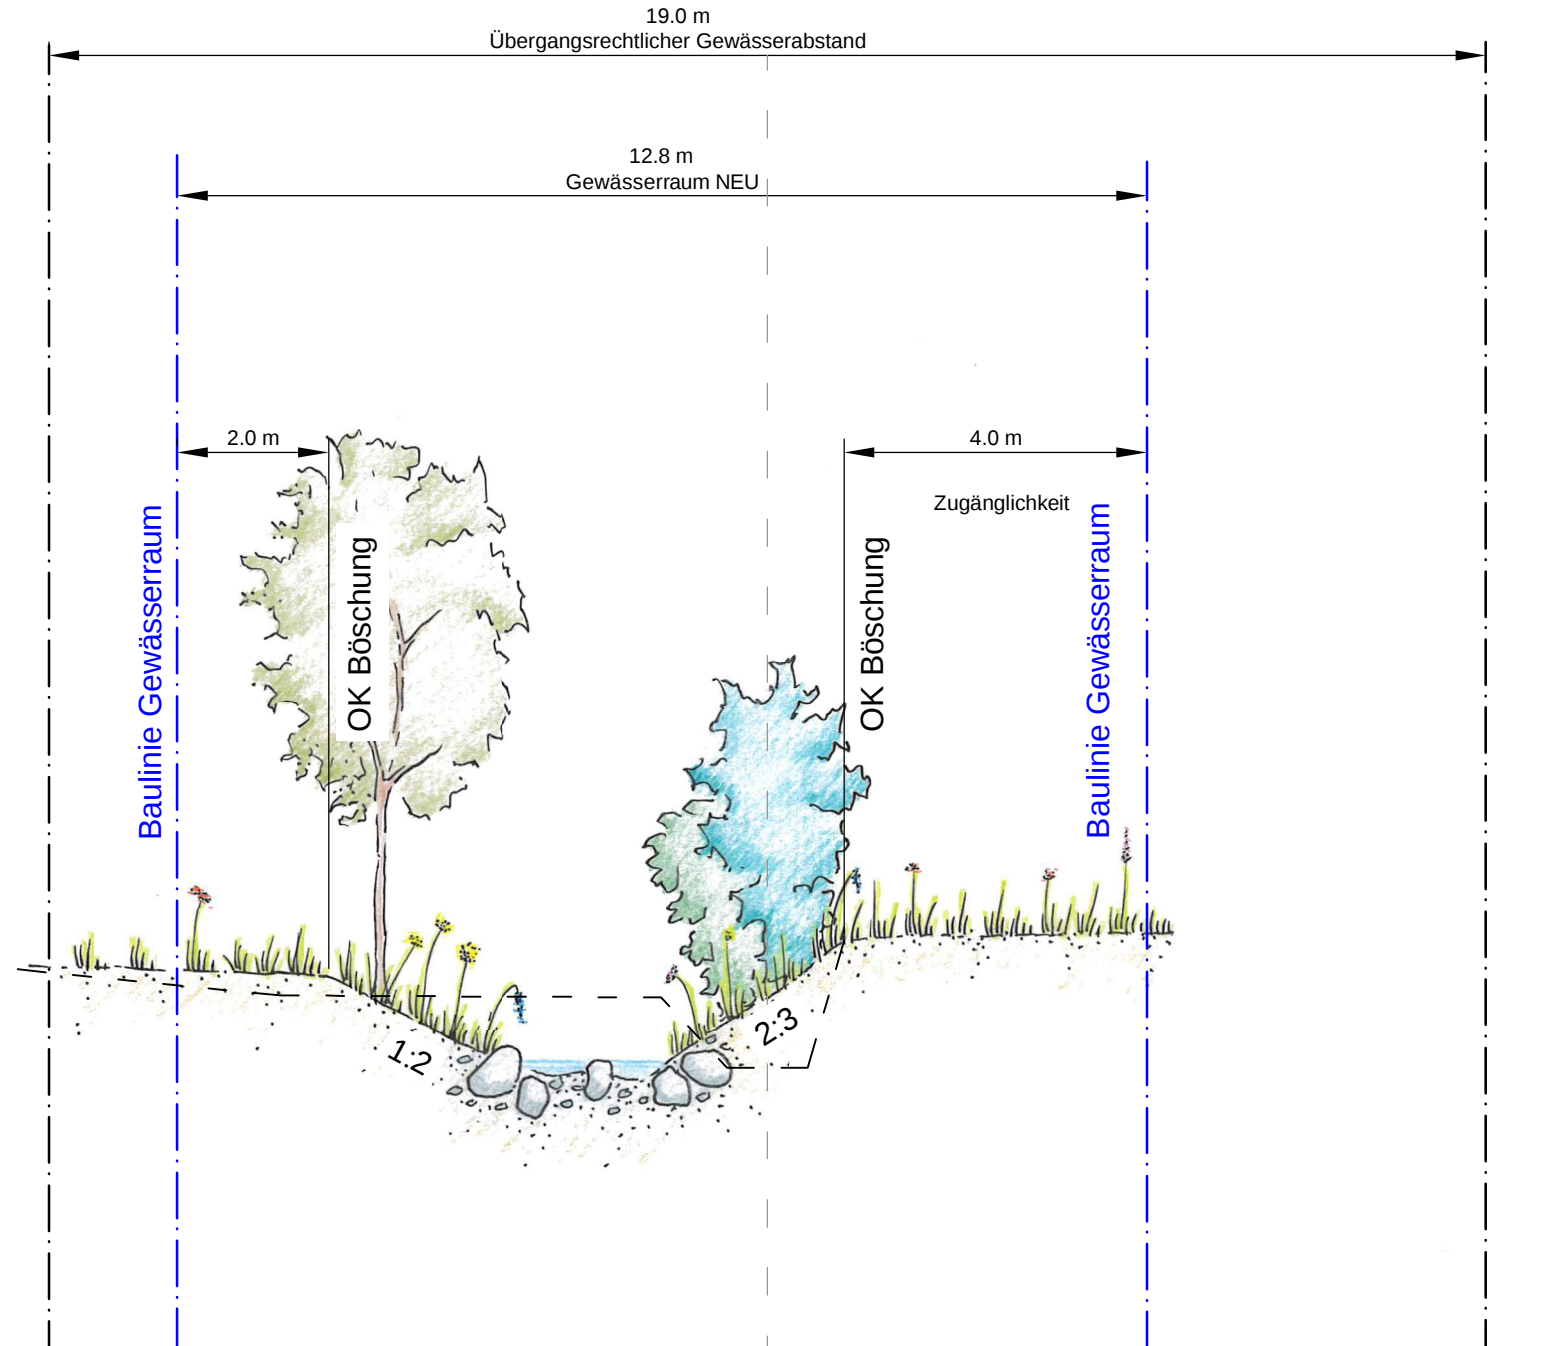

Querprofil 29

1:100

1015.00

19.0 m
Übergangsrechtlicher Gewässerabstand

11.0 m
Gewässerraum NEU

5.0 m
Zugänglichkeit

Baulinie Gewässerraum

Baulinie Gewässerraum

OK Böschung

2:3

5:1

413.0 m ü.M.

