



Kanton St. Gallen



Schänis SG

TEILSTRASSENPLAN

Rietstrasse Nr. 2.32

Teilstrassenplan 1:500

Vom Gemeinderat Schänis erlassen am: _____ bis _____

Öffentliche Planaufgabe von: _____ bis _____


Der Gemeindepräsident: _____ Der Gemeinderatschreiber: _____

Vom Tiefbaumt des Kantons St.Gallen genehmigt am: _____

Der Leiter Rechtsdienst Tiefbaumt mit Ermächtigung: _____

Ausfertigung für	Projekt Nr.	Plan Nr.	Beilage Nr.
	19-6600	3-606	
Studie	Projektverfasser:	Entwurf	Gezeichnet
Vorprojekt	 	Rut / Roc / Ulr	Hoc
Auflageprojekt		Rut / Roc / Ulr	Hoc
Ausführungsprojekt		Smf	Hoc
Abschlussakten		Smf	Hoc
		Format	30 x 84
			0.252

Plan des Grundbuch, Gemeinde Schänis, Mässstab 1:500, Nachführungsgeometer, Lukas Domisen AG, Stand August 2021

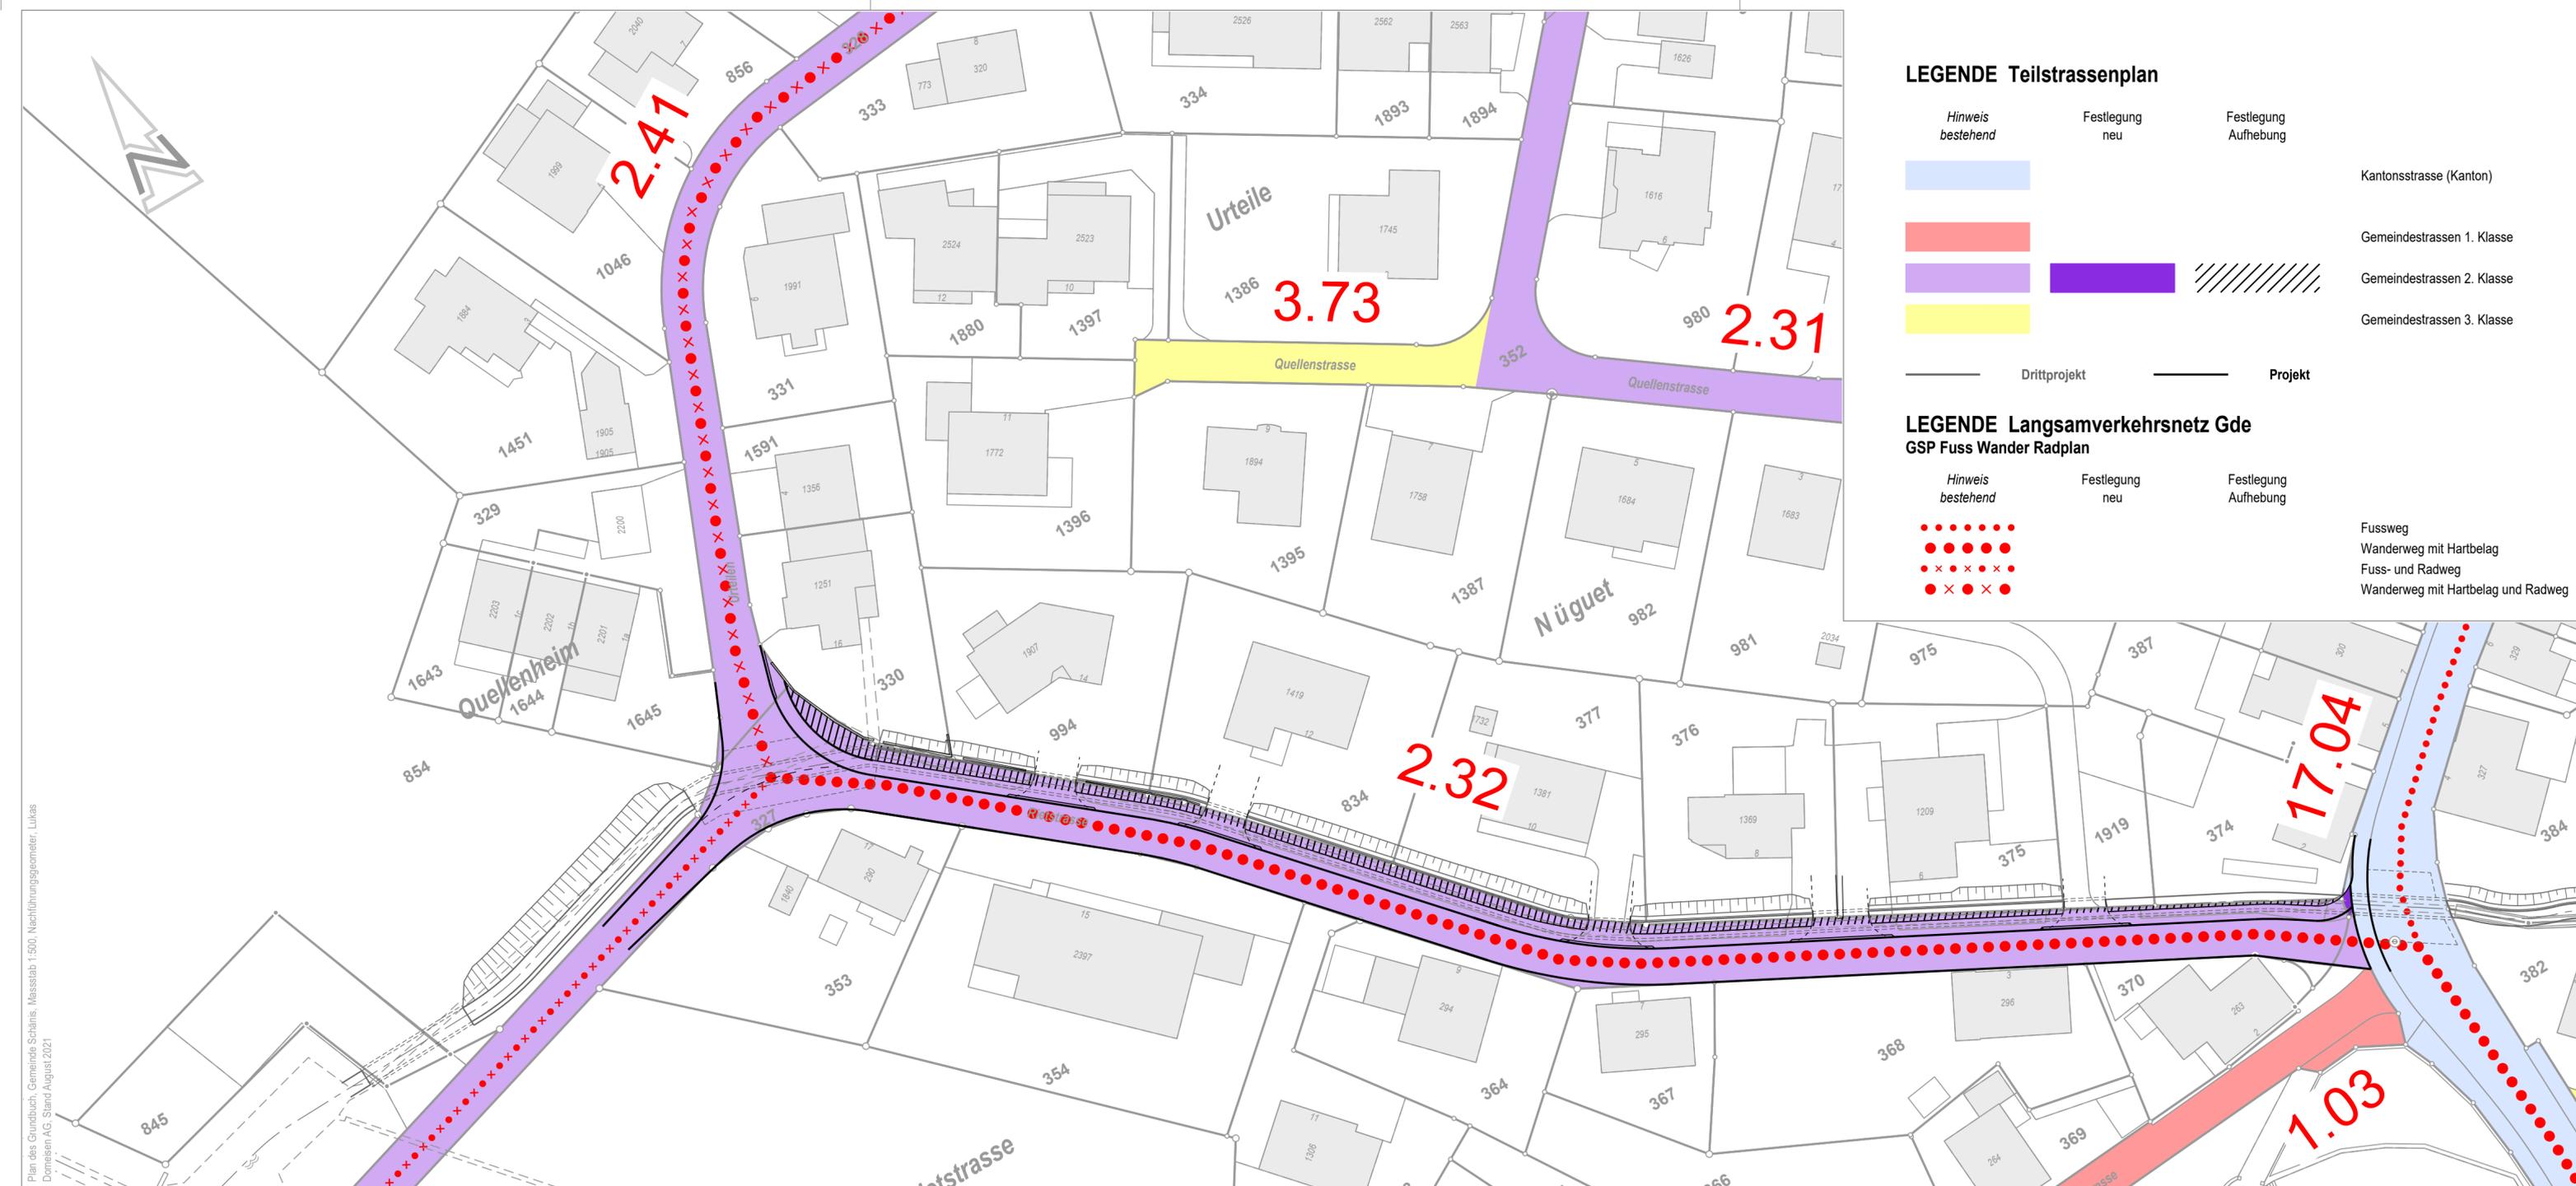

LEGENDE Teilstrassenplan

	Hinweis bestehend		Festlegung neu		Festlegung Aufhebung

Dritprojekt Projekt

Kantonsstrasse (Kanton)
 Gemeindestrassen 1. Klasse
 Gemeindestrassen 2. Klasse
 Gemeindestrassen 3. Klasse

LEGENDE Langsamverkehrsnetz Gde

GSP Fuss Wander Radplan

	Hinweis bestehend		Festlegung neu		Festlegung Aufhebung
--	-------------------	--	----------------	--	----------------------

Fussweg
 Wanderweg mit Hartbelag
 Fuss- und Radweg
 Wanderweg mit Hartbelag und Radweg