



Kanton St. Gallen



Schänis SG

TEILSTRASSENPLAN

Rietstrasse Nr. 2.32

Querprofile 1:100


Ausfertigung für		Projekt Nr. 19-6600		Plan Nr. 3-603	Beilage Nr.
Studie	Projektverfasser: IG nipo - ewp  Burgerrietstrasse 13 8730 Uznach Telefon 055 285 91 80 Fax 055 285 91 81 admin@nipo.ch	Entwurf	Gezeichnet	Geprüft	Datum
Vorprojekt			Rut / Roc / Ulr	Hoc	30.07.2019
Auflageprojekt			Rut / Roc / Ulr	Hoc	30.04.2020
Ausführungsprojekt			Smf	Hoc	16.12.2020
Abschlussakten			Smf	Hoc	14.01.2022
			Format	A4	m ²

LEGENDE

- Strassenprojekt
- Bachprojekt Hofbach


Querprofil 101

0.00

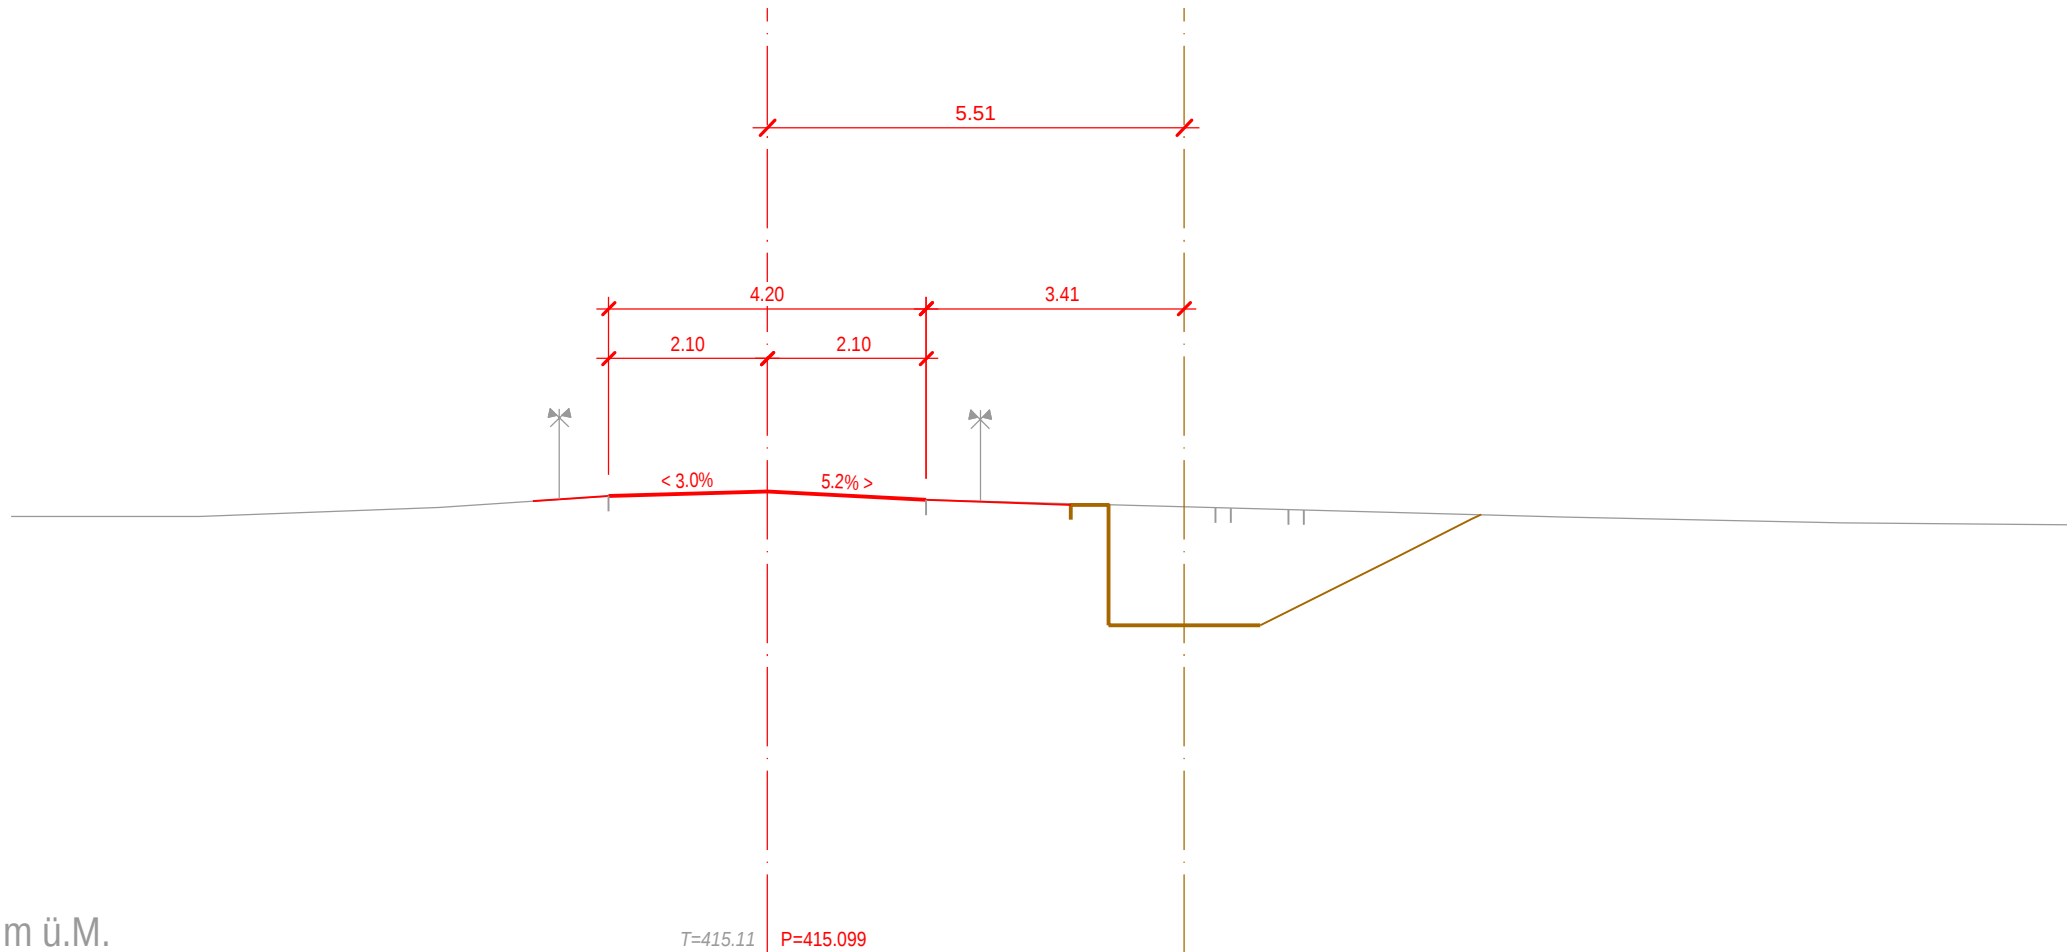

Querprofil 102

14.84

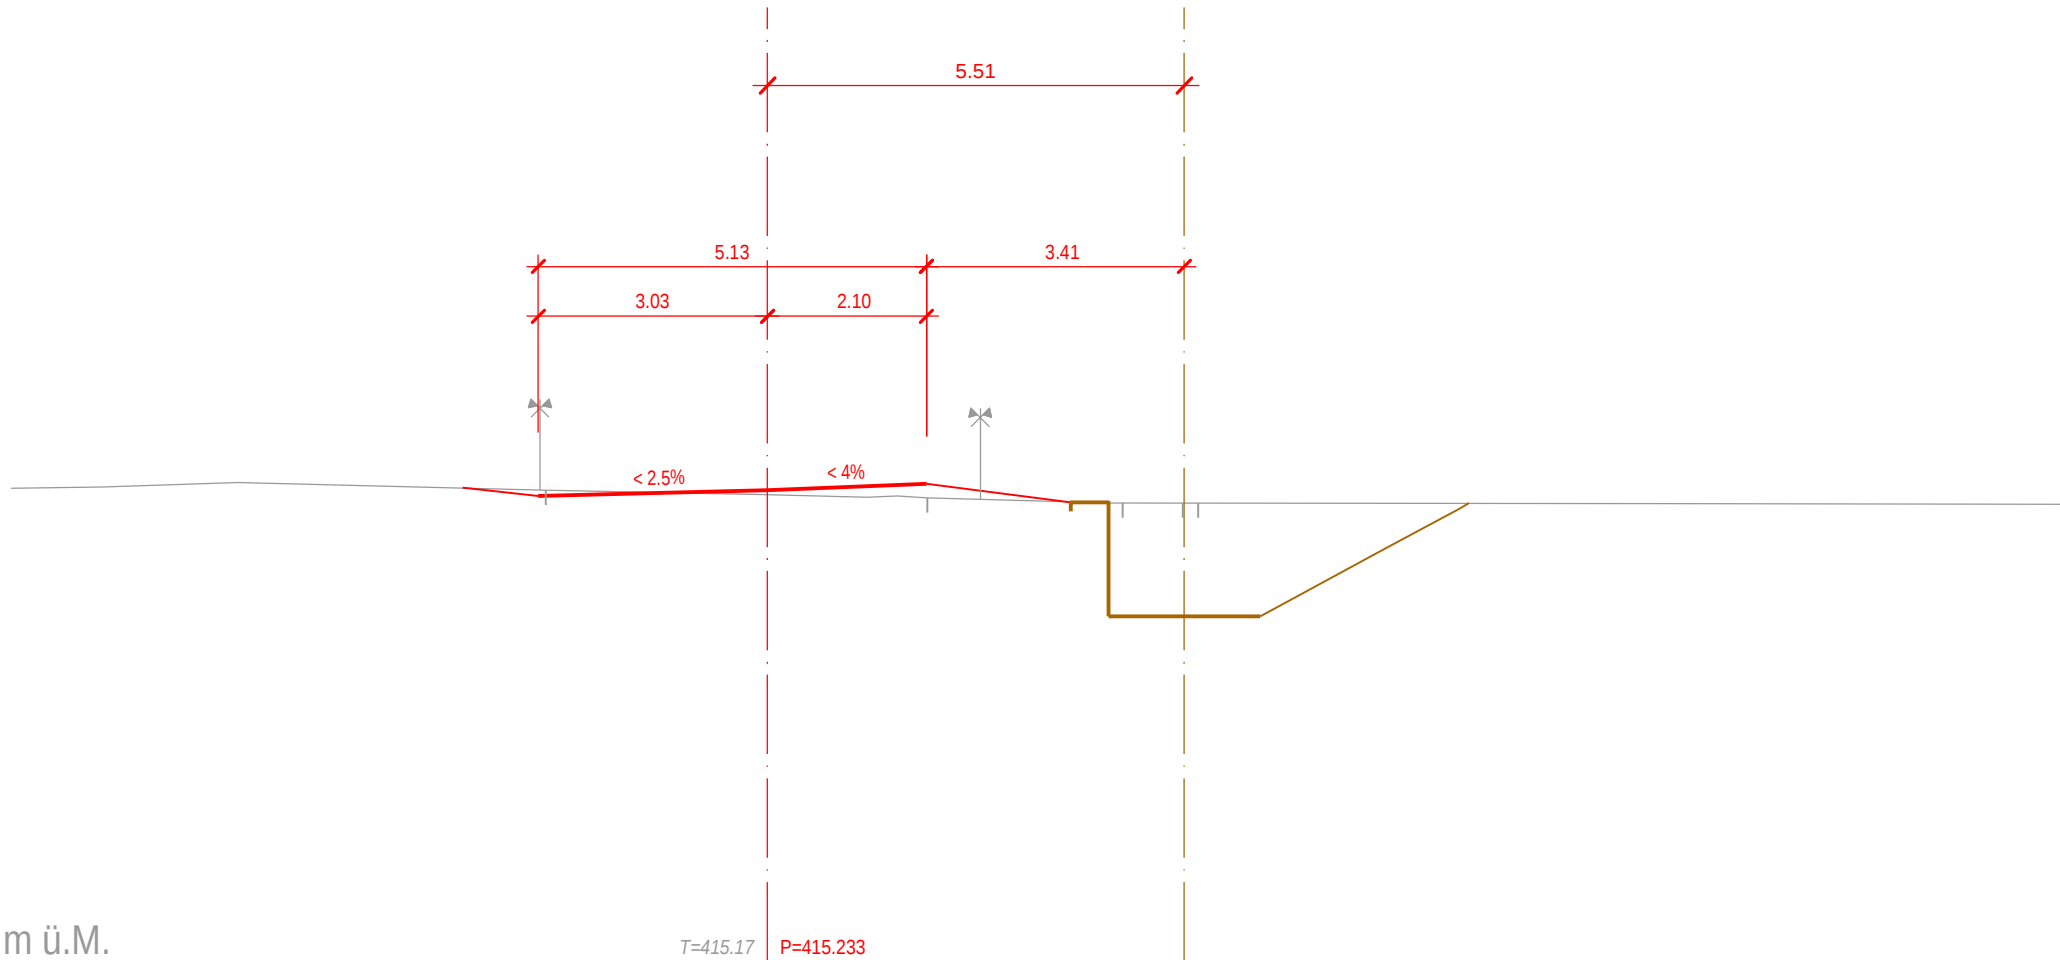

Querprofil 103

28.19

2.72

5.20

39

Anpassung an
best. Vorplätze

< 2.5%


< 4%

Anpassung an
best. Strasse

409 m ü.M.


T=415.52

P=415.609

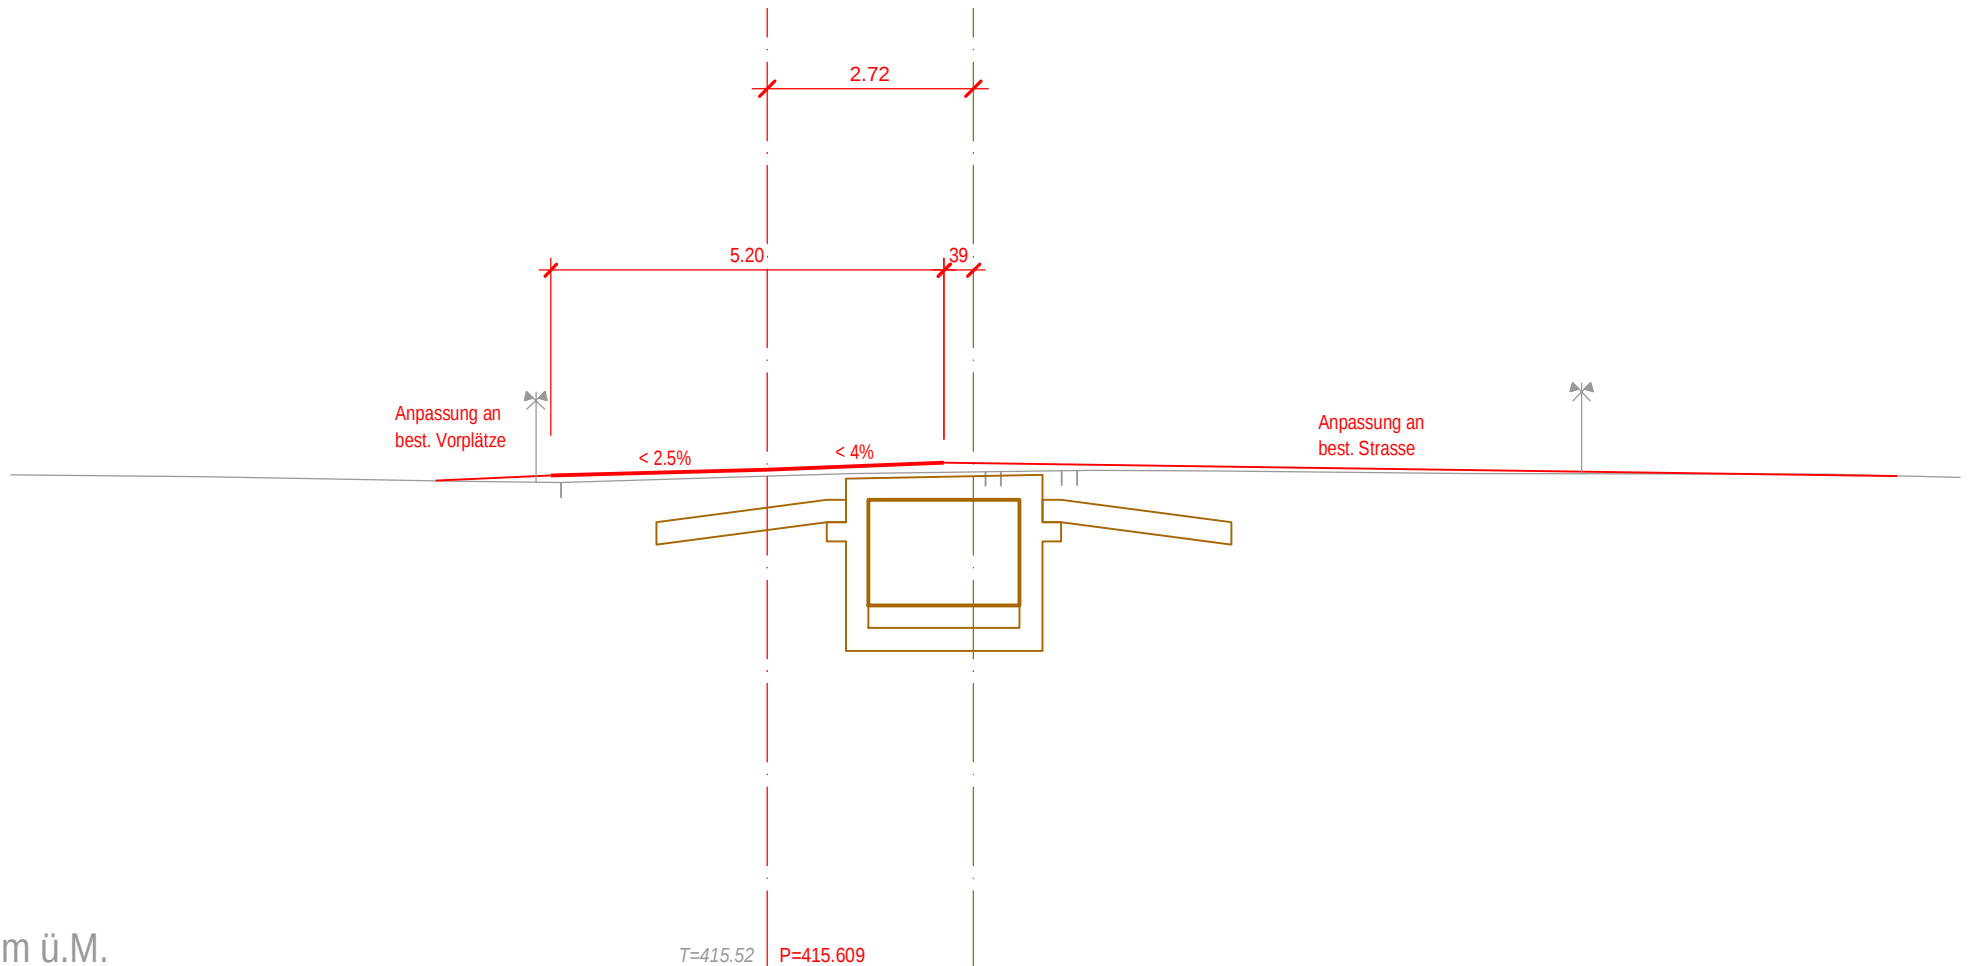


Querprofil 104

37.54

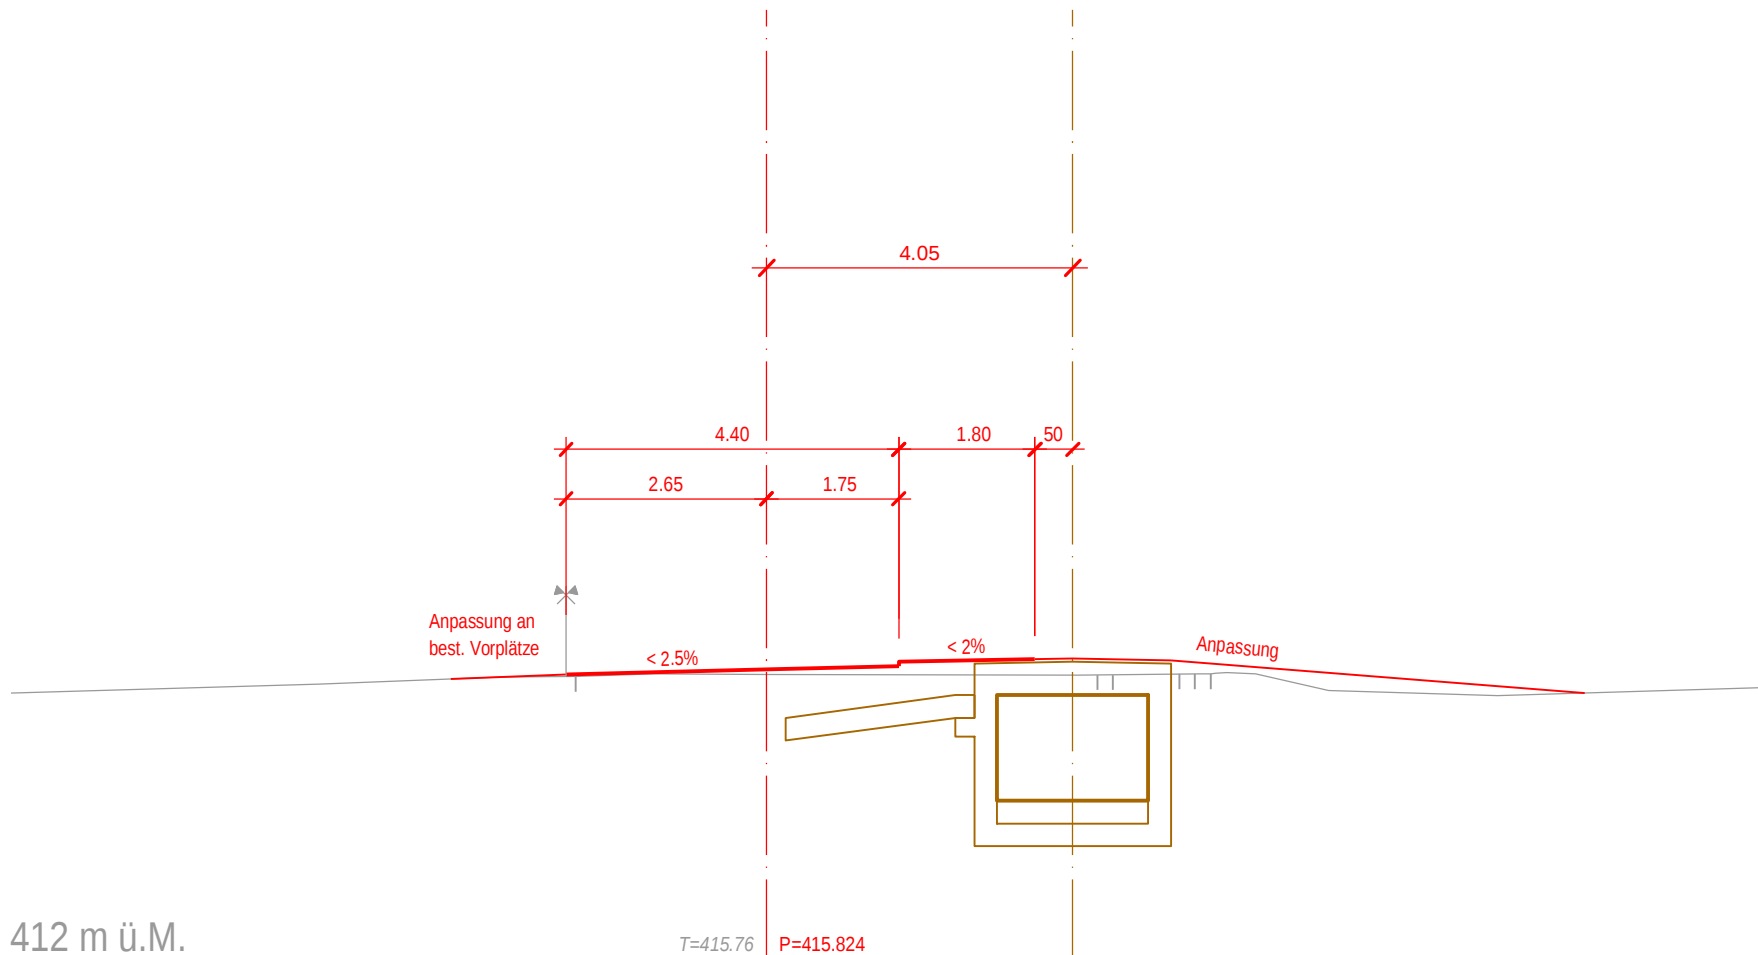

Querprofil 105

43.79

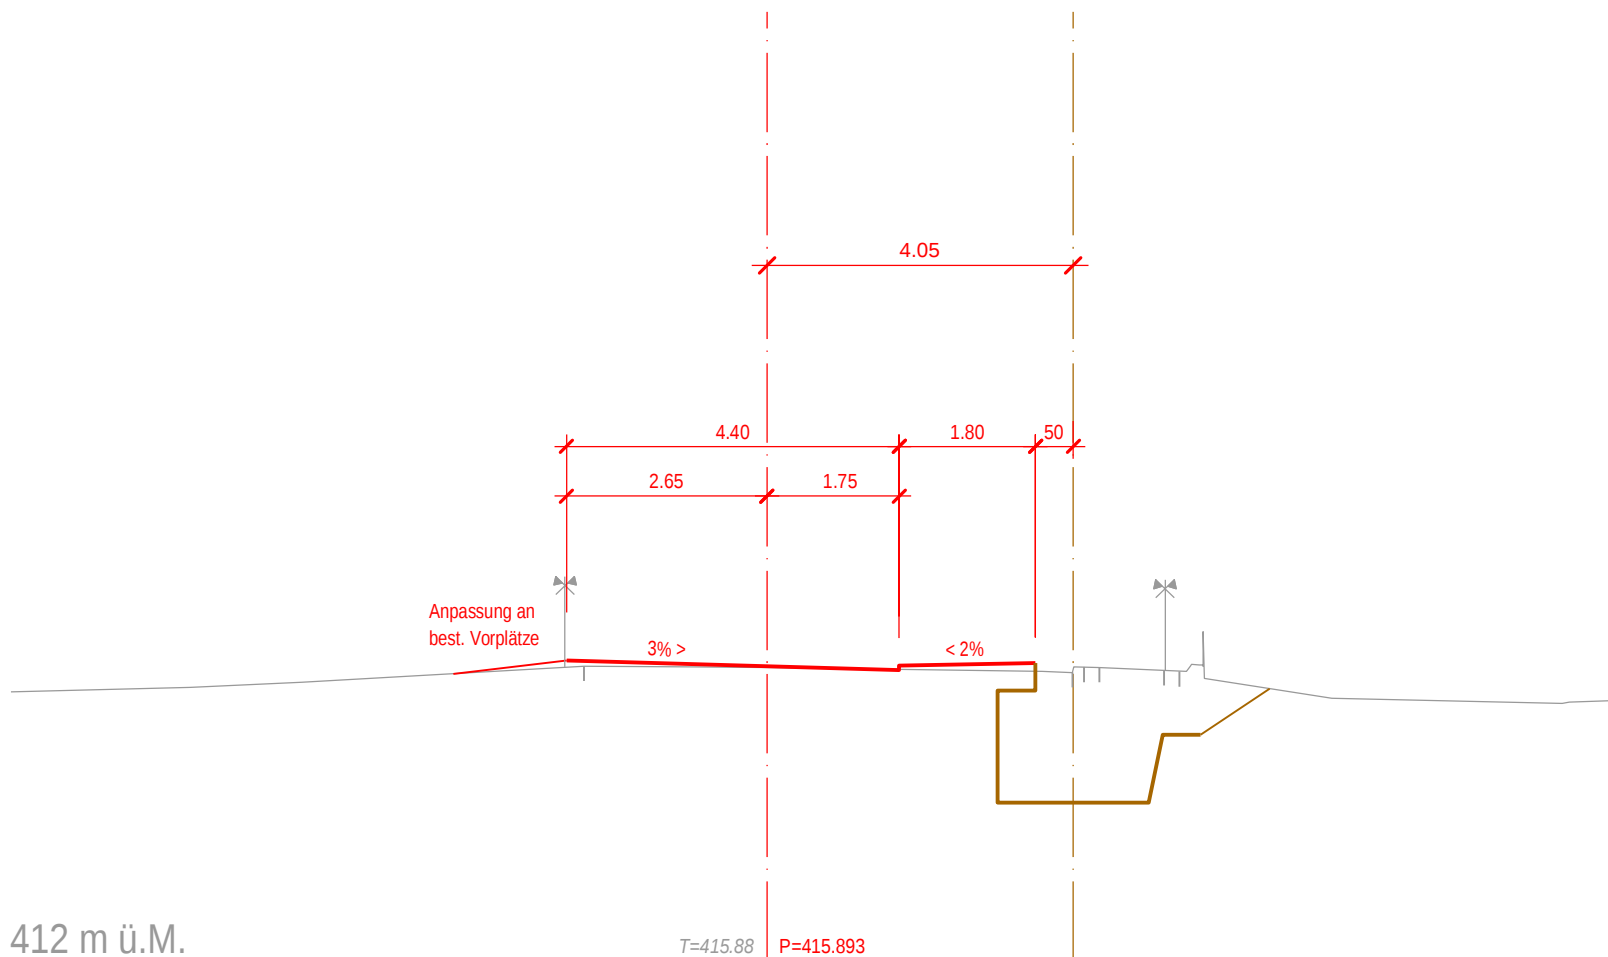

Querprofil 106

59.79

4.05

4.40

1.80

50

2.65

1.75

Anpassung an
best. Vorplätze

3% >

< 3%

Anpassung

412 m ü.M.

 $T=416.19$

P=416.137

Querprofil 107

80,16

4.05

4.40

1.80

50

2.65

1.75

Anpassung an
best. Vorplätze

3% >


< 3%

Anpassung

413 m ü.M.

T=416.48

P=416.435

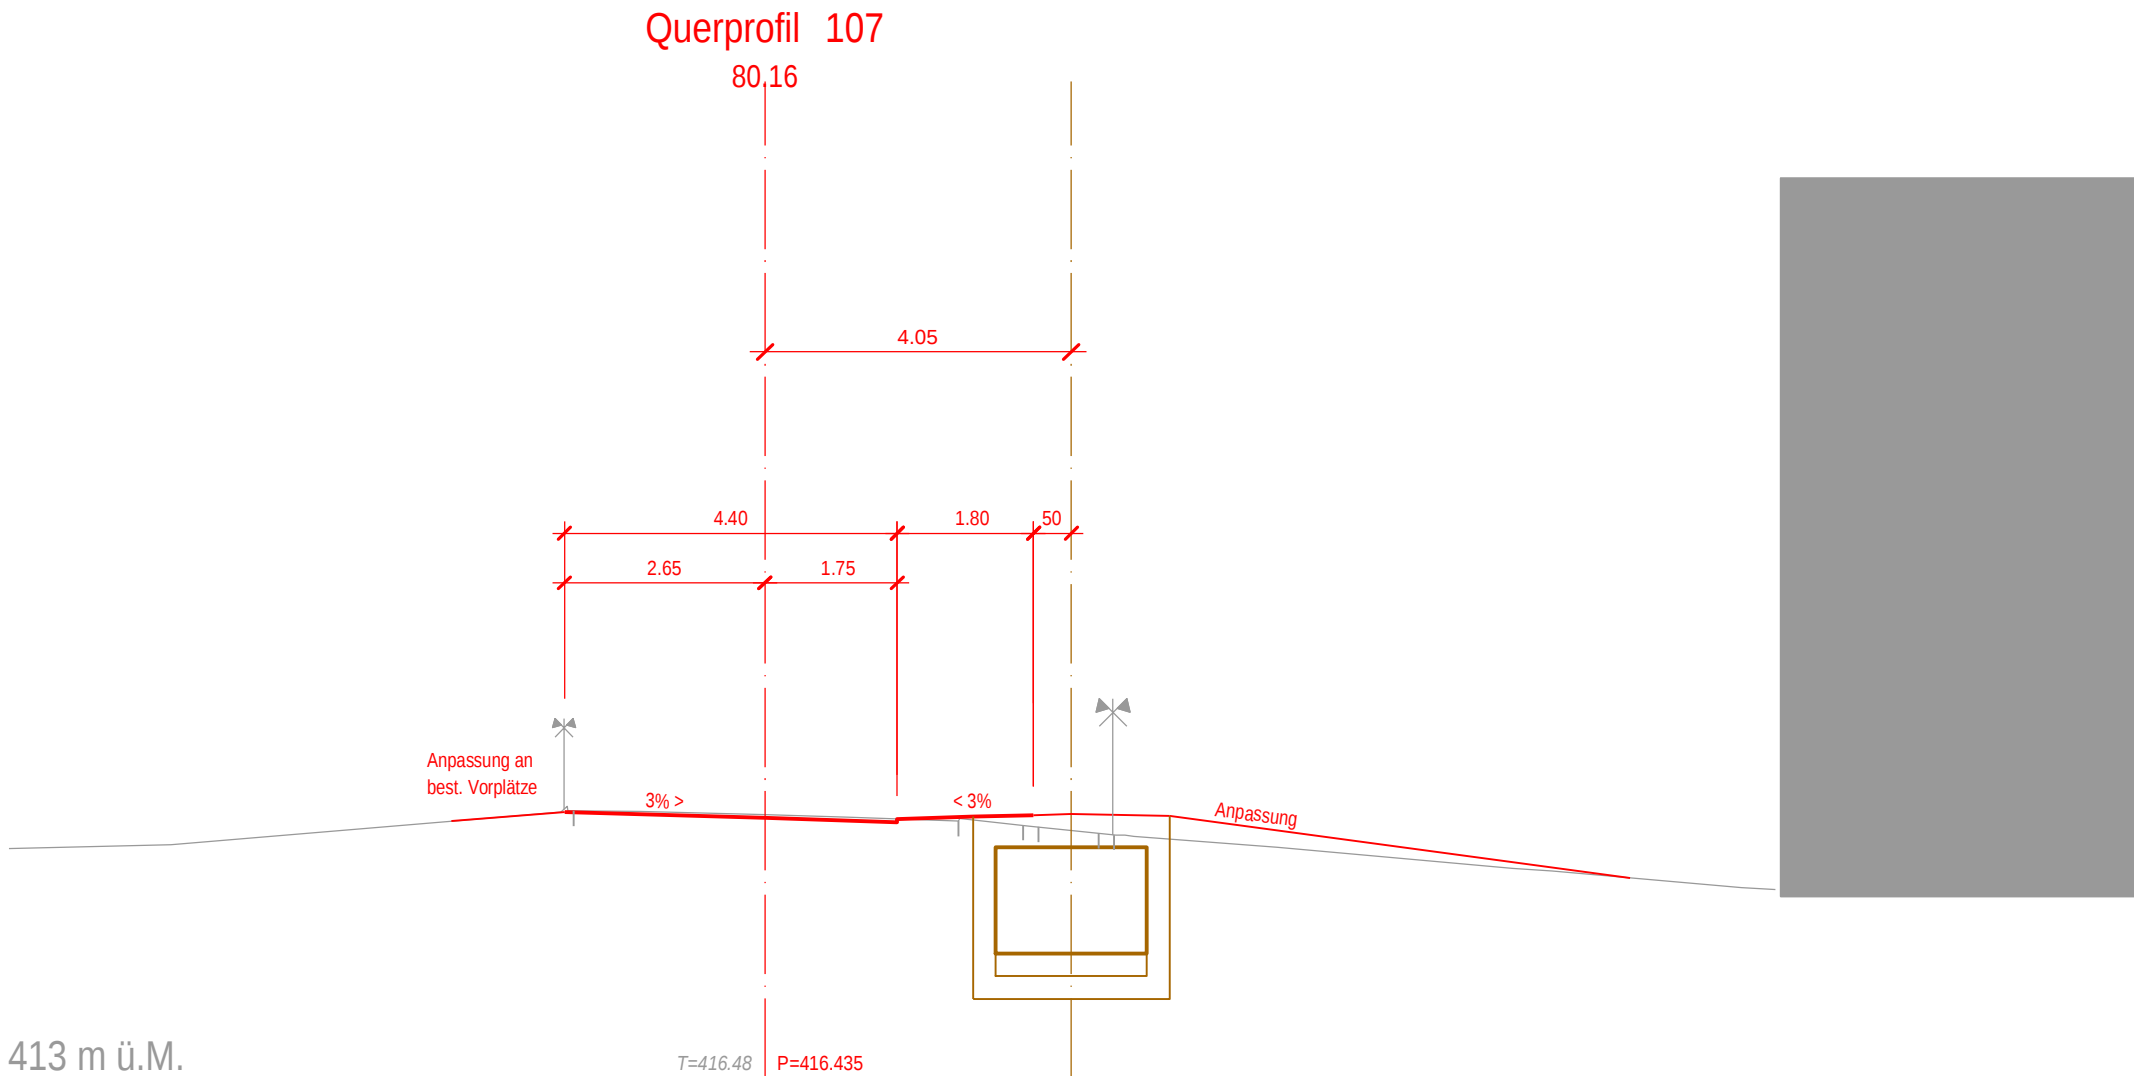

Querprofil 108

106.16

4.05

4.40

1.80

2.65

1.75

Anpassung an
best. Vorplätze


3% >

< 2%

411 m ü.M.

T=416.89

P=416.823

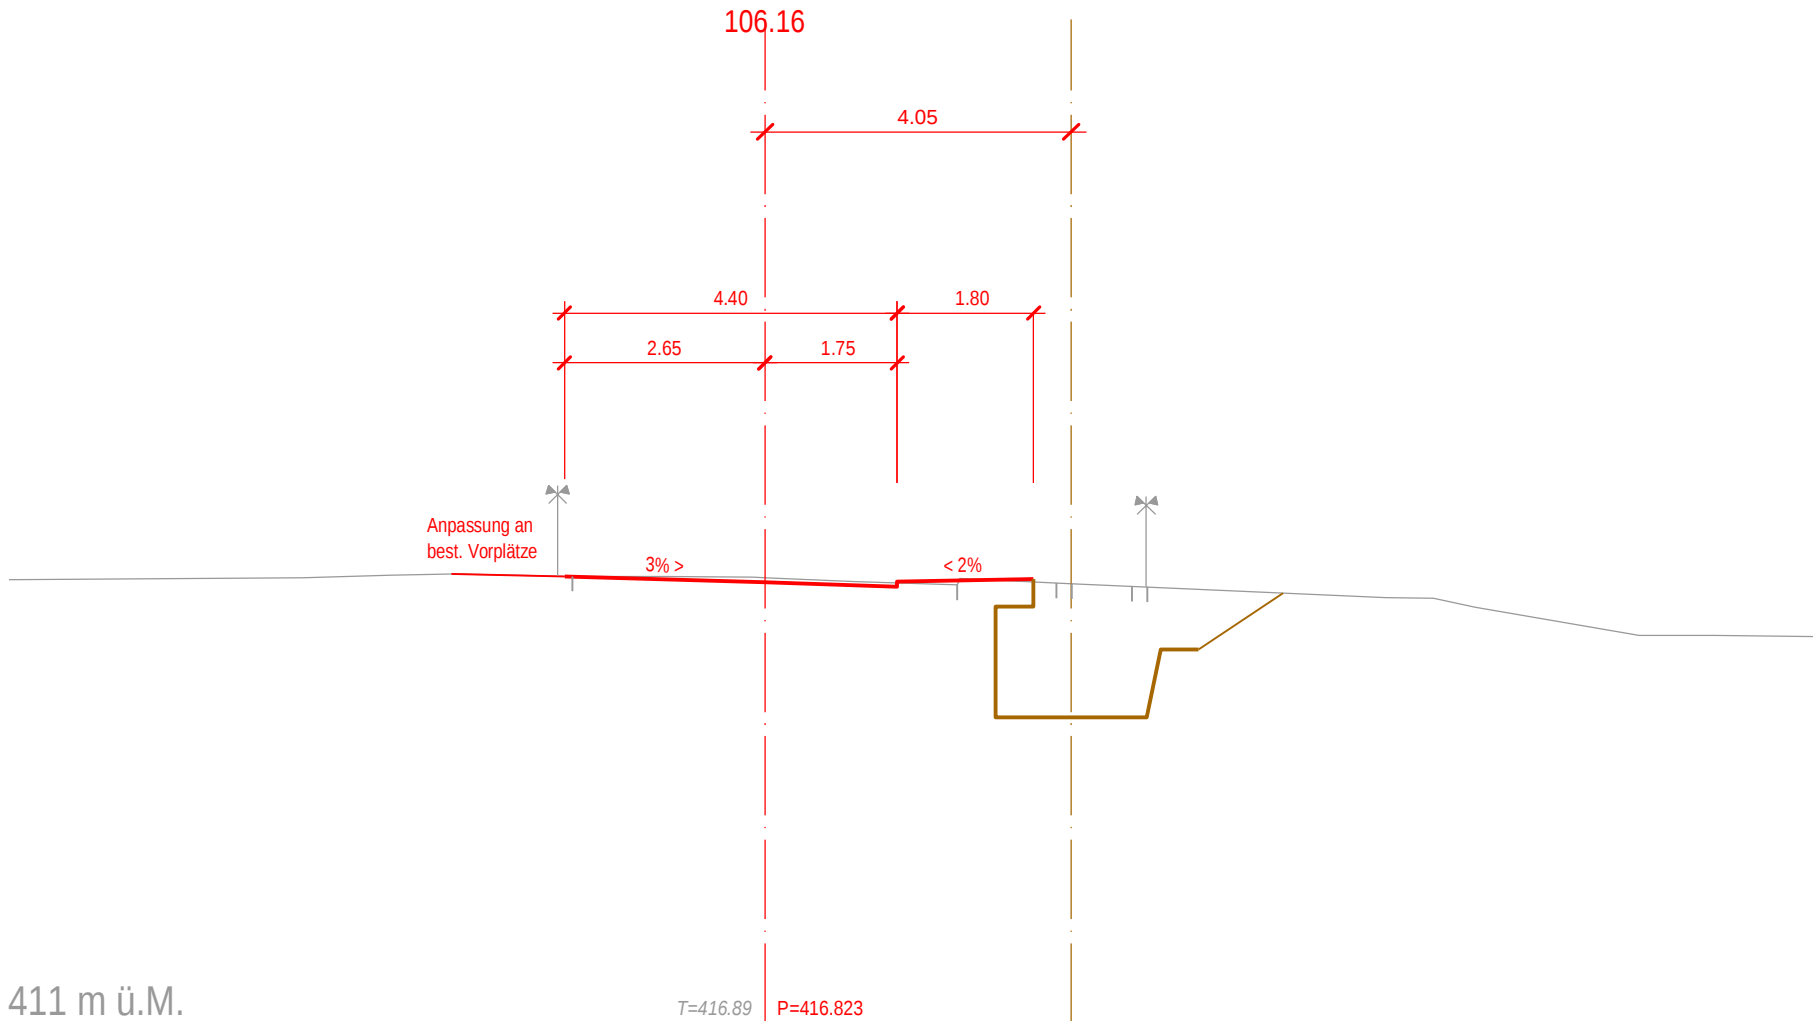

Querprofil 109

115.40

4.05

4.40

1.80

50

2.65

1.75

Anpassung an
best. Vorplätze

3% >

< 2%

413 m ü.M.

T=417.01

P=416.967



Querprofil 110

129.02

3.95

4.40

1.80

40

2.65

1.75

Anpassung an
best. Vorplätze

3% >

< 3%

Anpassung

413 m ü.M.

 $T=417.19$

P=417.179

Querprofil 111

137.07

4.05

4.40

1.80

50

2.65

1.75

Anpassung an
best. Vorplätze


3% >

< 2%


413 m ü.M.

T=417.32


P=417.304

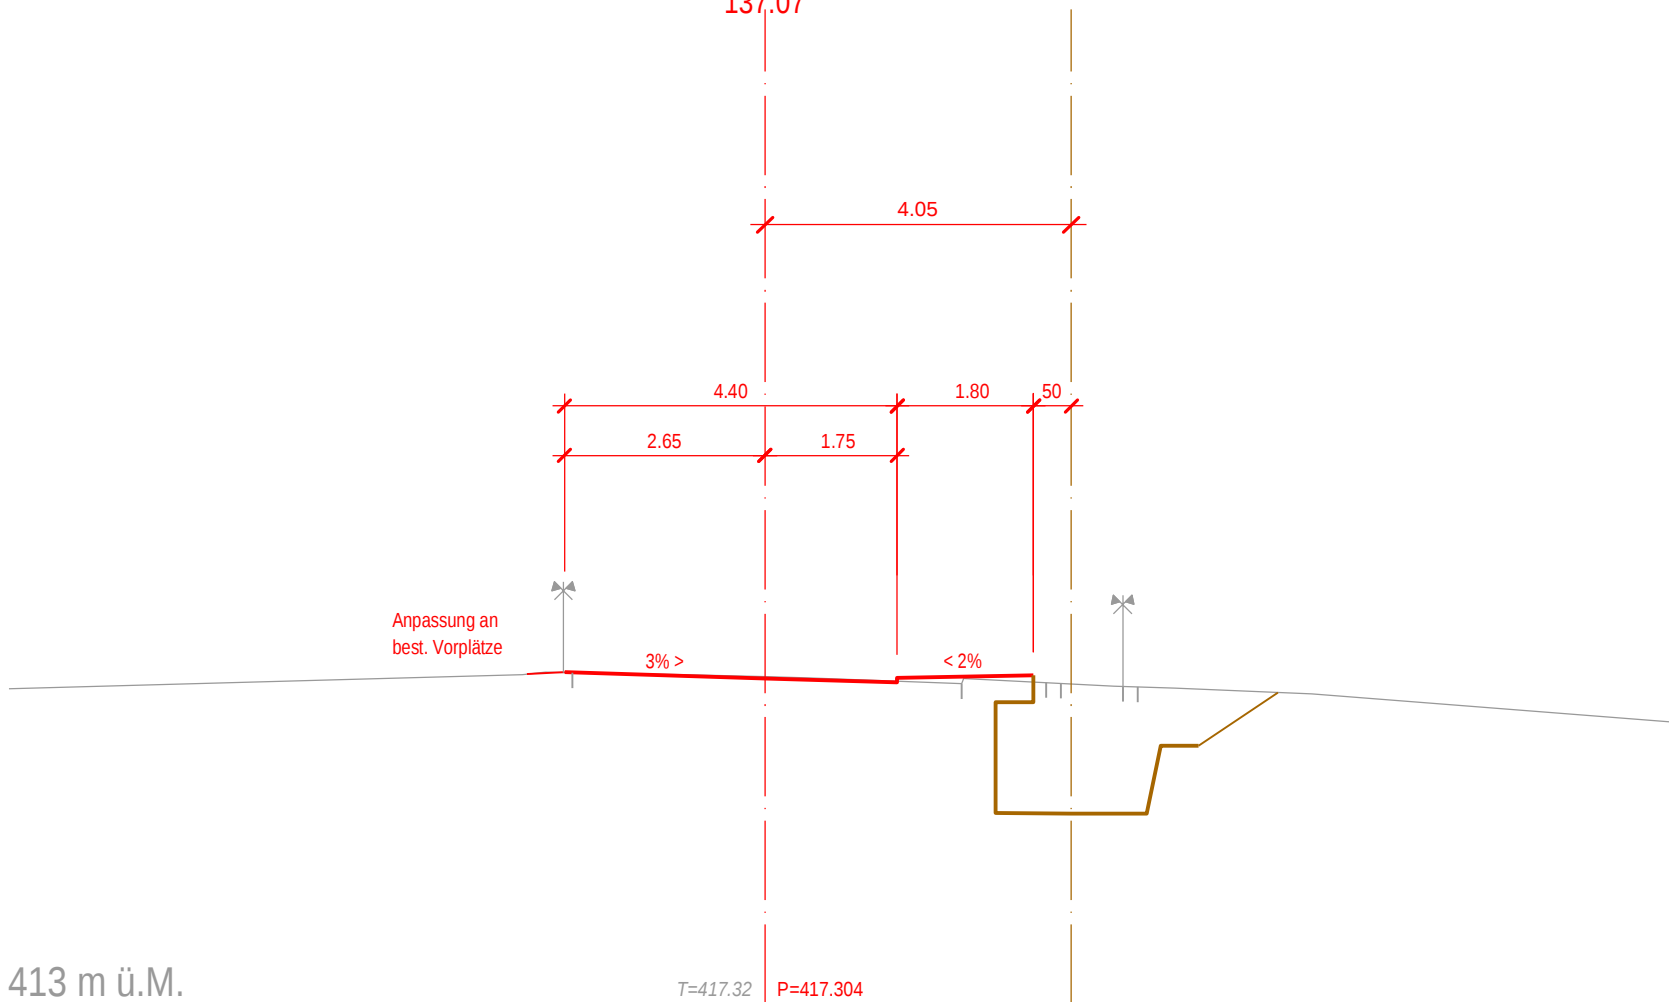

Querprofil 112

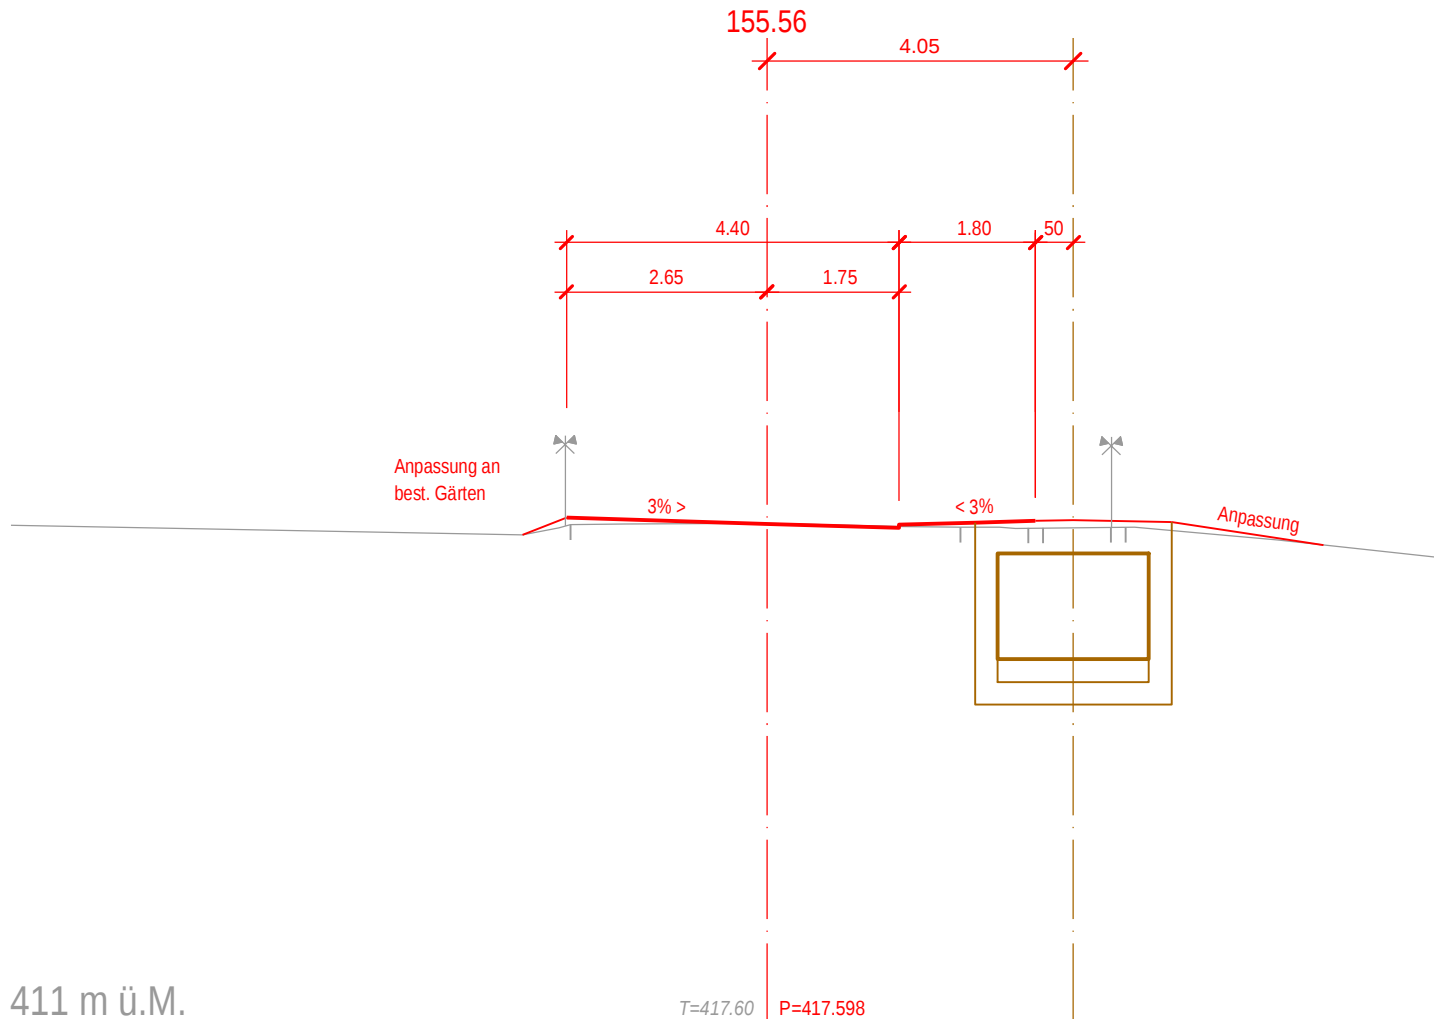


Querprofil 113

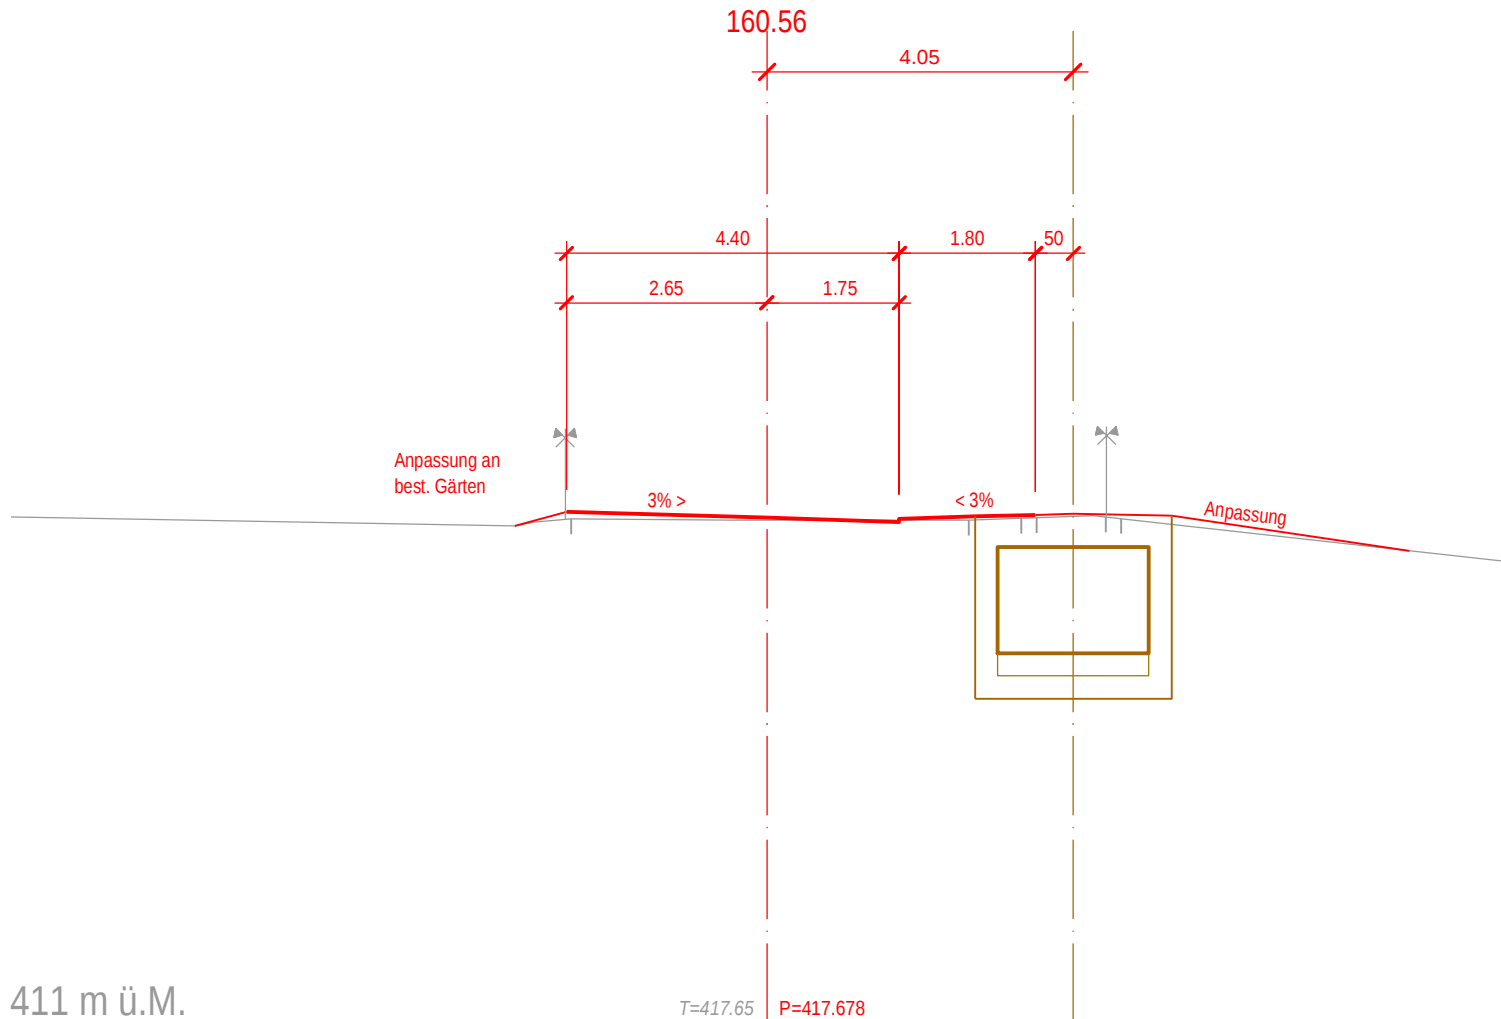

Querprofil 114

186.56

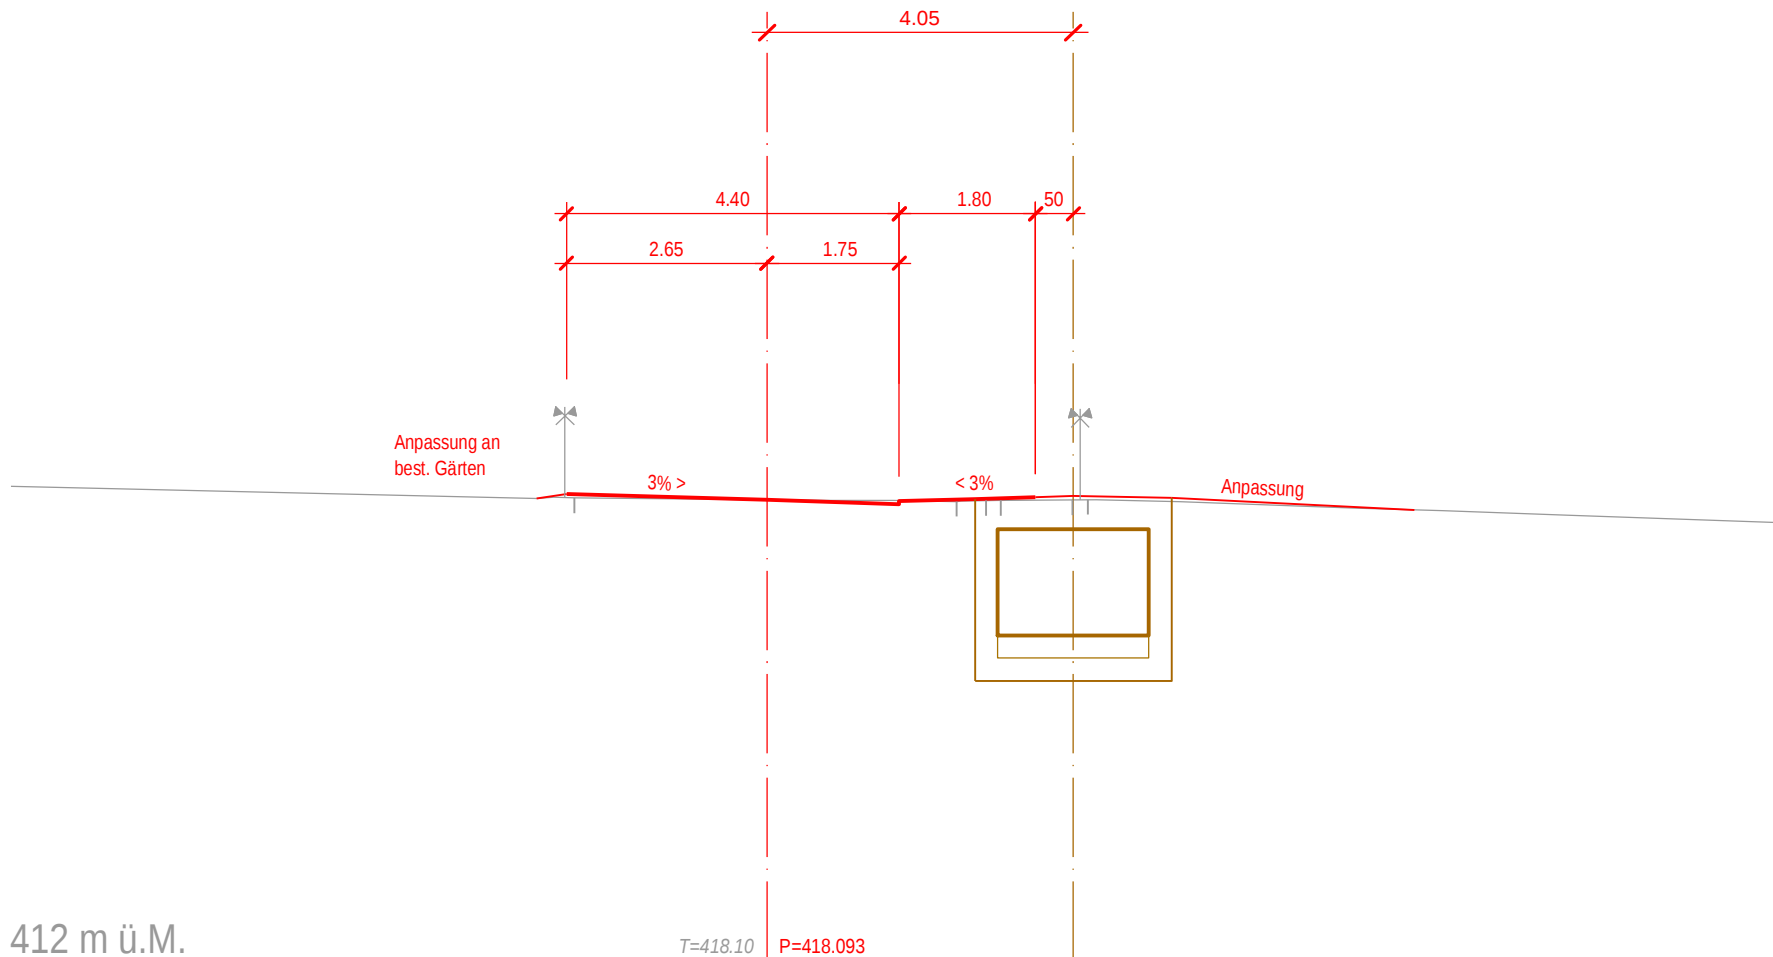

Querprofil 115 207.64

