

Kanton St. Gallen



Schänis SG

TEILSTRASSENPLAN


Rietstrasse Nr. 2.32

Situation Werkleitungen 1:500

WERKLEITUNGEN

Die genaue Lage und Vollständigkeit der Werkleitungen ist durch den Unternehmer vor Baubeginn zu überprüfen.
Allfällige Differenzen sind der Bauleitung unverzüglich zu melden.

bestehend Stand Mai 2021	Werkleitungen	umzulegen/projektiert
	Drainage	
	Schmutzabwasser	
	Regenabwasser	
	Wasser	
	Gas	
	Elektrizität	
	Swisscom	
	aufgehoben / abgebrochen	

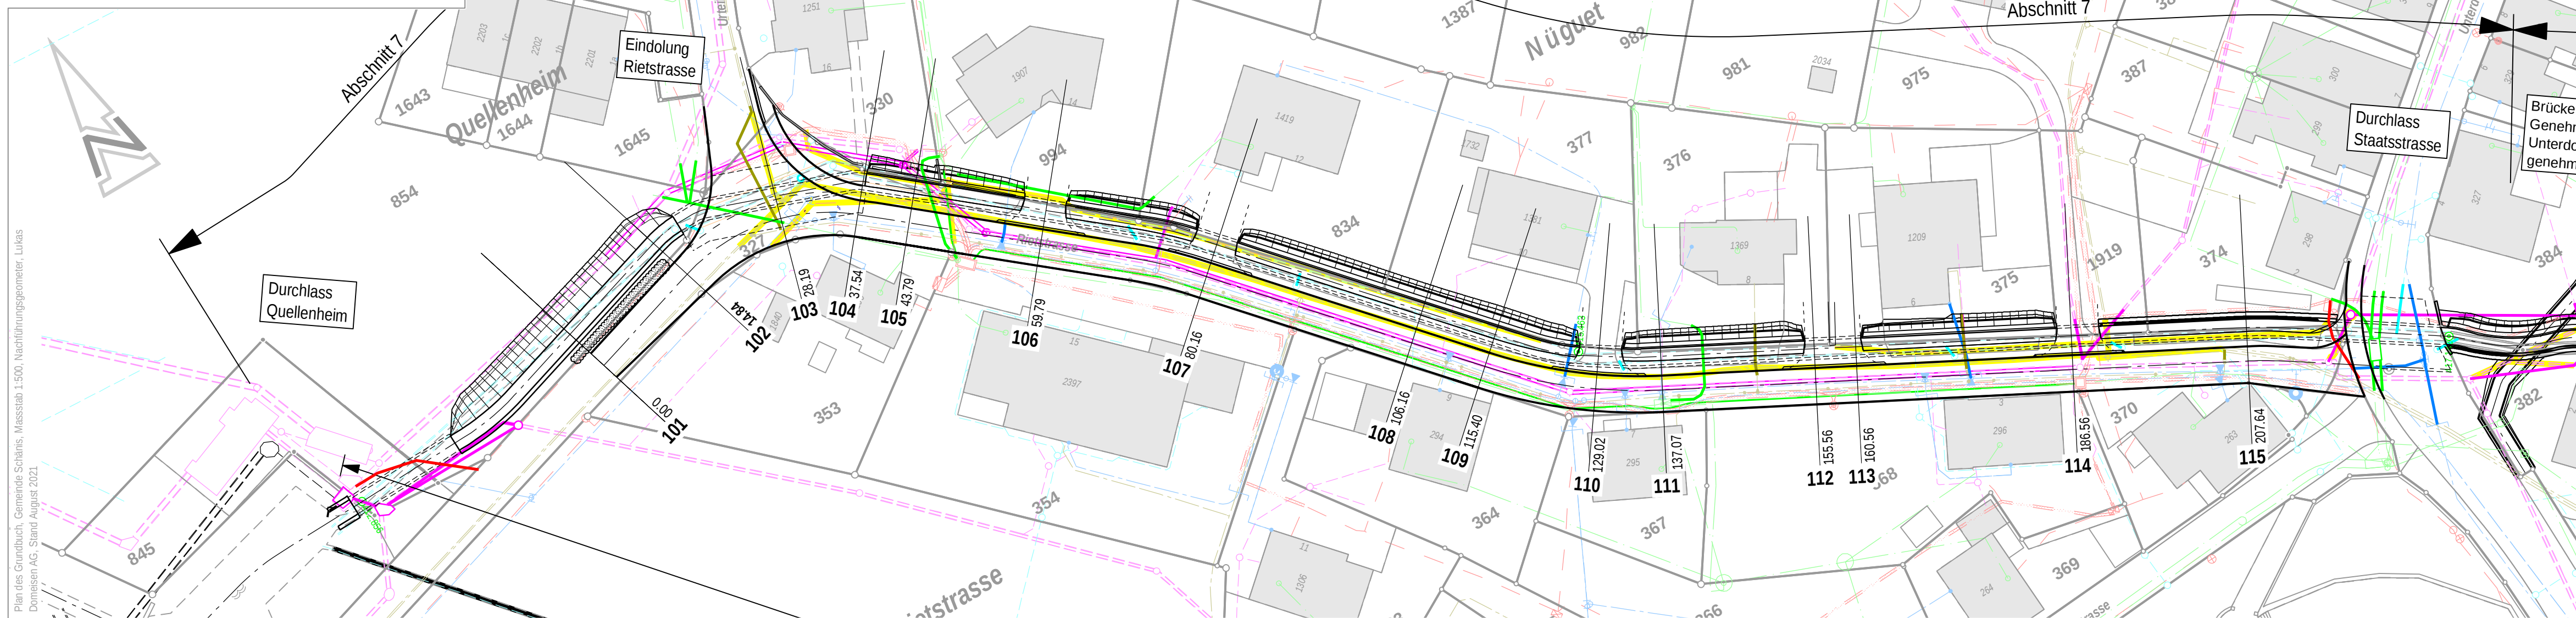

Plan des Grundbuch, Gemeinde Schänis, Massstab 1:500, Nachführungsgeometer, Lukas Domänen AG, Stand August 2021

Ausfertigung für		Projekt Nr. 19-6600		Plan Nr. 3-604	Beilage Nr.
Studie	Projektverfasser:  IG nipo - ewp  NIEDERER + POZZI UMWILT AG  ewp planen - projektieren - beraten Bürgerrietsstrasse 13 8730 Uznach Telefon 055 285 91 80 Fax 055 285 91 81 admin@nipo.ch	Entwurf	Gezeichnet	Geprüft	Datum
Vorprojekt			Rut / Roc / Ulr	Hoc	30.07.2019
Auflageprojekt			Rut / Roc / Ulr	Hoc	30.04.2020
Ausführungsprojekt			Smf	Hoc	16.12.2020
Abschlussakten			Smf	Hoc	14.01.2022
		Format	30 x 84	m ²	0.252

K:\160\2012\0600\500_CAD\540_AufP542_pl\60.12.0600-3-604.2d