



TEILSTRASSENPLAN


Rietstrasse Nr. 2.32

Normalprofile 1:50

Ausfertigung für		Projekt Nr. 19-6600		Plan Nr. 3-605	Beilage Nr.
Studie	Projektverfasser: IG nipo - ewp   Bürgerietrasse 13 81730 Uznach Telefon 055 285 91 80 Fax 055 285 91 81 admin@nipo.ch	Entwurf	Gezeichnet	Geprüft	Datum
Vorprojekt			Rut / Roc / Ulf	Hoc	30.07.2019
Auflageprojekt			Rut / Roc / Ulf	Hoc	30.04.2020
Ausführungsprojekt			Smf	Hoc	16.12.2020
Abschlussakten			Smf	Hoc	14.01.2022
		Format	30 x 105	m ²	0.315

K:160120120600/500 CAD/540 AufPI542 p160.12.0600-3.605

NORMALPROFIL 1 1:50
Belag Rietstrasse, Bach offen

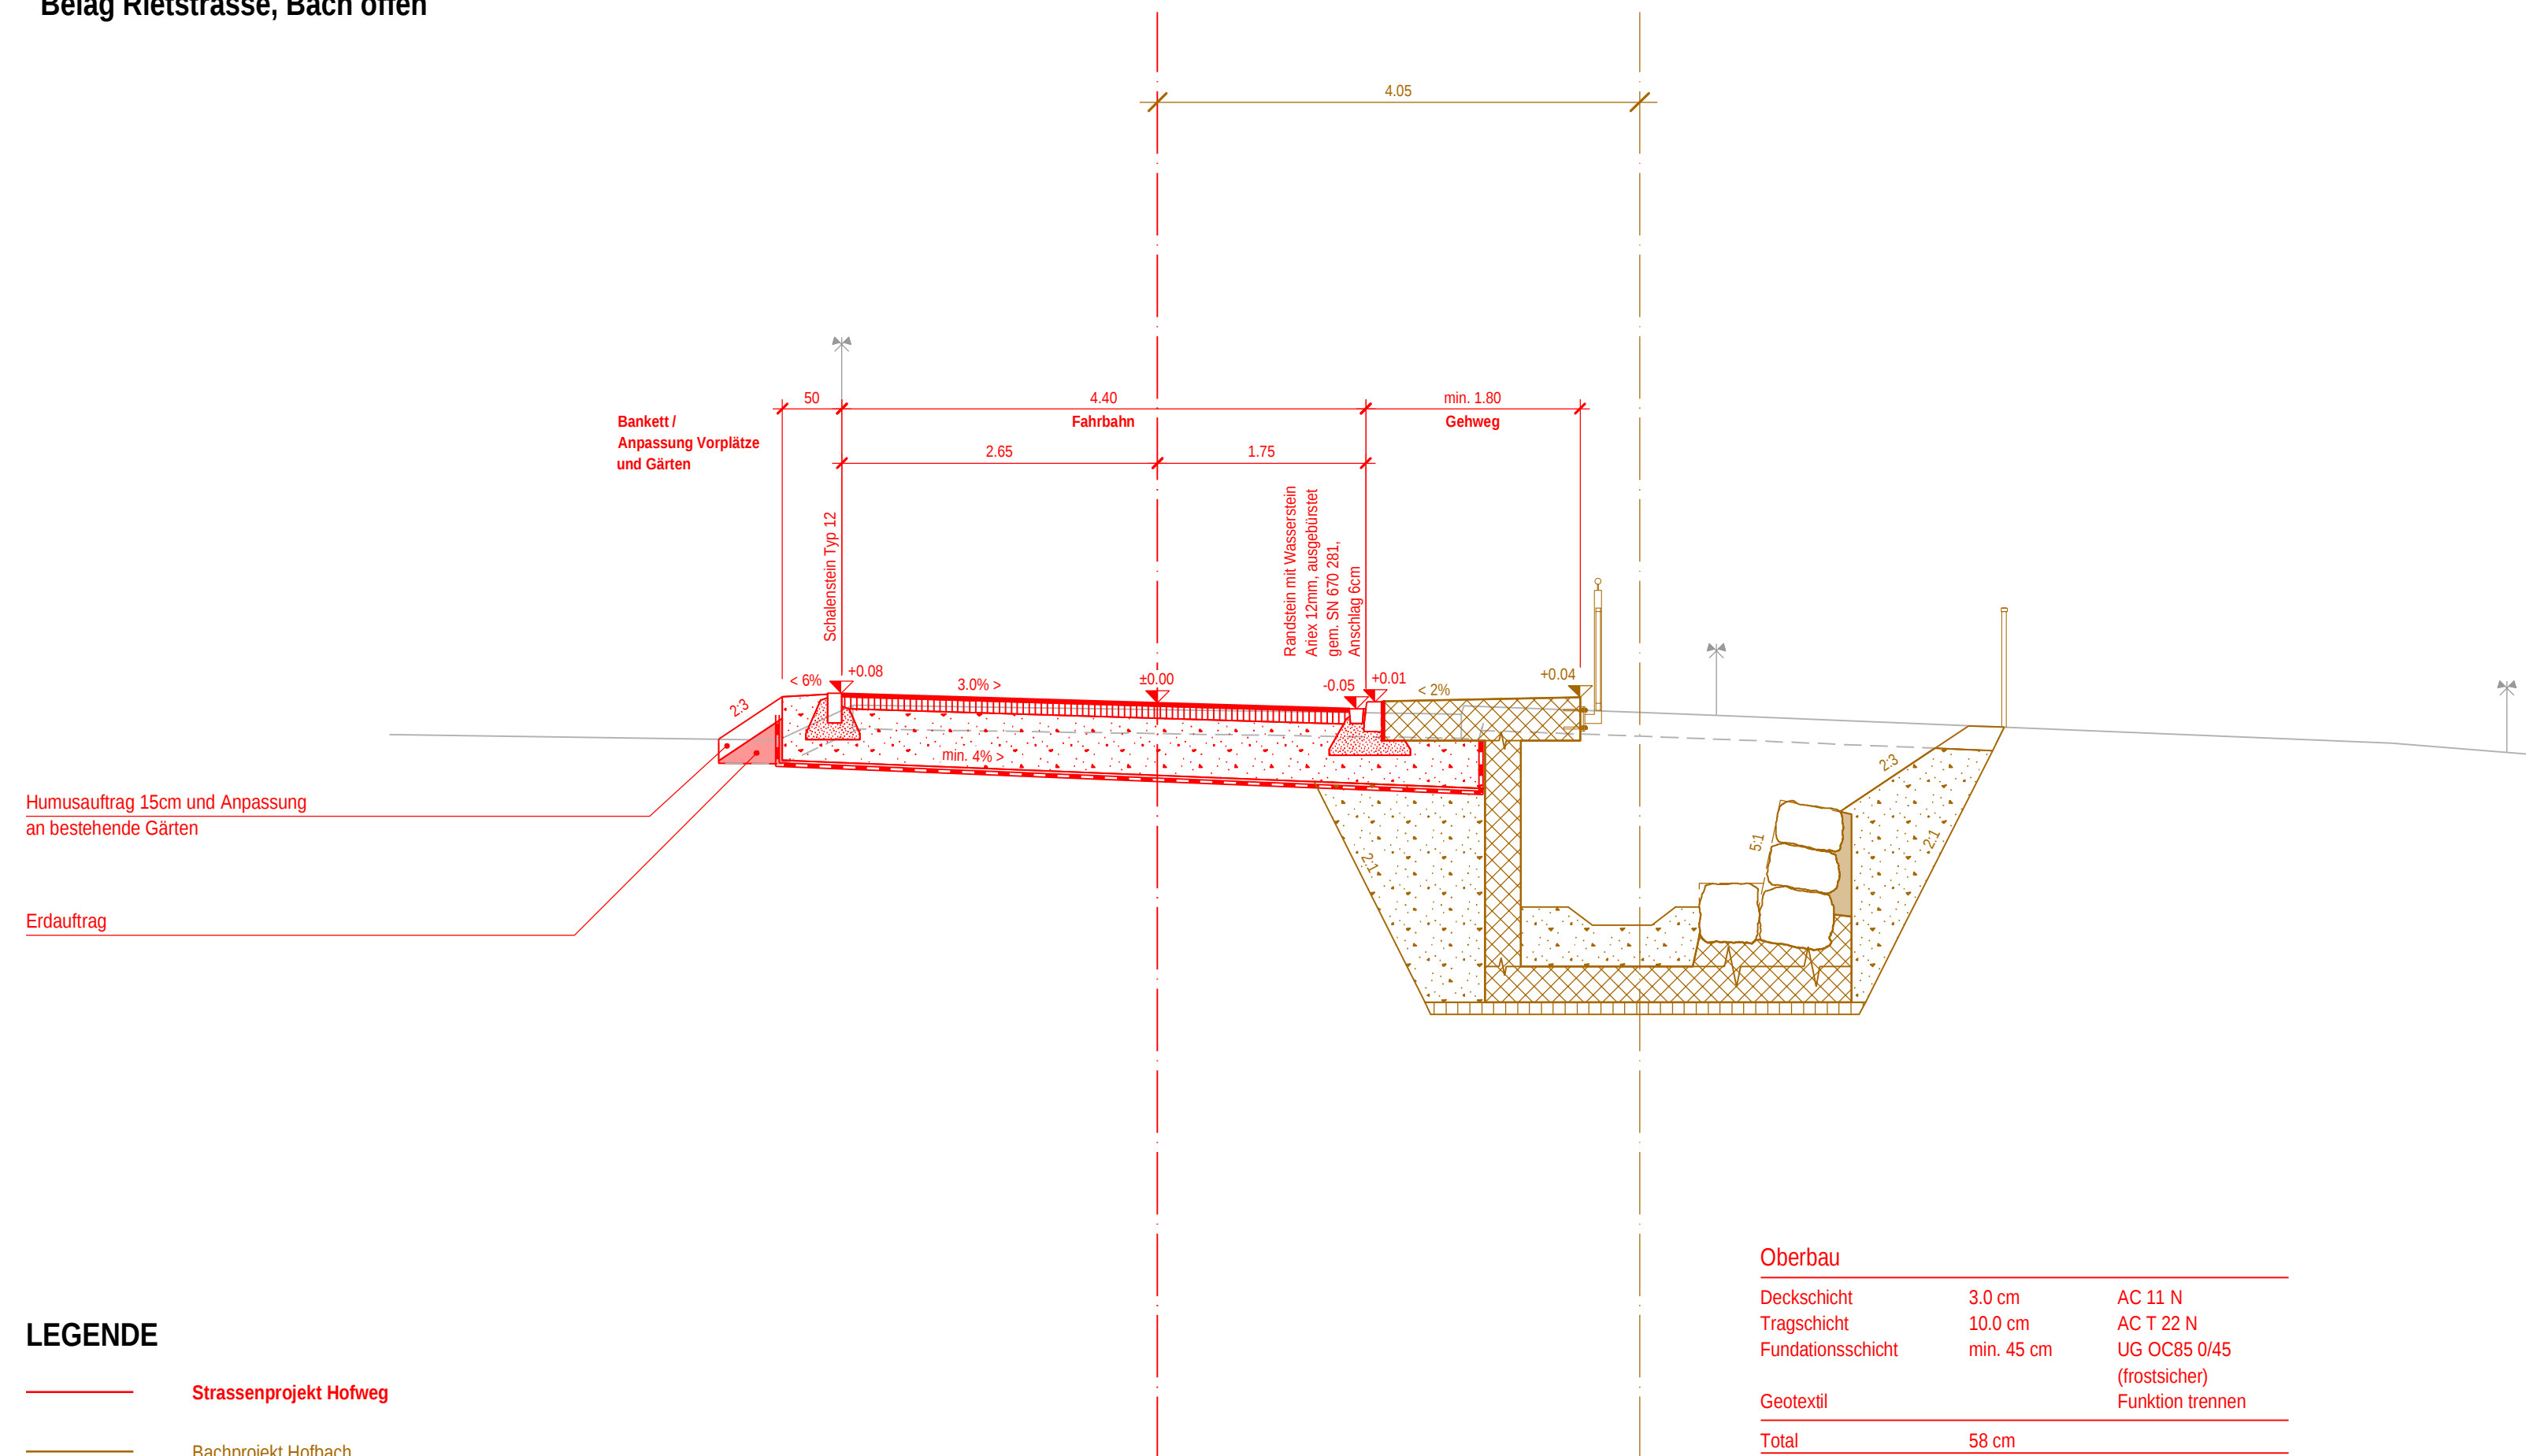

NORMALPROFIL 2 1:50
Belag Rietstrasse, Bach überdeckt

