



Kanton St. Gallen



Schänis SG


TEILSTRASSENPLAN

Rathausweg Nr. 5.14 und
Lindeliweg Nr. 4.07

Längenprofile 1:500/100

Ausfertigung für		Projekt Nr. 19-6601		Plan Nr. 3-702	Beilage Nr.
Studie	Projektverfasser:  IG nipo - ewp  planen · projektieren · beraten Bürgerlietstrasse 13 8730 Uznach Telefon 055 285 91 80 Fax 055 285 91 81 admin@nipo.ch	Entwurf	Gezeichnet	Geprüft	Datum
Vorprojekt			Rut / Roc / Ulr	Hoc	30.07.2019
Auflageprojekt			Rut / Roc / Ulr	Hoc	30.04.2020
Ausführungsprojekt			Smf	Hoc	16.12.2020
Abschlussakten			Smf	Hoc	14.01.2022
		Format	30 x 84	m ²	0.252


Längenprofil
Rathausweg

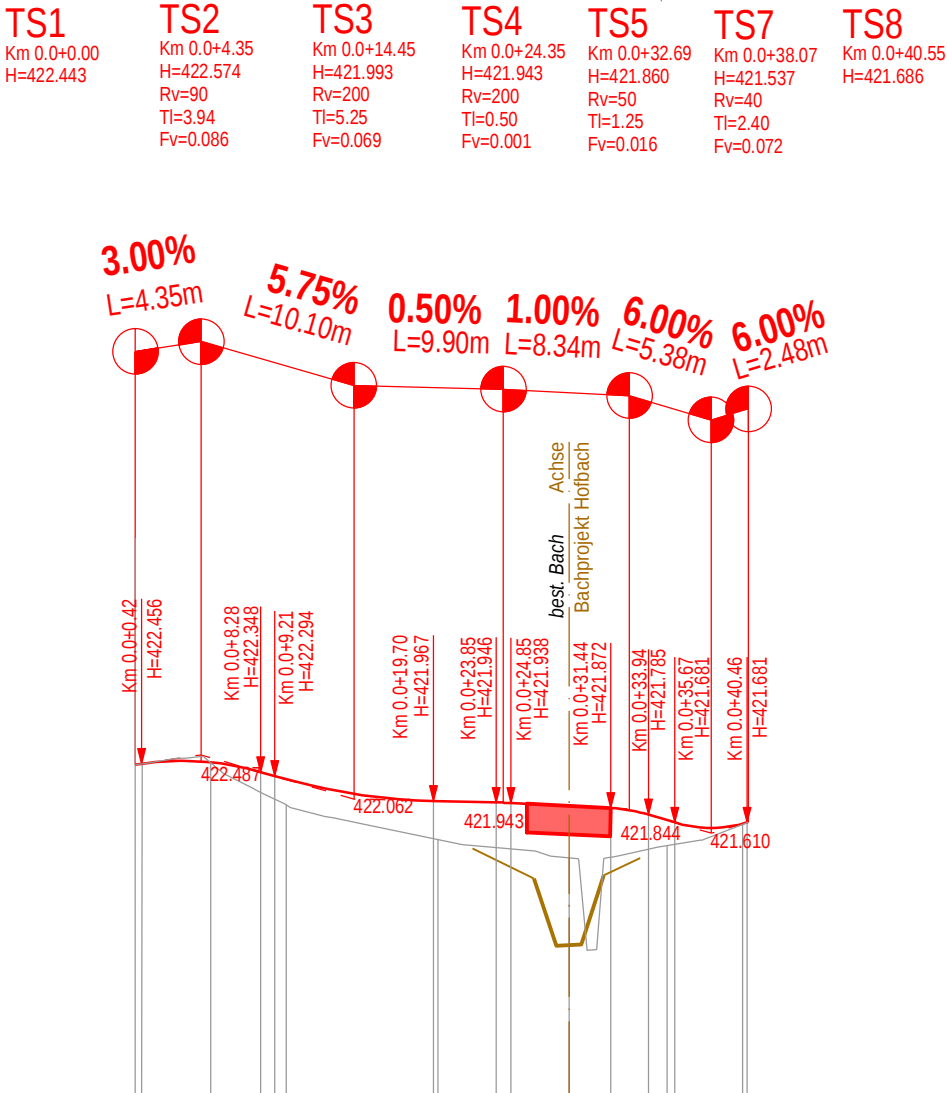

Horizont m.ü.M. 412.00

Profil Nr.	201	202	203	204	205	206	207
Stationierung	0.00	5.00	10.00	20.00	8.67	28.67	40.15
Terrainhöhen	422.44	422.47	421.91	421.45	421.21	421.37	421.66
Projekthöhen	422.443	422.476	422.251	421.965	421.900	421.712	421.664
Kurvenband	Zentrum rechts		Ger		Ger		Ger
Querneigungsband	Rechter Fahrbahnrand	0.00	26.45	5.22	8.89	40.55	
	Achse Projekt	+2.000%					
	Linker Fahrbahnrand	-2.000%					

Längenprofil
Lindeliweg

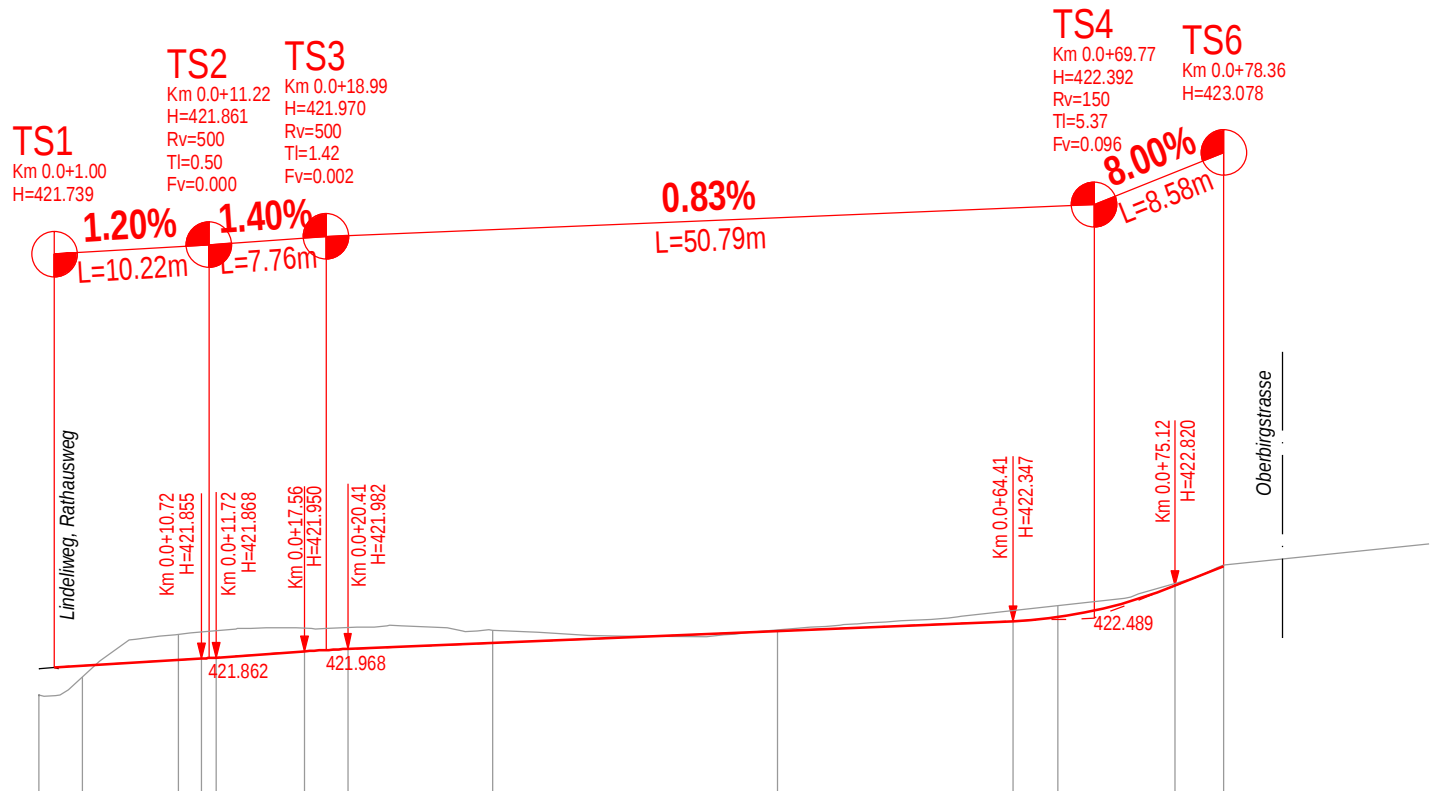

Horizont m.ü.M. 420.00

Profil Nr.	301	302	303	304	305
Stationierung	0.00	2.88	6.35	9.22	20.77
Terrainhöhen	421.37	421.61	422.18	422.23	422.55
Projekthöhen	421.761	421.837	422.061	422.218	422.402
Kurvenband	Zentrum rechts		R=33.5		Ger
Querneigungsband	Rechter Fahrbahnrand	0.0022	7.25	27.29	11.62
	Achse Projekt	+3.000%			
	Linker Fahrbahnrand	-3.000%			

(max Rampenband = +1.610%/m)