



Kanton St. Gallen



Schänis SG

## TEILSTRASSENPLAN

# Rathausweg Nr. 5.14 und Lindeliweg Nr. 4.07


## Querprofile 1:100

|                    |   |                            |                 |                       |                |
|--------------------|---|----------------------------|-----------------|-----------------------|----------------|
| Ausfertigung für   |   | Projekt Nr.<br><br>19-6601 |                 | Plan Nr.<br><br>3-703 | Beilage Nr.    |
| Studie             | <div>Projektverfasser:</div> <div>IG nipo - ewp</div> <div></div> <div>Burgerrietstrasse 13   8730 Uznach   Telefon 055 285 91 80   Fax 055 285 91 81   admin@nipo.ch</div> | Entwurf                    | Gezeichnet      | Geprüft               | Datum          |
| Vorprojekt         |   |                            | Rut / Roc / Ulr | Hoc                   | 30.07.2019     |
| Auflageprojekt     |   |                            | Rut / Roc / Ulr | Hoc                   | 30.04.2020     |
| Ausführungsprojekt |   |                            | Smf             | Hoc                   | 16.12.2020     |
| Abschlussakten     |   |                            | Smf             | Hoc                   | 14.01.2022     |
|                    |   |                            | Format          | A4                    | m <sup>2</sup> |


LEGENDE

- Strassenprojekt
- Bachprojekt Hofbach

## 201 Querprofil

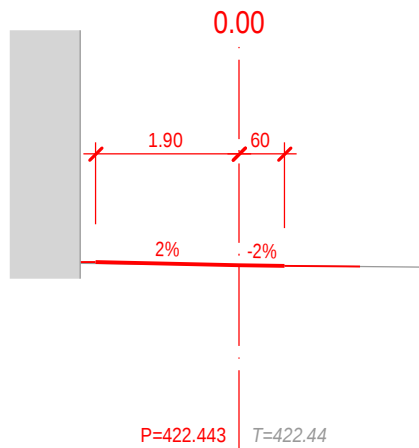


## 202 Querprofil

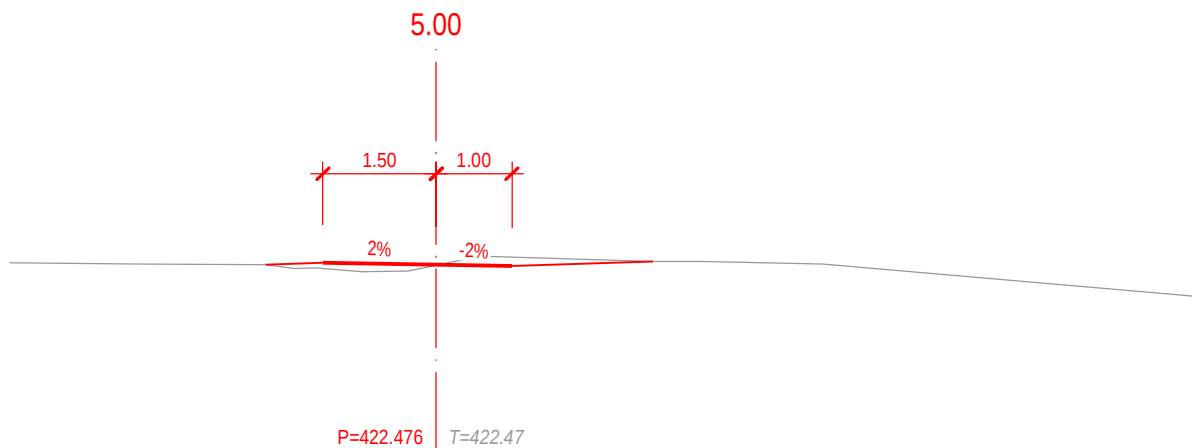

## 203 Querprofil

10.00

best. Mauer

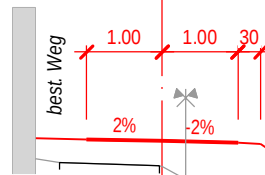


419 m ü.M.

P=422.251 T=421.91

## 204 Querprofil

20.00

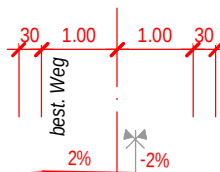


419 m ü.M.

P=421.965 T=421.45


## Querprofil 205

28,67

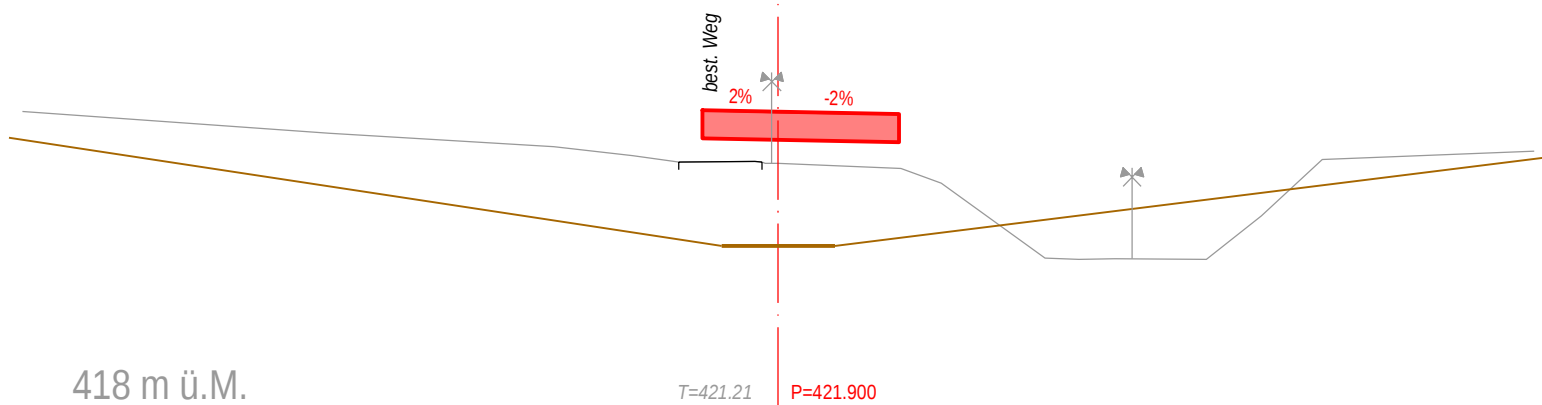


## Querprofil 206

35.16

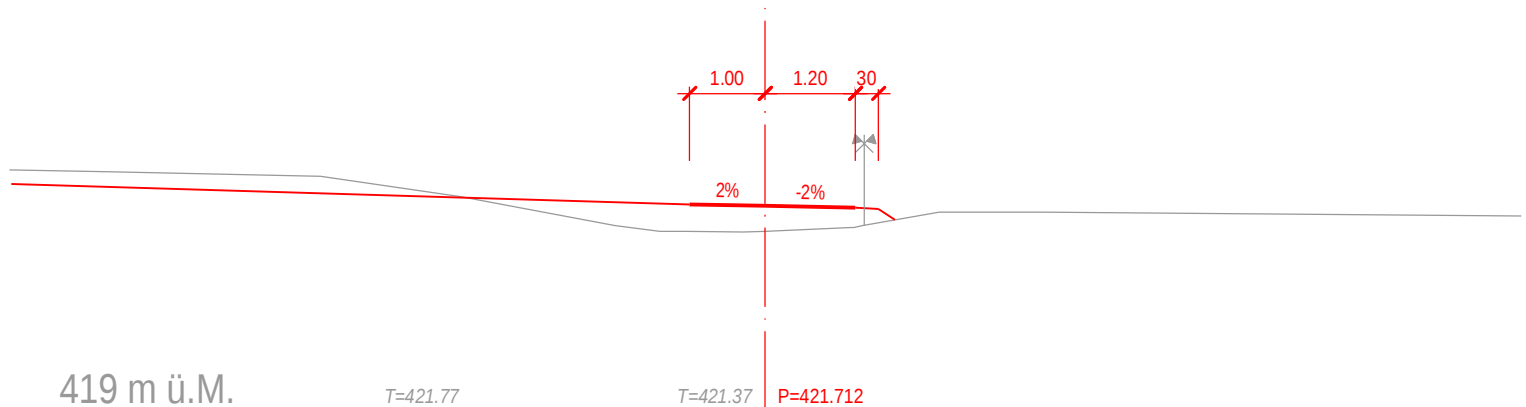

## 207 Querprofil 40.15

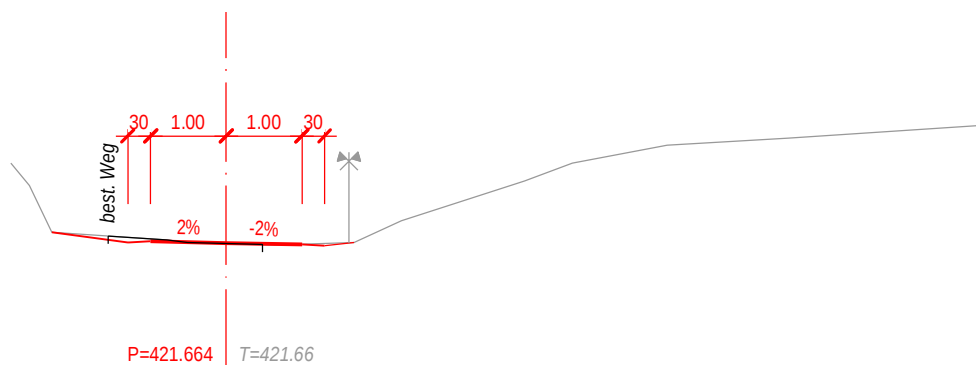

# Querprofil 301

