



Kanton St. Gallen




Schänis SG

TEILSTRASSENPLAN

Rathausweg Nr. 5.14 und Lindeliweg Nr. 4.07

Normalprofile 1:50

NORMALPROFIL 1 1:50 Chaussierung Rathausweg

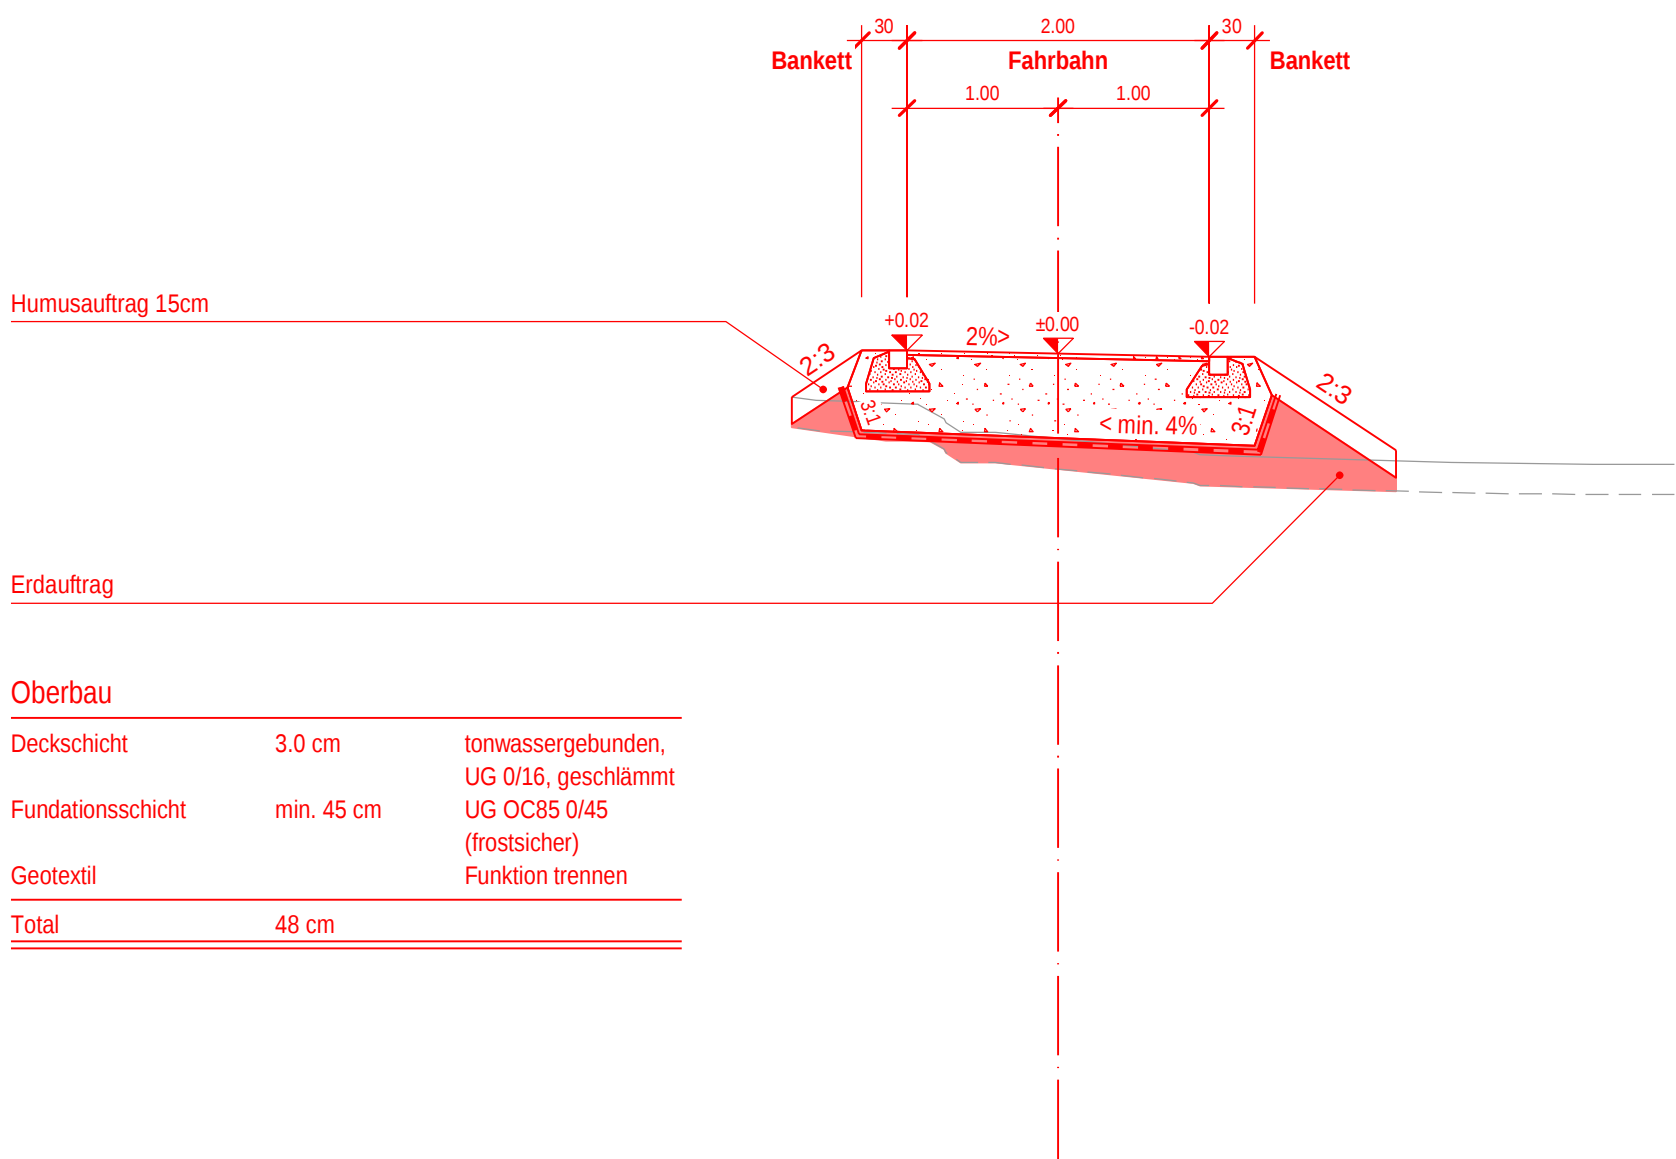


LEGENDE


Strassenprojekt

Bachprojekt Hofbach

NORMALPROFIL 2 1:50 Verbundsteine Lindeliweg

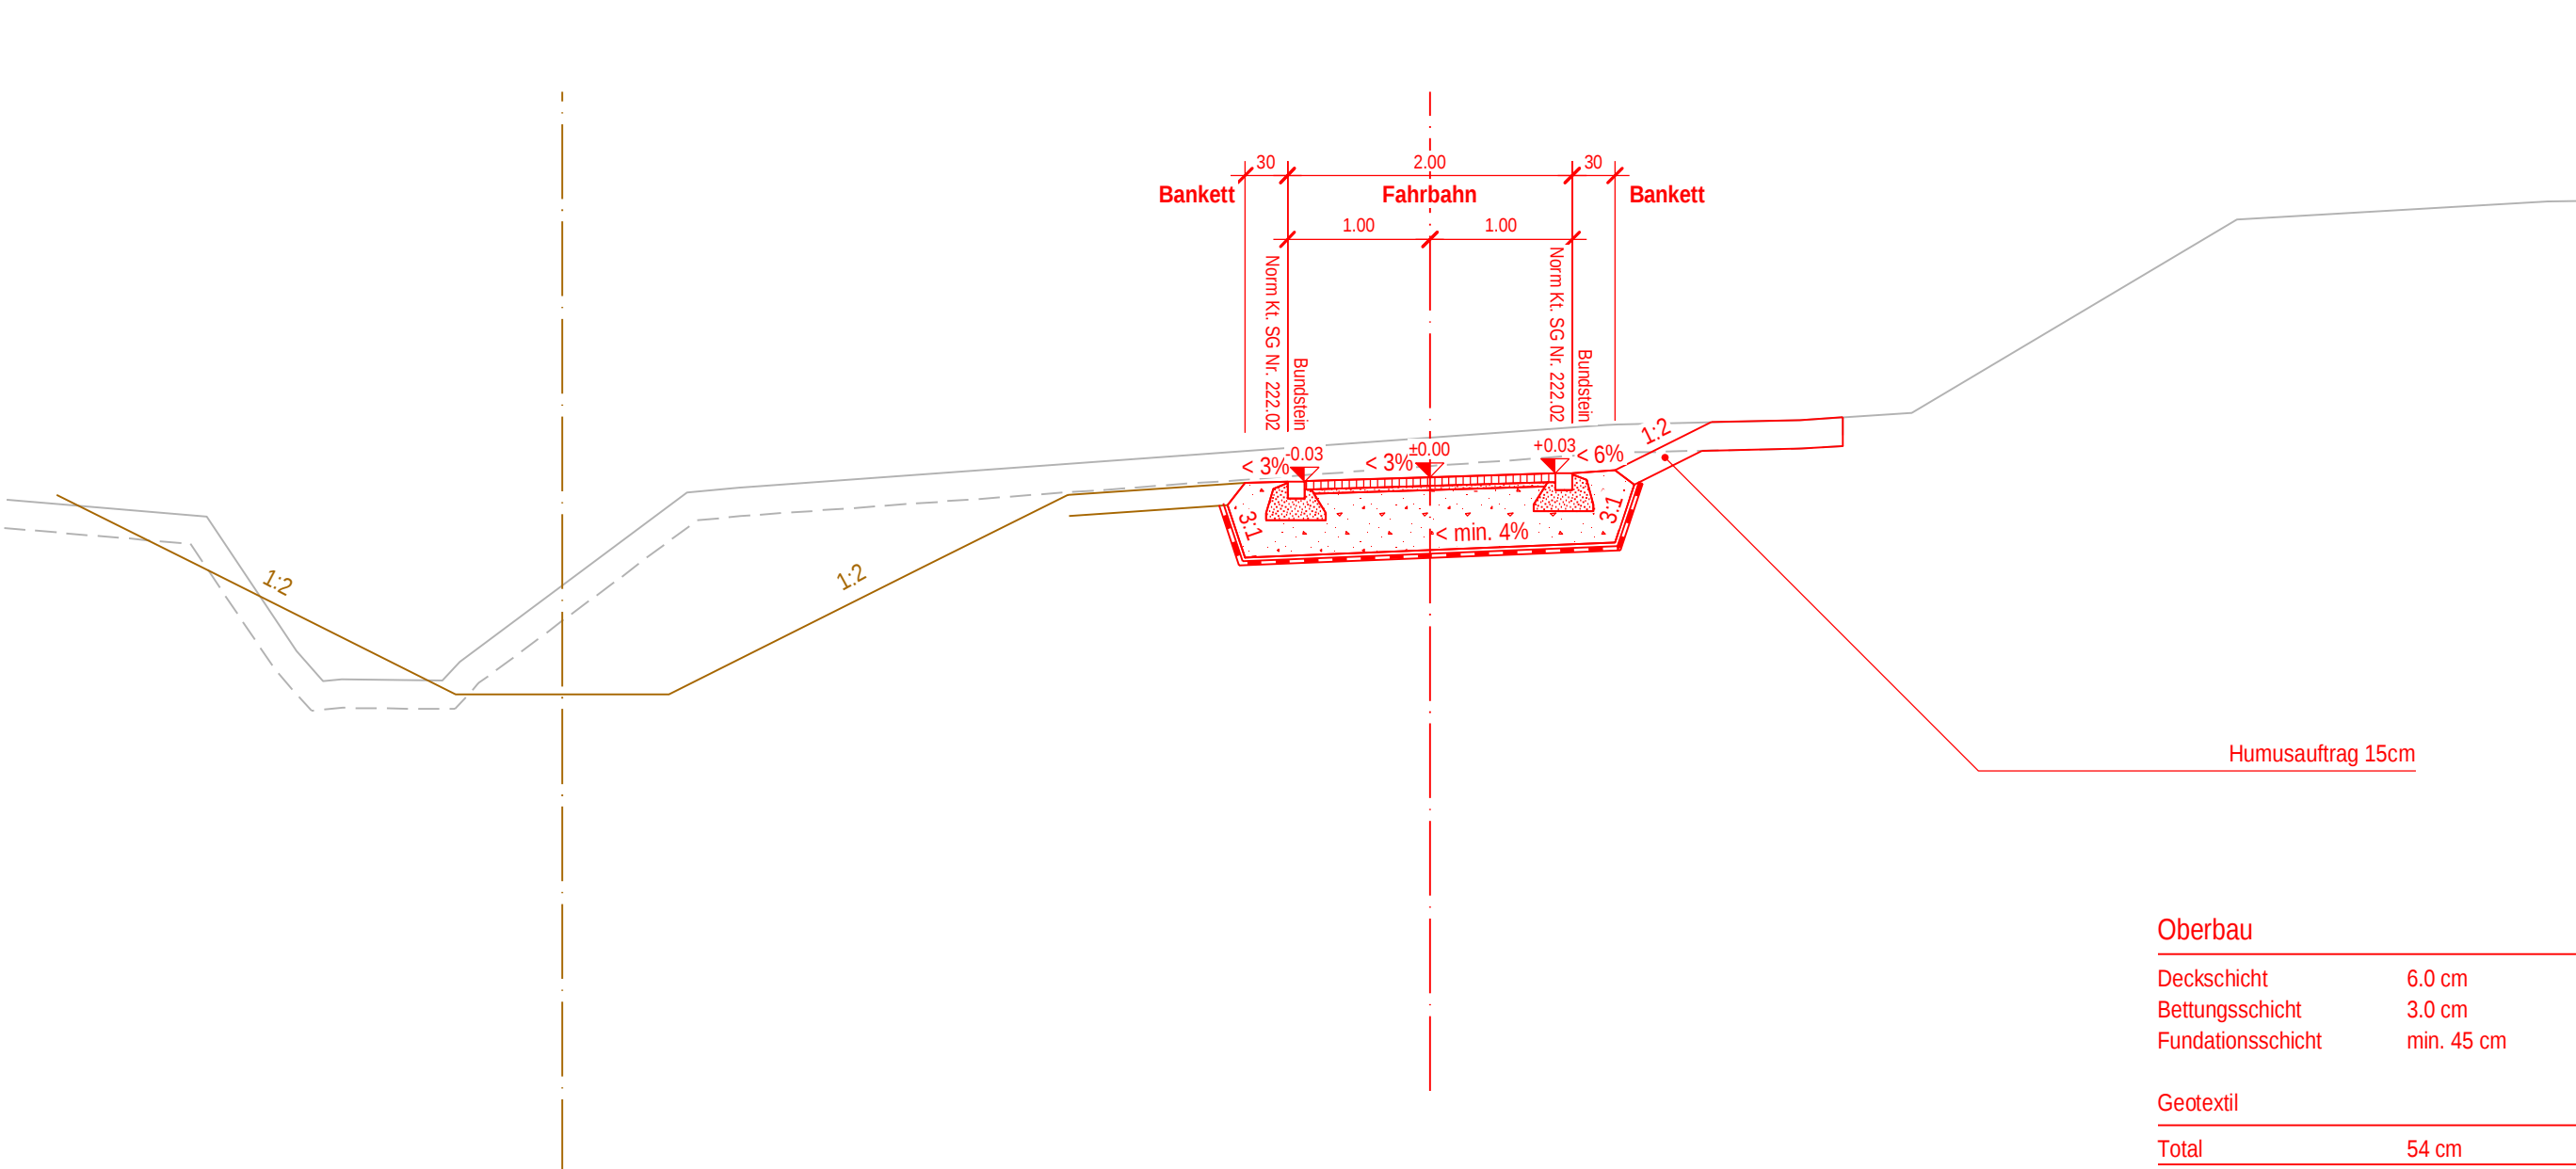

NORMALPROFIL 3 1:50 Belag Lindeliweg

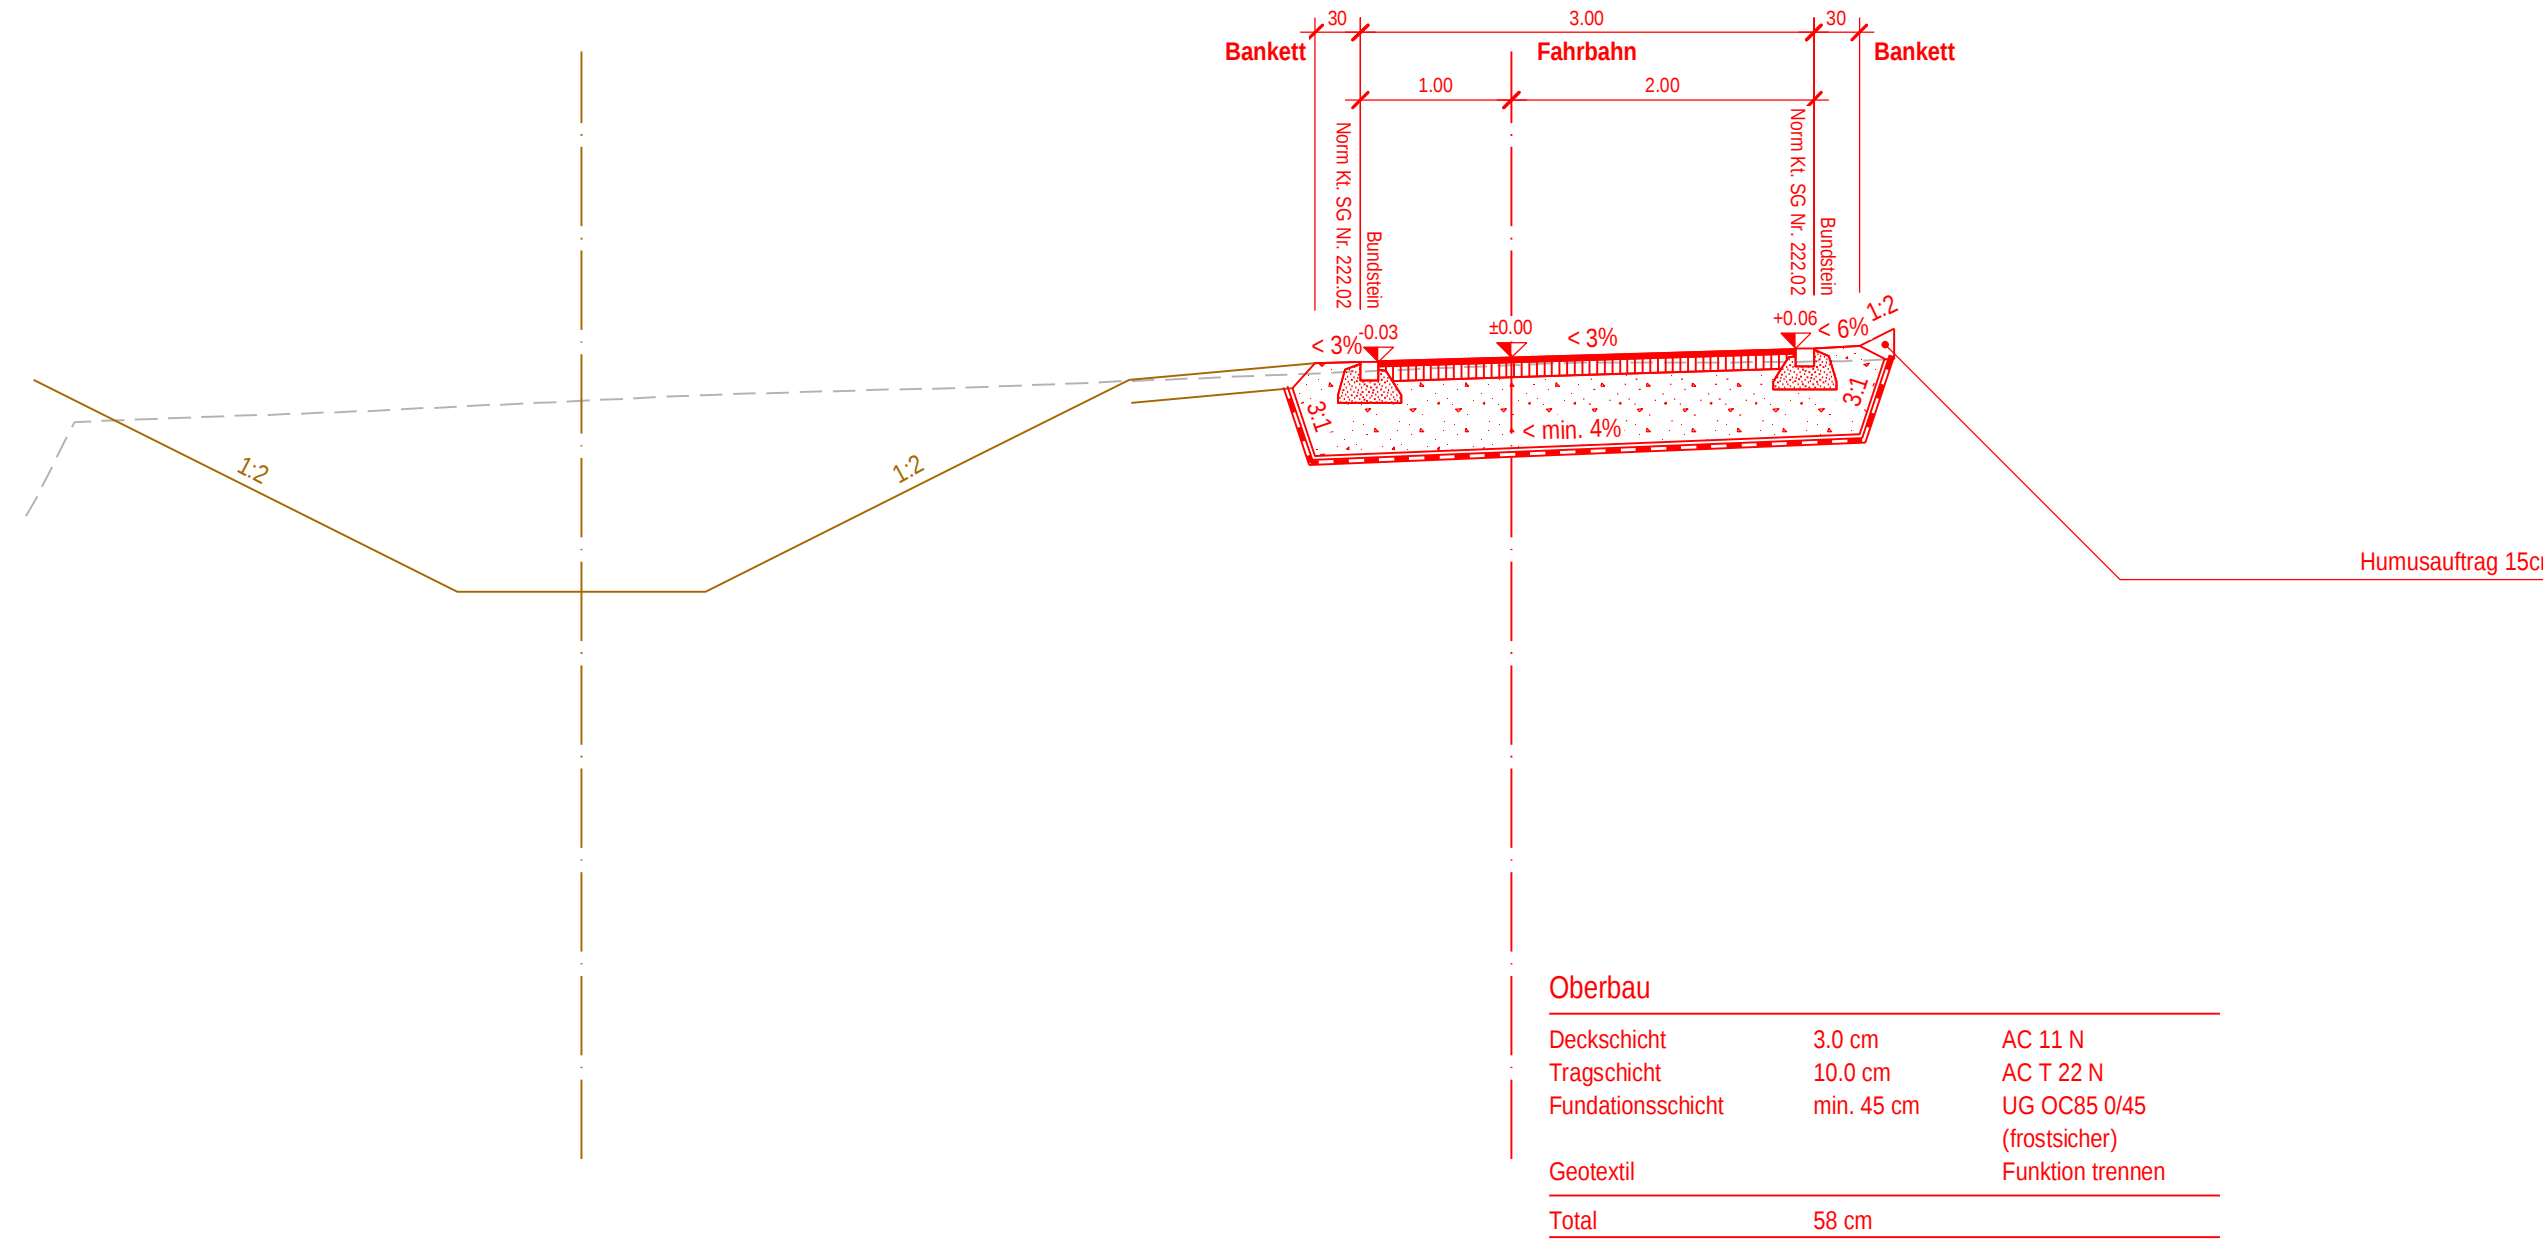

Ausfertigung für		Projekt Nr. 19-6601	Plan Nr. 3-705	Beilage Nr.	
Studie	Projektverfasser:  IG nipo - ewp  UNIVERSITÄT  planung · projektdesign · beratung Burgenerstrasse 13 8730 Uznach Telefon 055 285 91 80 Fax 055 285 91 81 admin@nipo.ch	Entwurf	Gezeichnet	Geprüft	Datum
Vorprojekt			Rut / Roc / Ulf	Hoc	30.07.2019
Auflageprojekt			Rut / Roc / Ulf	Hoc	30.04.2020
Ausführungsprojekt			Smf	Hoc	16.12.2020
Abschlussakten			Smf	Hoc	14.01.2022
		Format	30 x 126	m ²	0.378

K:\602012\06000500_CAD\540_AUP\542_p160_12.0600-3-705.24