



Kanton St. Gallen



Schanis SG

TEILSTRASSENPLAN

Hofweg Nr. 4.05

Querprofile 1:100

Ausfertigung für		Projekt Nr. 19-6602		Plan Nr. 3-803	Beilage Nr.
Studie	Projektverfasser: IG nipo - ewp  Bürgerrietstrasse 13 8730 Uznach Telefon 055 285 91 80 Fax 055 285 91 81 admin@nipo.ch	Entwurf	Gezeichnet	Geprüft	Datum
Vorprojekt			Rut / Roc / Ulr	Hoc	30.07.2019
Auflageprojekt			Rut / Roc / Ulr	Hoc	30.04.2020
Ausführungsprojekt			Smf	Hoc	16.12.2020
Abschlussakten			Smf	Hoc	14.01.2022
			Format	A4	m ²

LEGENDE


- Strassenprojekt
- Bachprojekt Hofbach

Querprofil 401

0.00

1265.90

6.87

 

418 m ü.M.

T=423.69

T=423.69

P=421.869

Querprofil 402

4.73

1270.63

7.03



418 m ü.M.

T=423.73

T=423.71

P=421.917

Querprofil 403

12.32

1275.54


6.18

418 m ü.M.

T=423.72

T=423.74


P=421.966

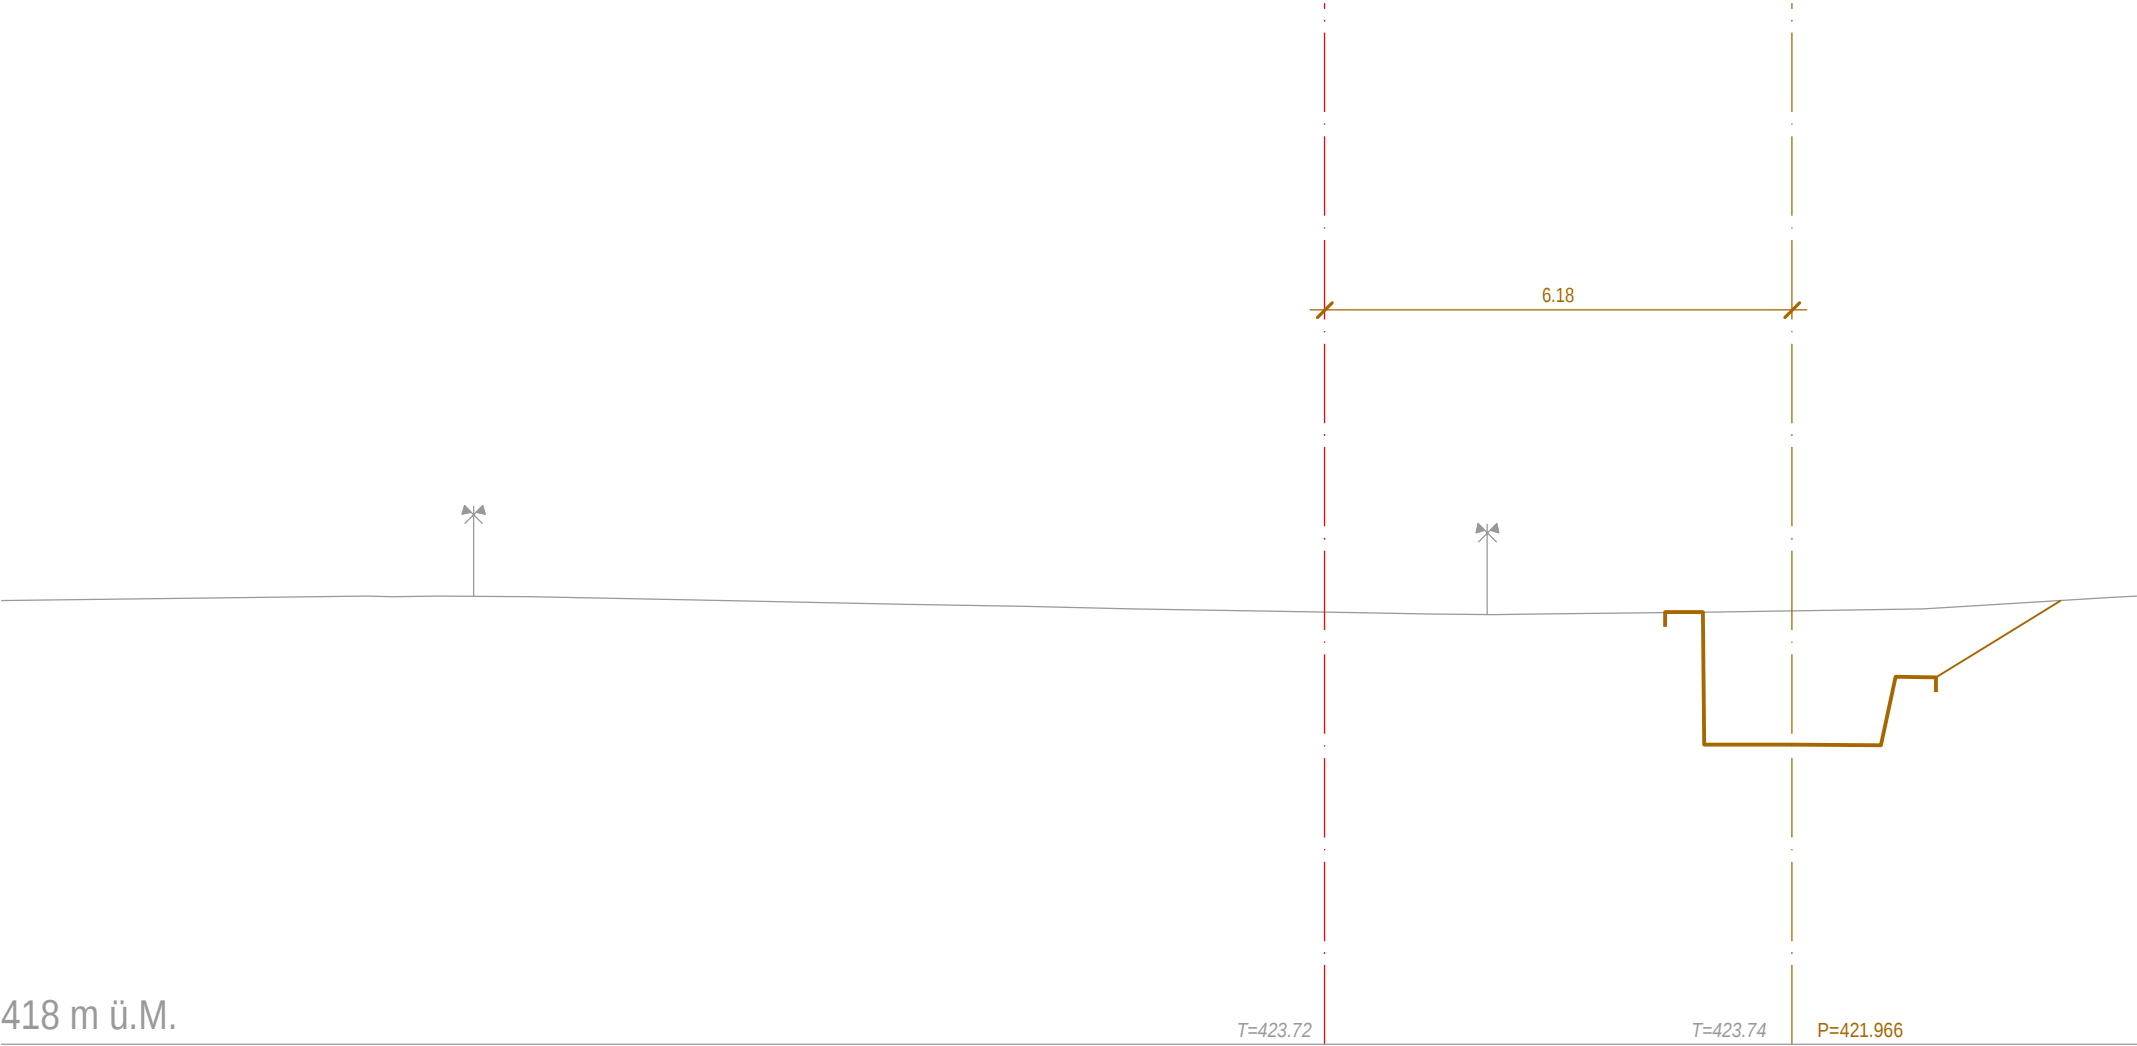



421 m ü.M.

Querprofil 404

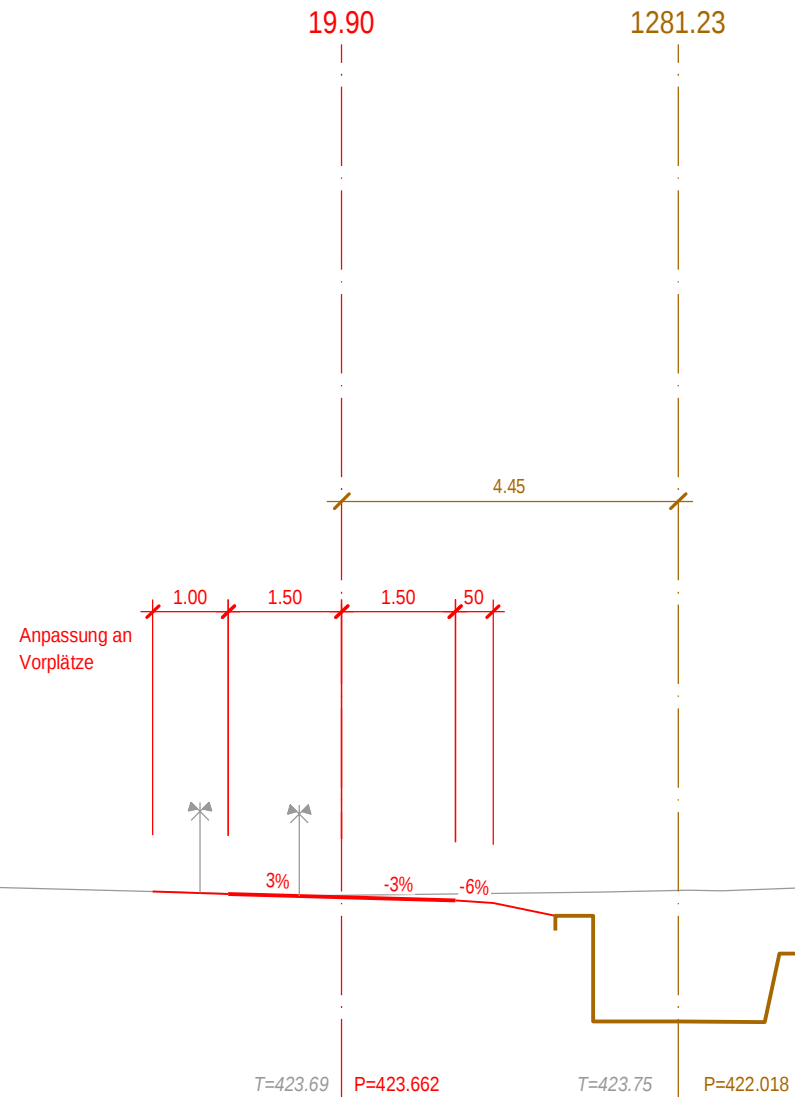

Querprofil 405

35.63

1297.00

Anpassung an
Vorplätze

4.00

1.00 1.50 1.50 50

3% -3% -6%

T=423.86


P=423.666

T=423.98


P=422.144

420 m ü.M.

Querprofil 406

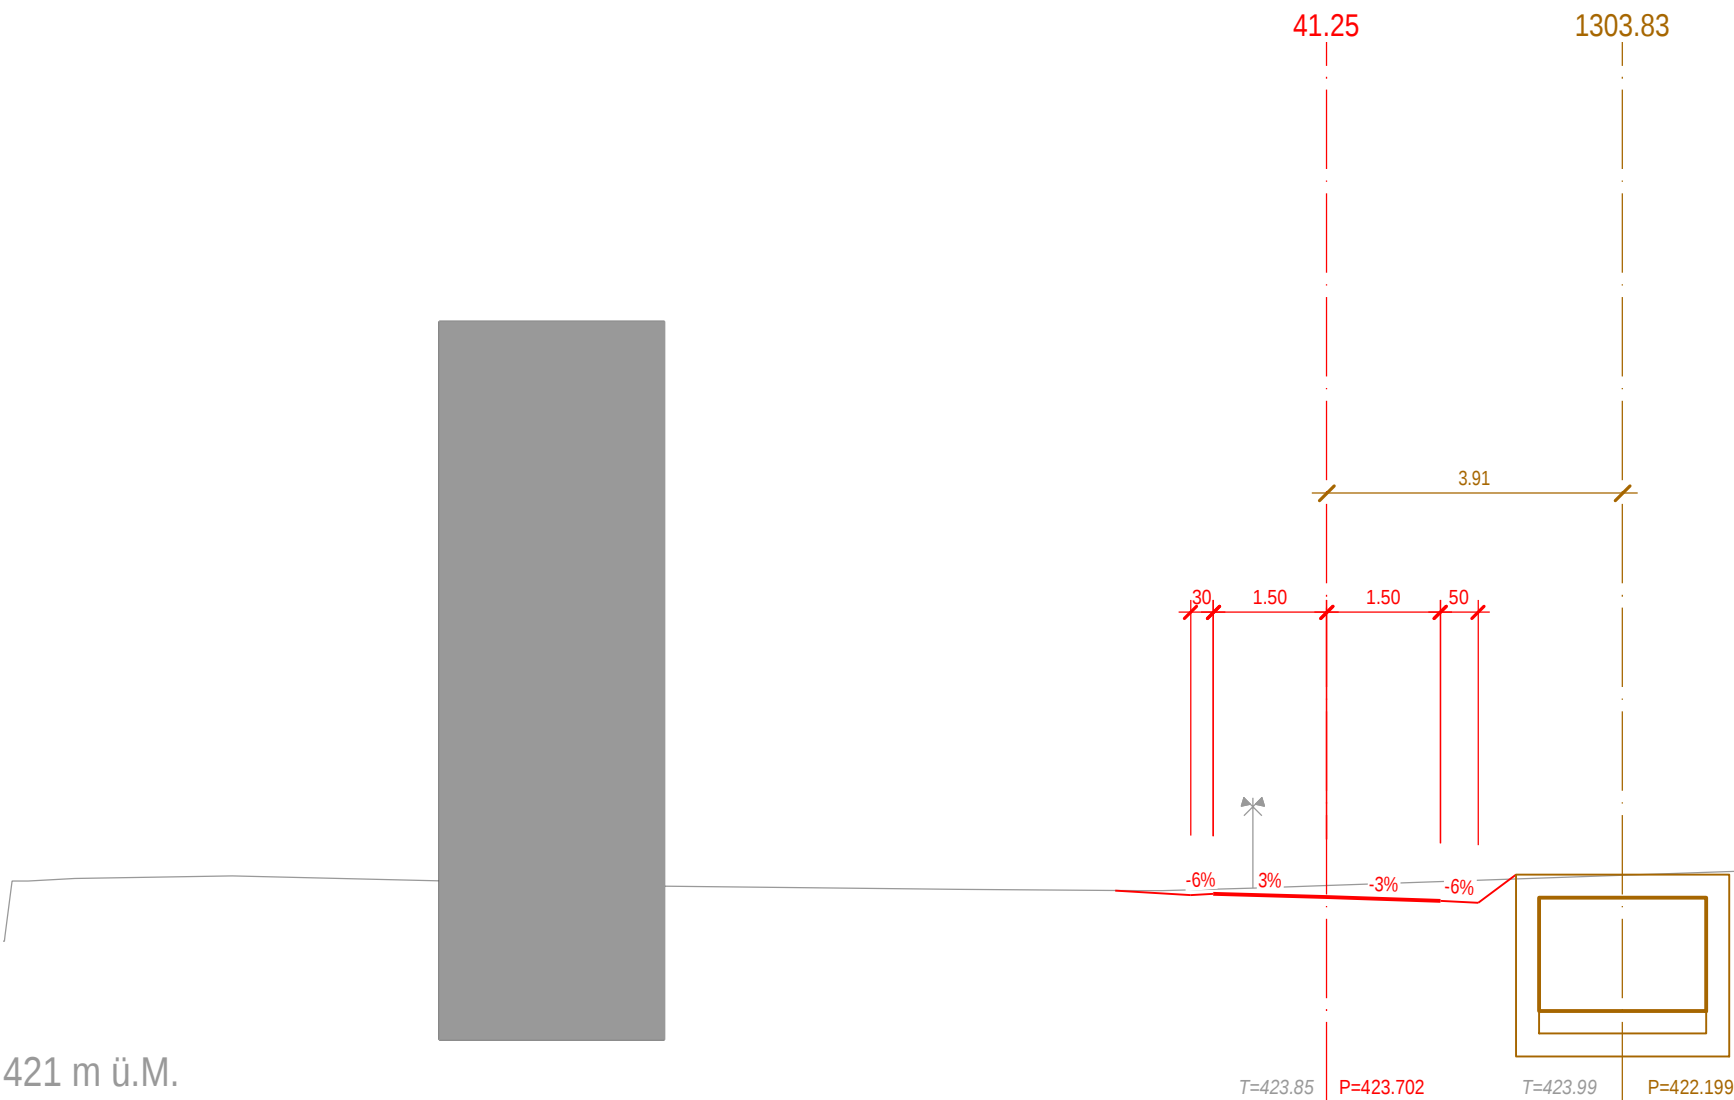

Querprofil 407

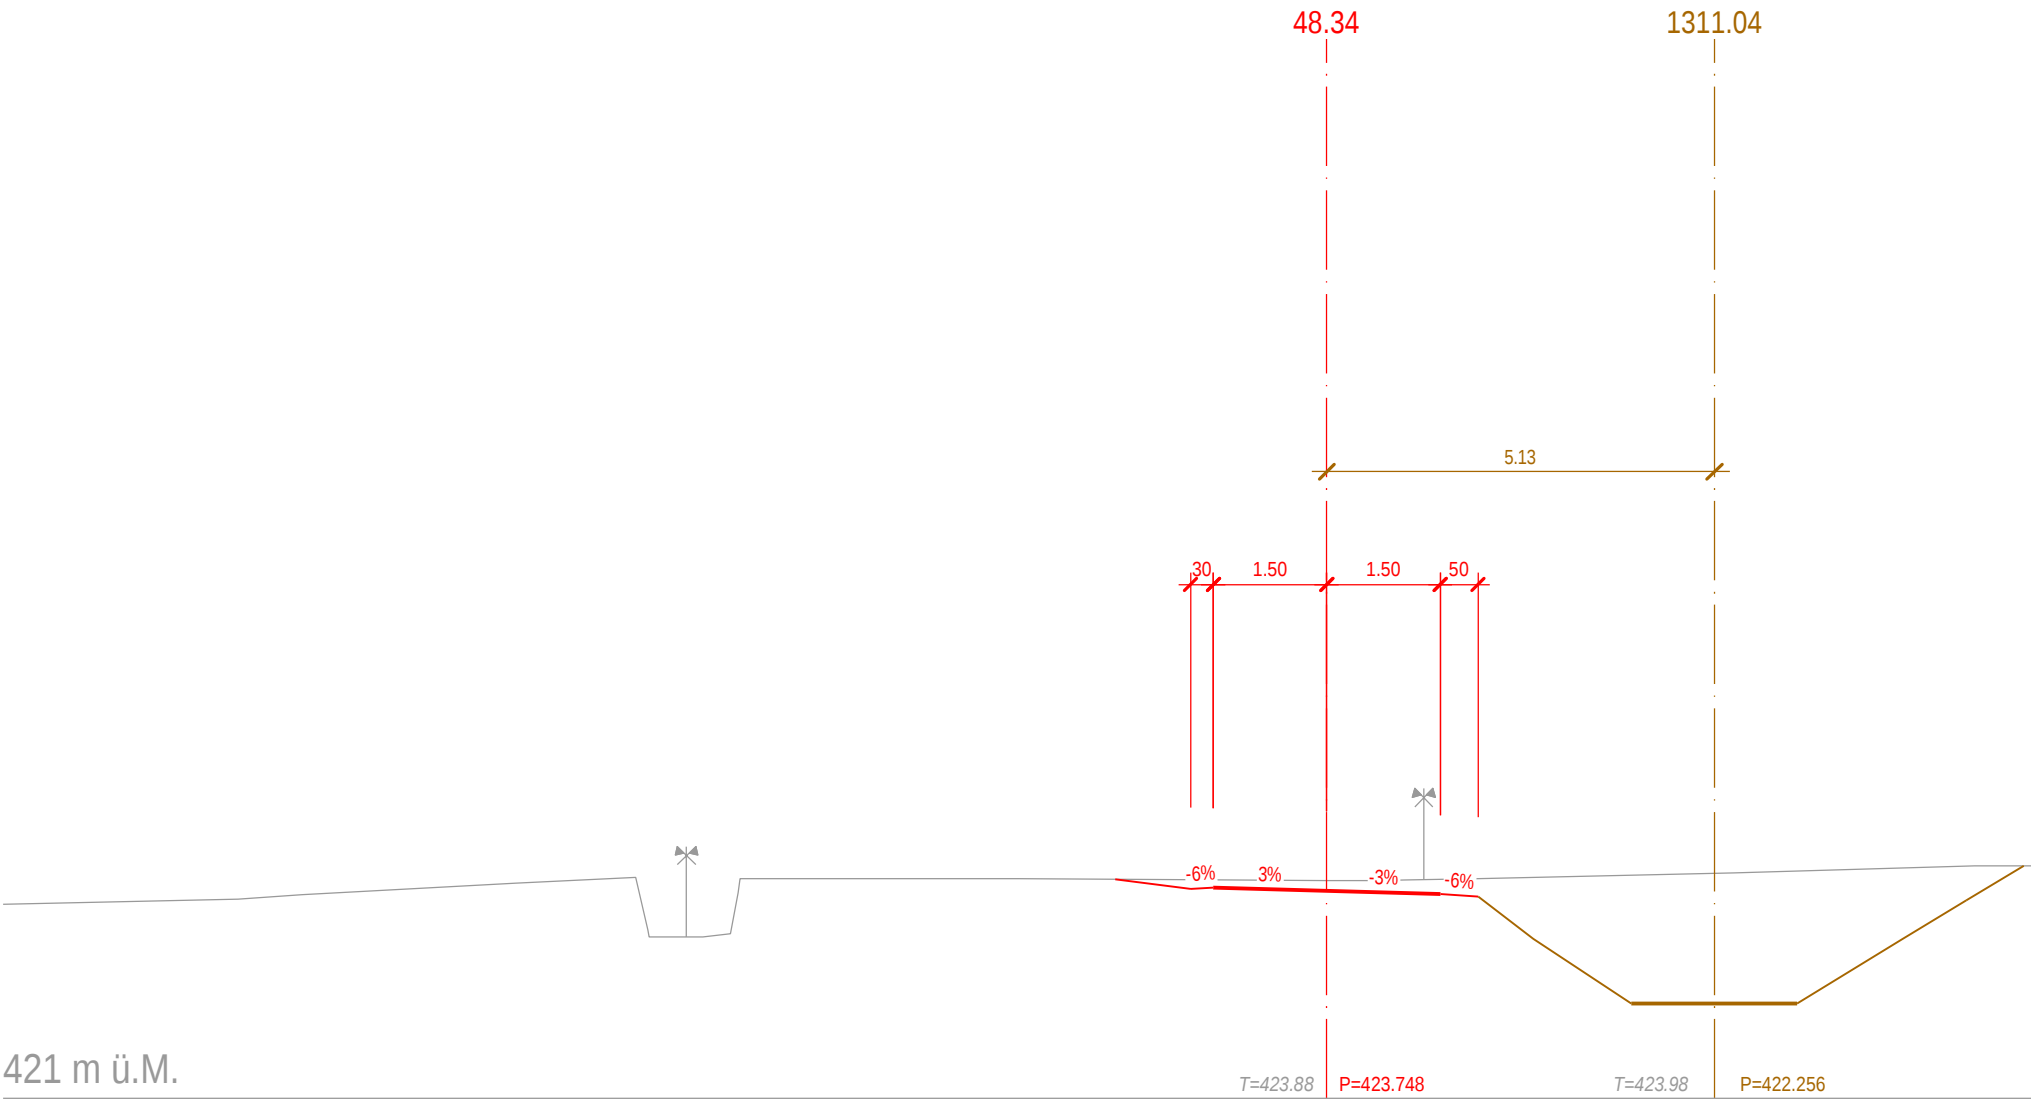

Querprofil 408

53.62

1313.99

5.97

30

1.50

1.50

50

 -6%

3%

-3%

-6%

421 m ü.M.

 $T=423.89$

P=423.782

$T=424.00$


P=422.280

Querprofil 409

58.91

1316.59

6.17

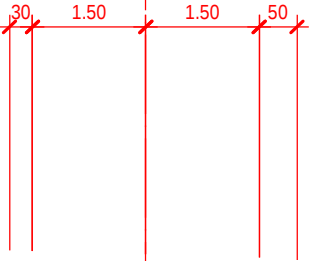

-6% 3% -3% -6%

421 m ü.M.

T=423.15

P=423.817

T=424.02

P=422.301

Querprofil 410

67.80

1325.00

6.60

30 1.50 1.50 50

-6% 3% -3% -6%

421 m ü.M.


T=423.16

P=423.875

T=424.06

P=422.368

Querprofil 411

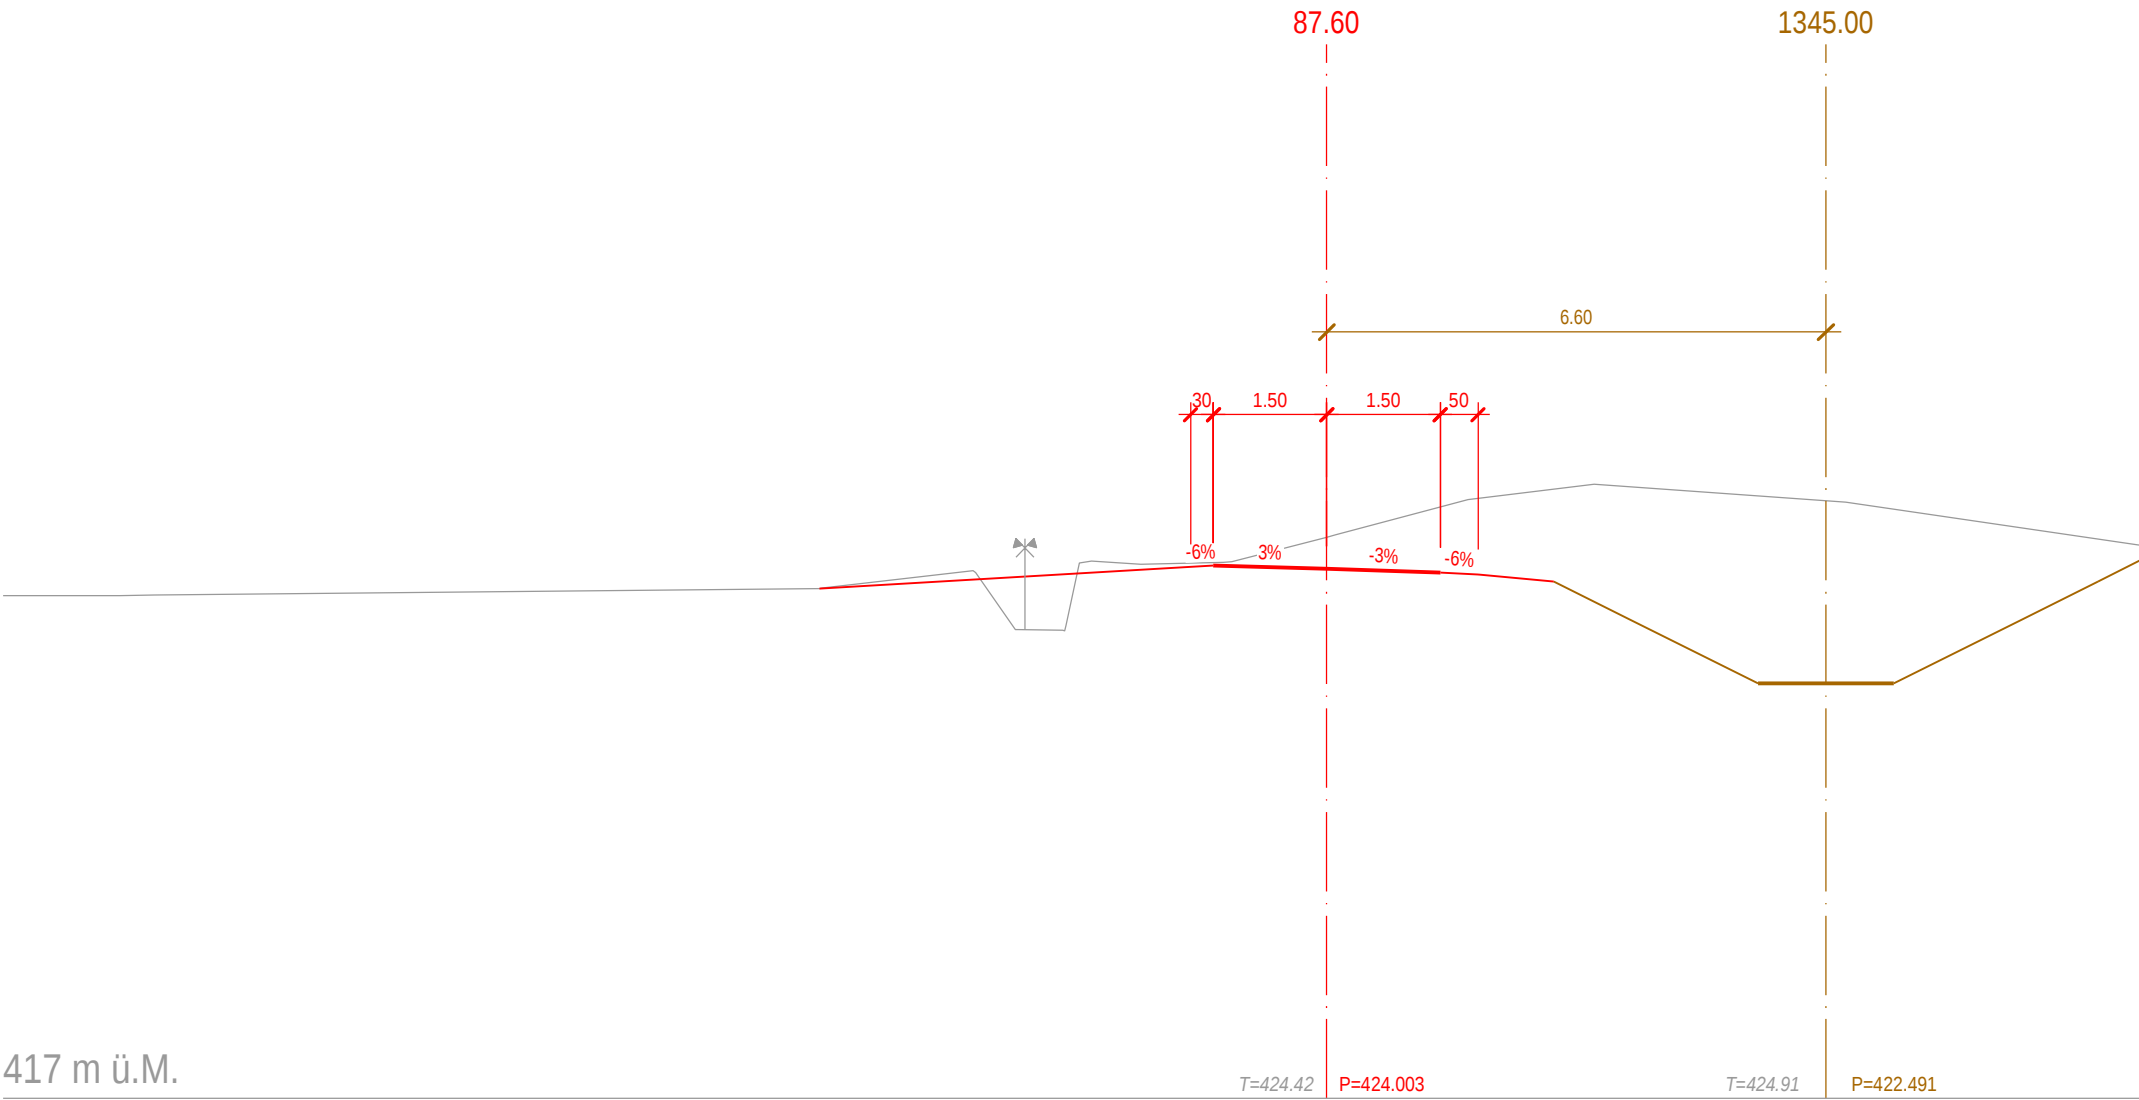


417 m ü.M.

Querprofil 412

107.53

1365.00

6.60

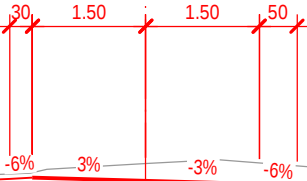

417 m ü.M.

T=424.36

P=424.133

T=424.21

P=422.611

Querprofil 413

124.05

1381.53

6.60

A horizontal number line with tick marks at 0.30, 1.50, 1.50, and 2.00. The labels 30, 1.50, 1.50, and 50 are placed above the tick marks at 0.30, 1.50, 1.50, and 2.00 respectively.

Number of Children	Percentage of Families
0	6%
1	3%
2	3%
3	3%
4	3%
5	3%
6	6%

417 m ü.M.

$$T=424.33 \quad P=424.240$$

$$T=424.21 \quad P=422.710$$

Querprofil 414

135.95

1396.26

7.43

417 m ü.M.

$$T=424.36 \quad P=424.317$$


$$T=424.33 \quad P=422.799$$

Querprofil 415

147.85

1411.03

6.88

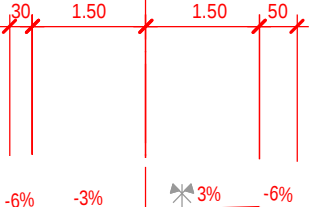

417 m ü.M.

T=423.47


P=424.320

T=424.76

P=422.897


Querprofil 416

159.89

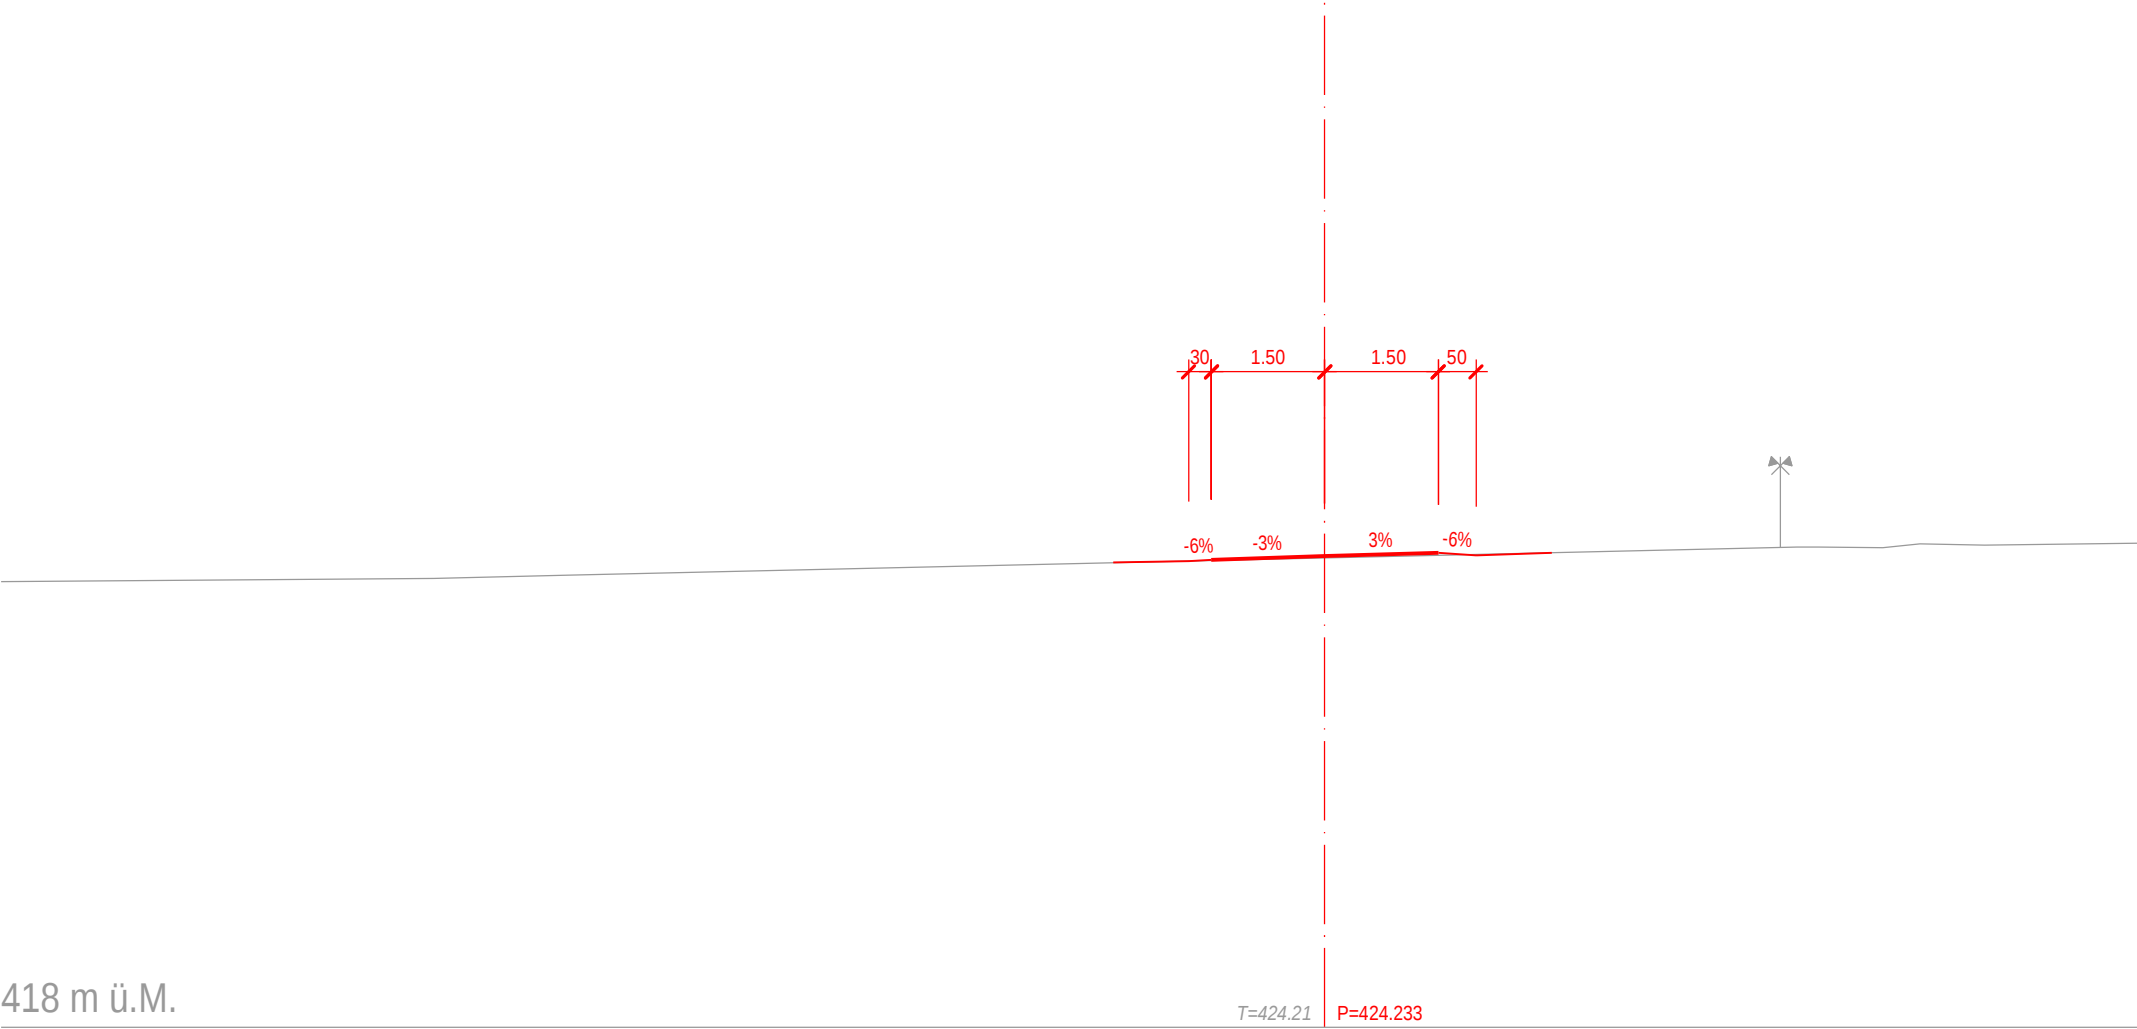


Querprofil 417

171.92

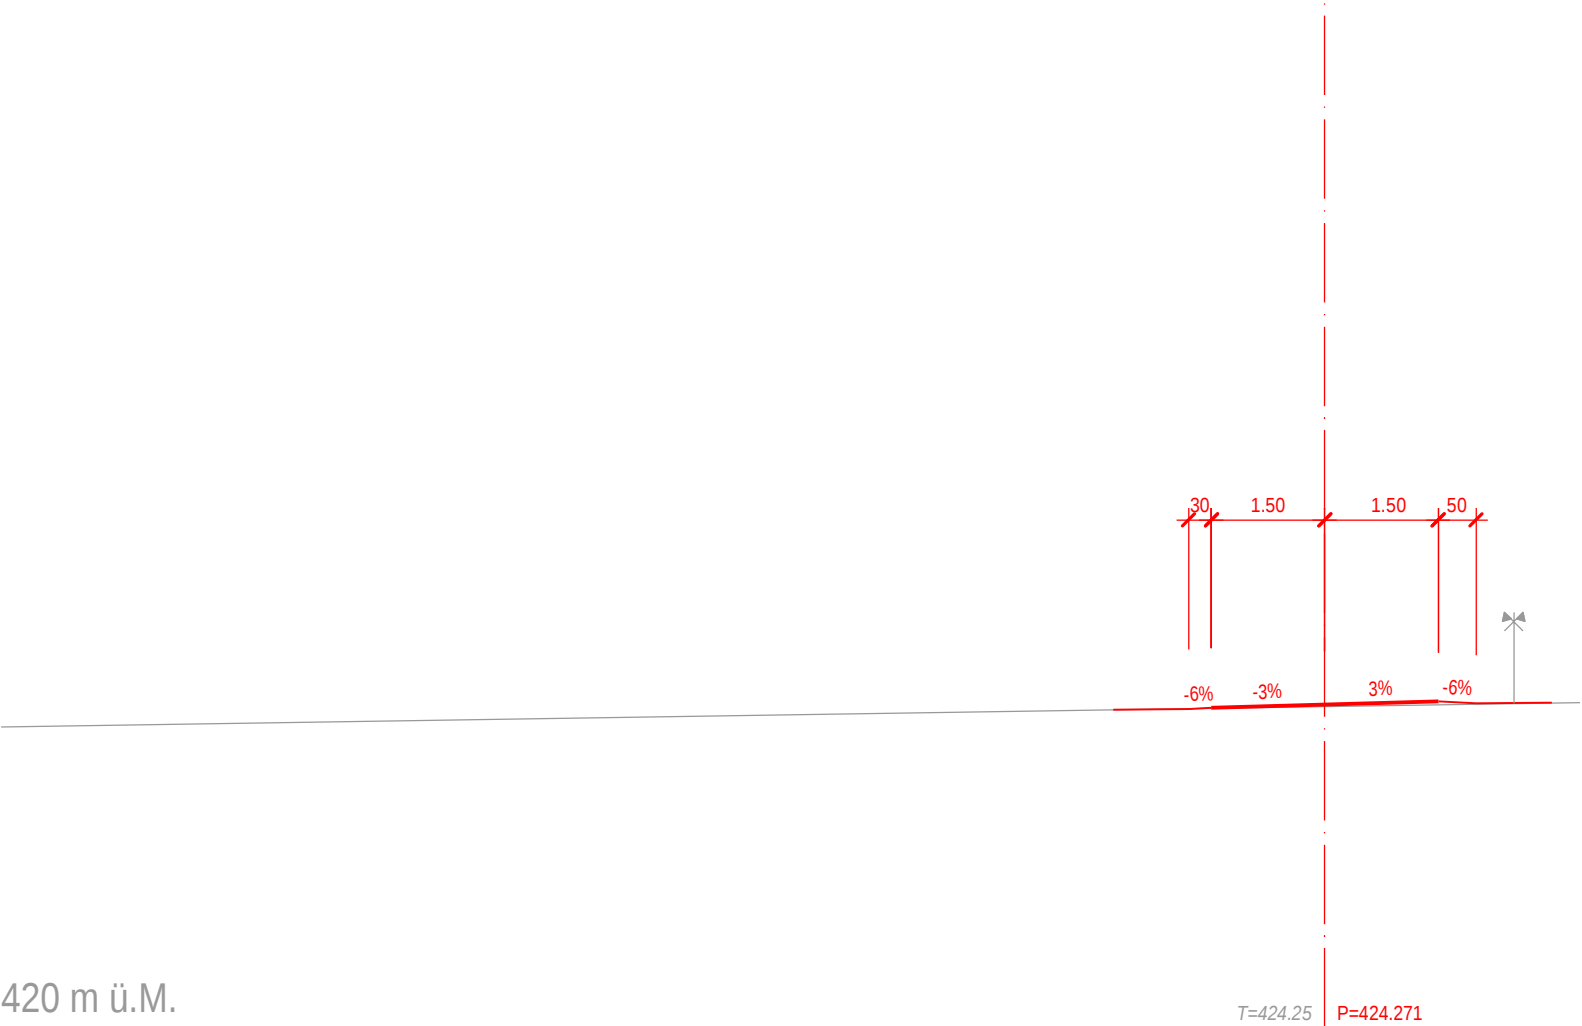

Querprofil 418

185.22

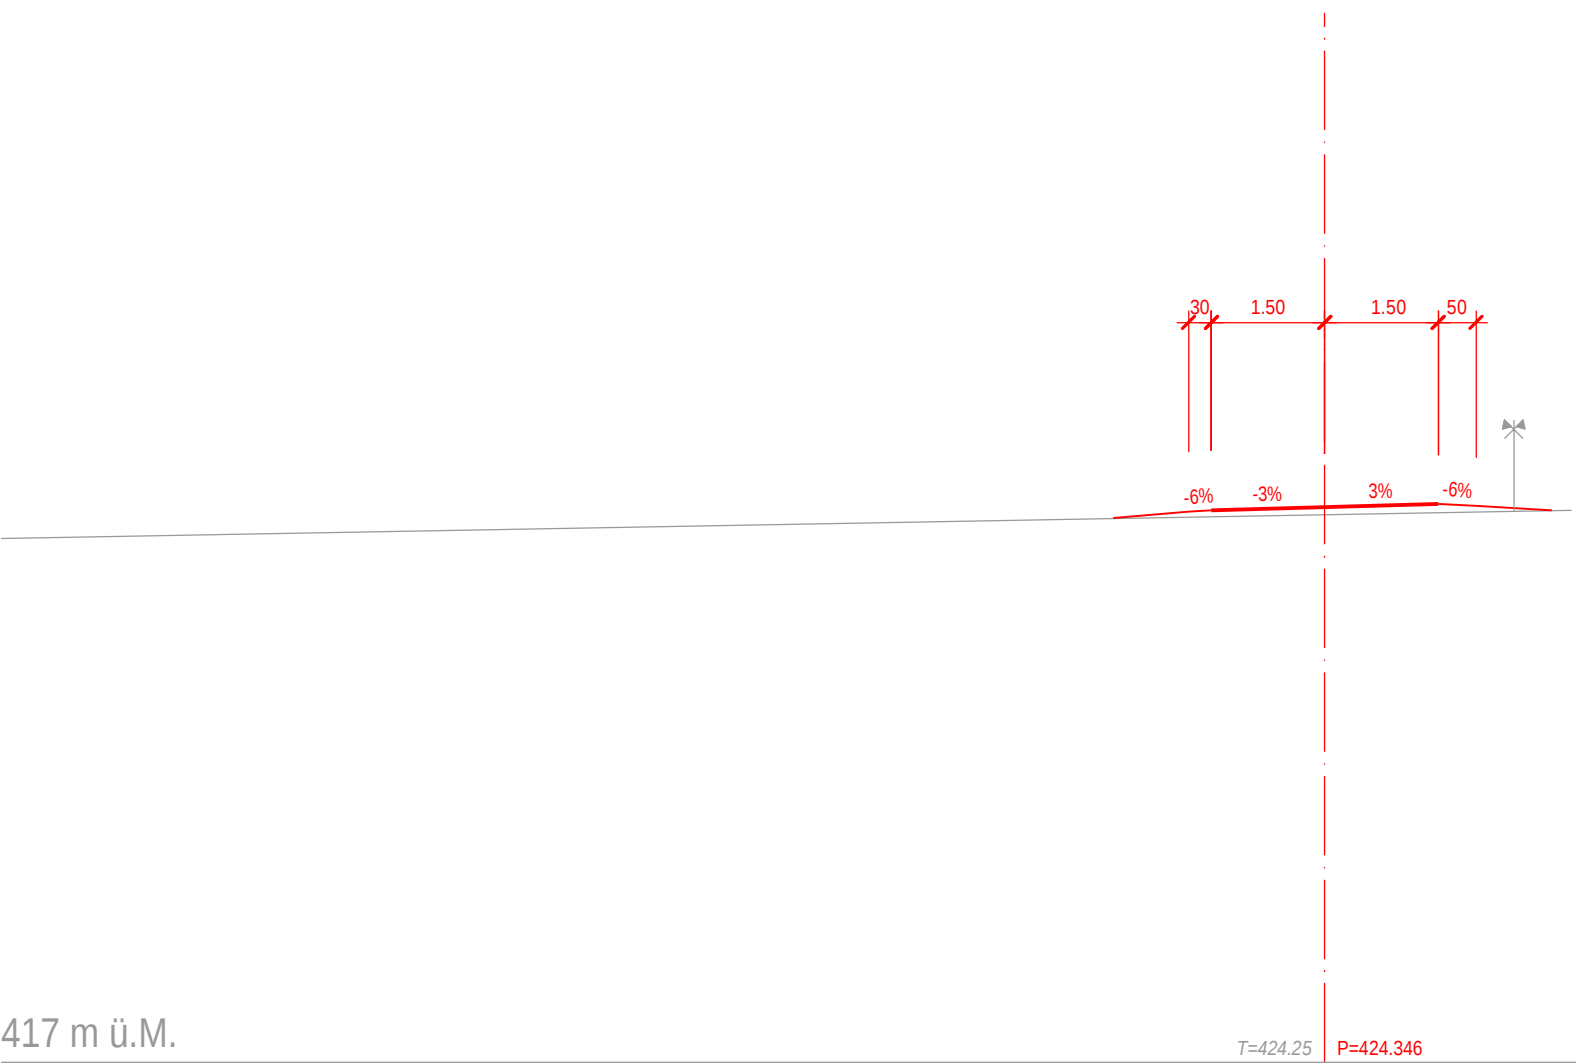

417 m ü.M.

T=424.25 P=424.346