

Kanton St. Gallen



Schänis SG


TEILSTRASSENPLAN

Hofweg Nr. 4.05

Normalprofile 1:50

NORMALPROFIL 1 1:50

Belag Hofweg

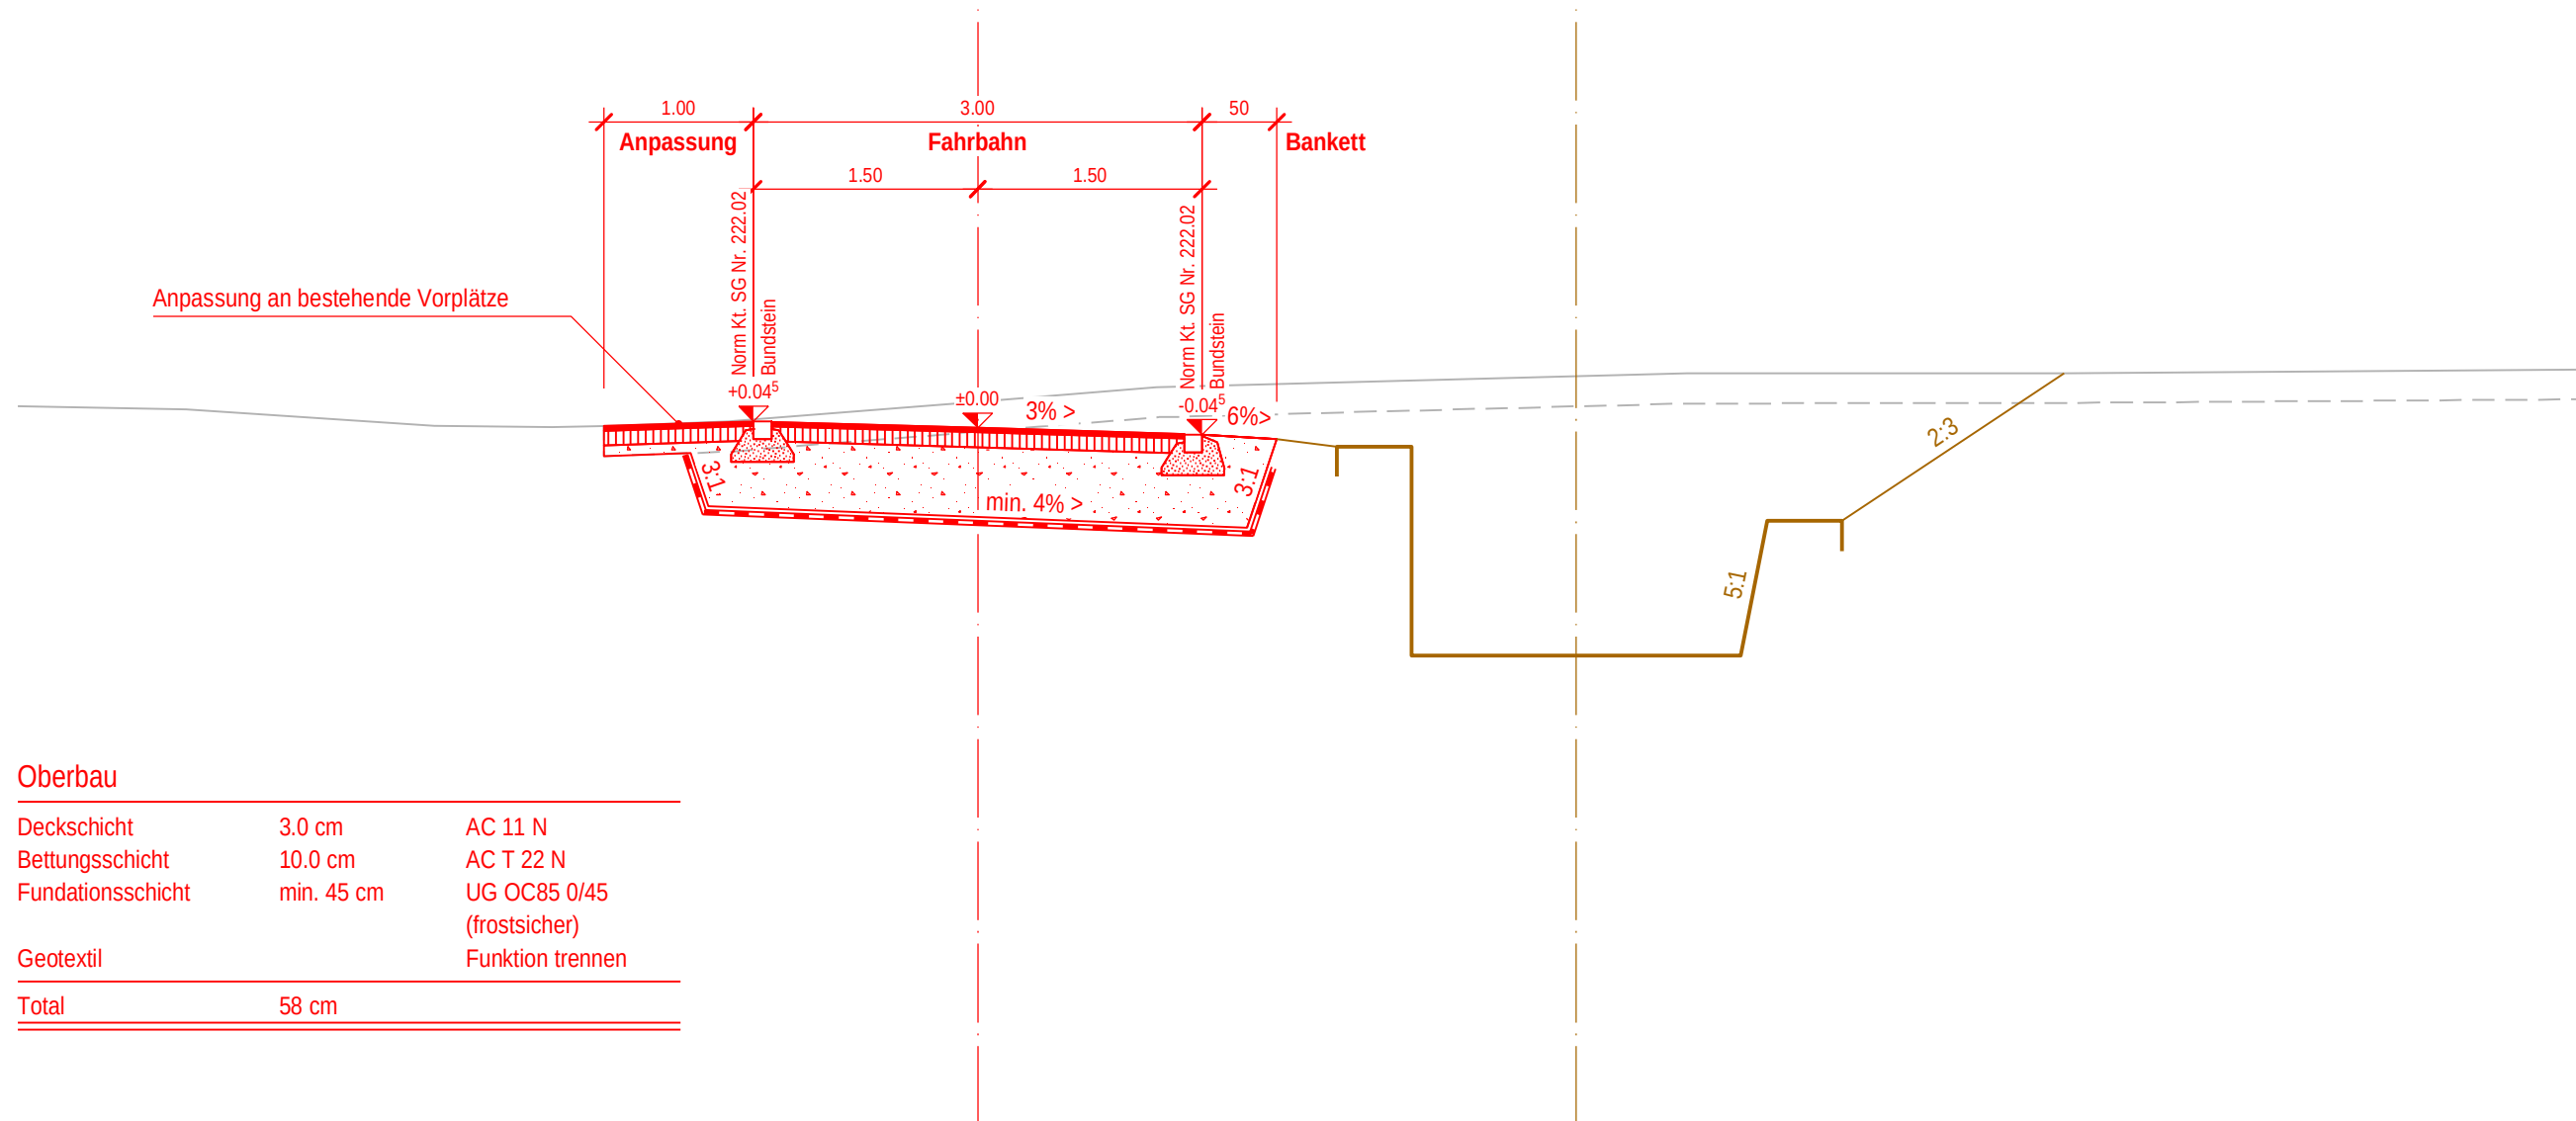

Oberbau


Deckschicht	3.0 cm	AC 11 N
Bettungsschicht	10.0 cm	AC T 22 N
Fundationsschicht	min. 45 cm	UG OC85 0/45 (frostsicher)
Geotextil		Funktion trennen
Total	58 cm	

LEGENDE

- Strassenprojekt Hofweg
- Bachprojekt Hofbach

NORMALPROFIL 2 1:50

Chaussierung Hofweg

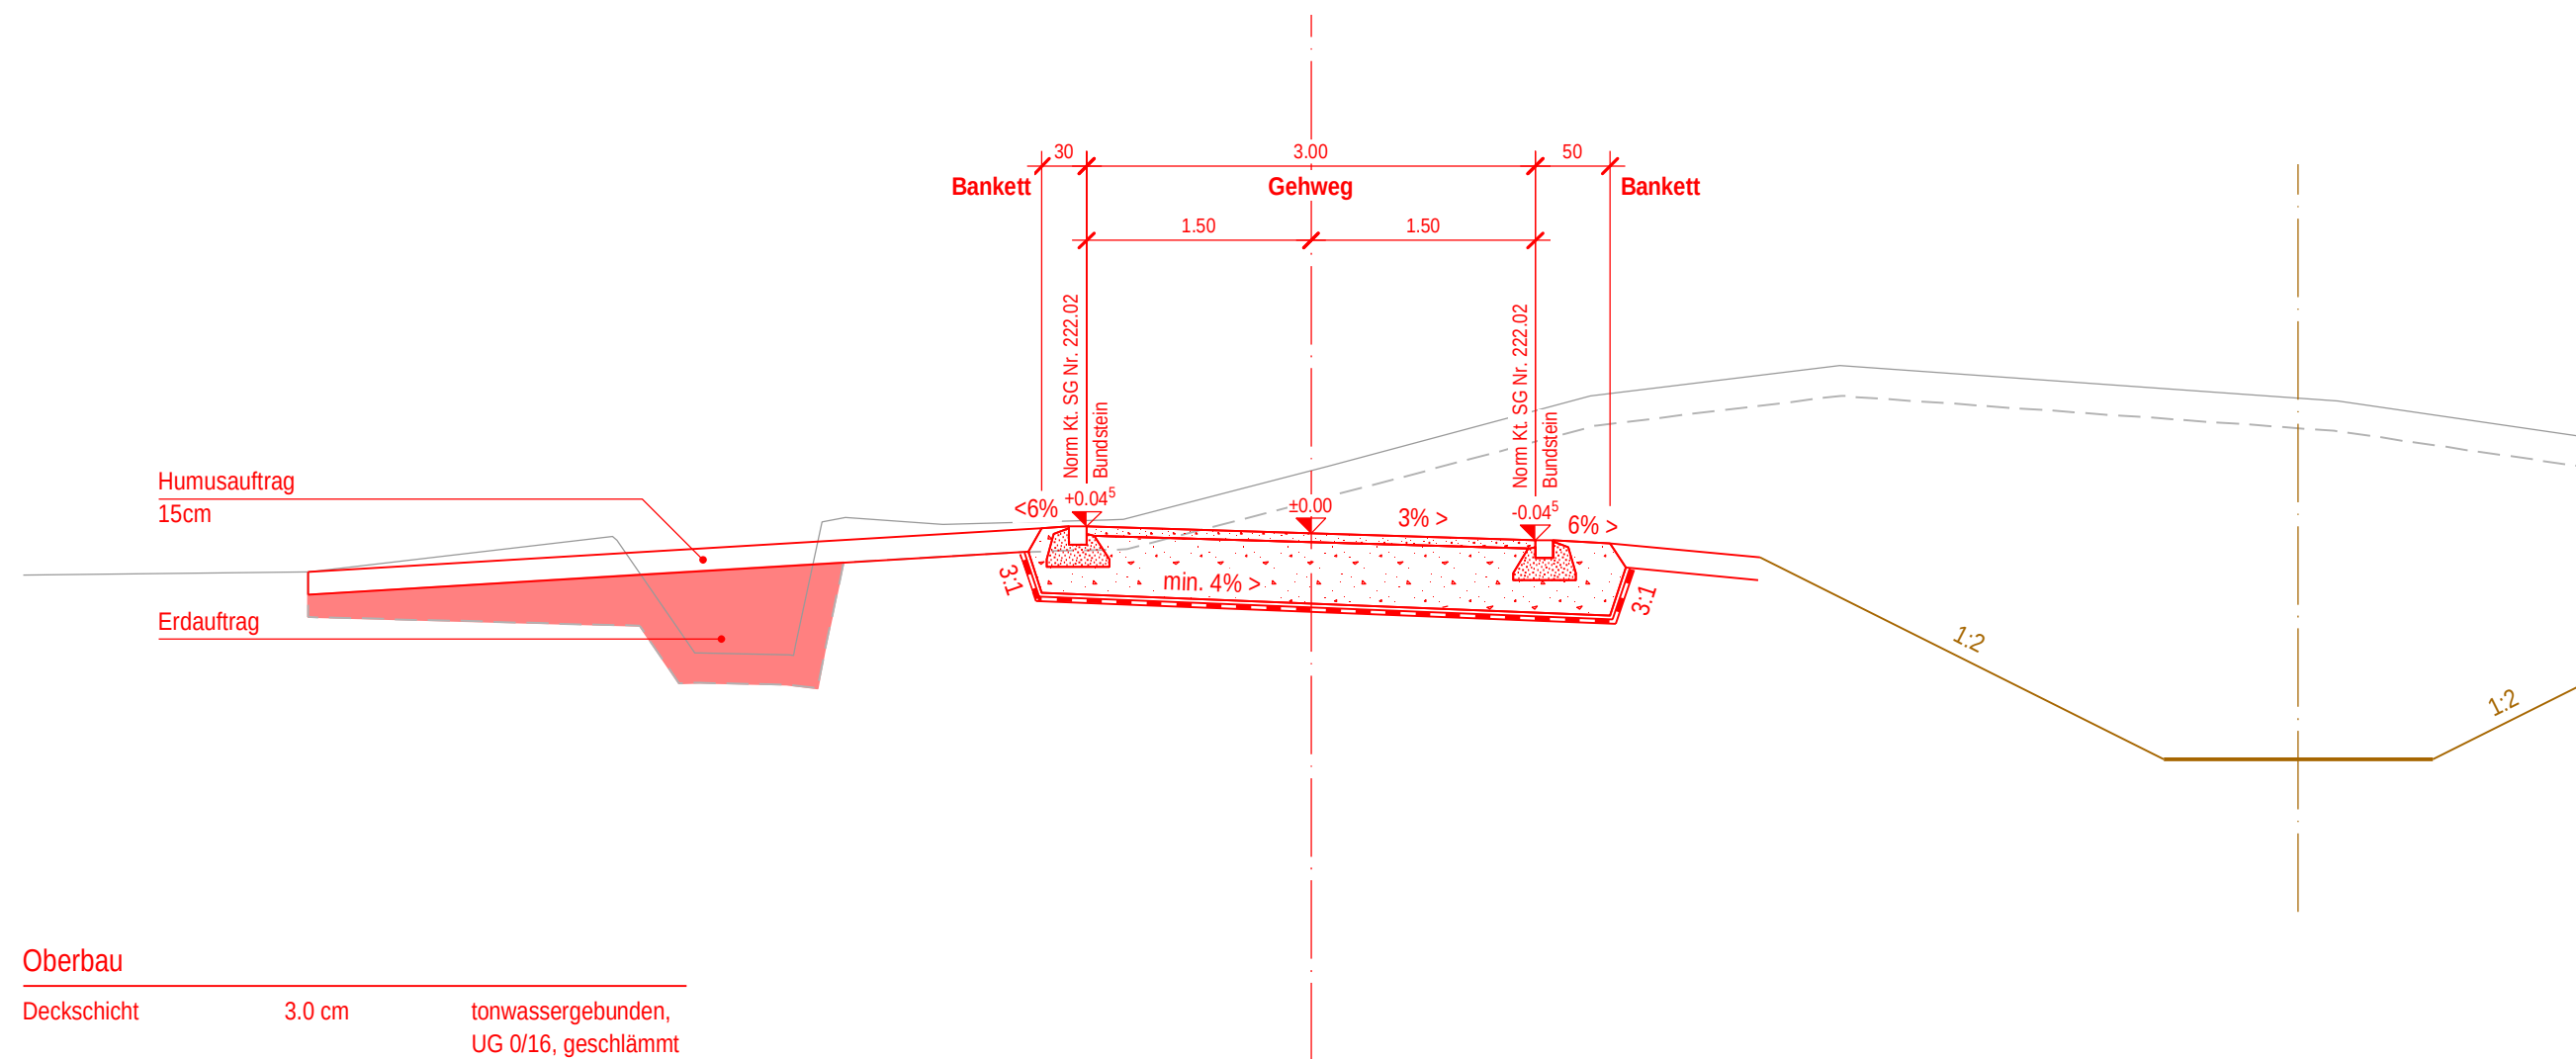

Oberbau

Deckschicht	3.0 cm	tonwassergebunden, UG 0/16, geschlämmt
Fundationsschicht	min. 45 cm	UG OC85 0/45 (frostsicher)
Geotextil		Funktion trennen
Total	48 cm	

Ausfertigung für		Projekt Nr. 19-6602		Plan Nr. 3-805	Beilage Nr.
Studie	Projektverfasser: IG nipo - ewp   Bürgerietrasse 13 8730 Uznach Telefon 055 285 91 80 Fax 055 285 91 81 admin@nipo.ch	Entwurf	Gezeichnet	Geprüft	Datum
Vorprojekt			Rut / Roc / Ulf	Hoc	30.07.2019
Auflageprojekt			Rut / Roc / Ulf	Hoc	30.04.2020
Ausführungsprojekt			Smf	Hoc	16.12.2020
Abschlussakten			Smf	Hoc	14.01.2022
		Format	30 x 105	m ²	0.315

K:\60\2012\0600500_CAD\540_AufP642_pl60.12.0600-3-805.2d