



Kanton St. Gallen



Schanis SG

TEILSTRASSENPLAN

Winkelnweg Nr. 4.13 und 5.25

Querprofile 1:100


Ausfertigung für		Projekt Nr. 19-6604		Plan Nr. 3-903	Beilage Nr.
Studie	Projektverfasser: IG nipo - ewp  Burgerrietstrasse 13 8730 Uznach Telefon 055 285 91 80 Fax 055 285 91 81 admin@nipo.ch	Entwurf	Gezeichnet	Geprüft	Datum
Vorprojekt			Rut / Roc / Ulr	Hoc	30.07.2019
Auflageprojekt			Rut / Roc / Ulr	Hoc	30.04.2020
Ausführungsprojekt			Smf	Hoc	16.12.2020
Abschlussakten			Smf	Hoc	14.01.2022
			Format	A4	m ²

LEGENDE

- Strassenprojekt
- Bachprojekt Hofbach

Querprofil 501

4.40

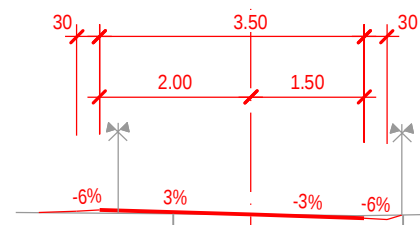


419 m ü.M.

T=424.18

P=424.180

Querprofil 502

14.00

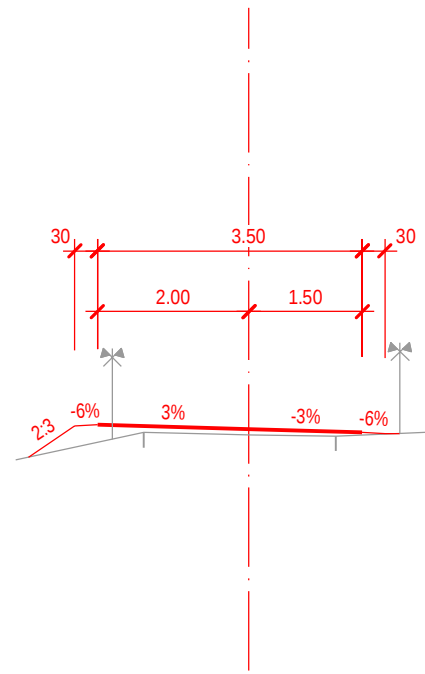


420 m ü.M.

T=424.49

P=424.564

Querprofil 503

29.11

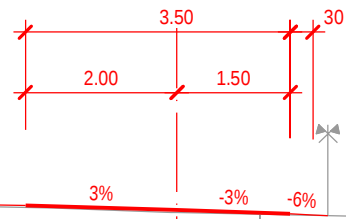

Anpassung bestehende Einfahrt


420 m ü.M.

T=425.21

P=425.238

Querprofil 504

42.04

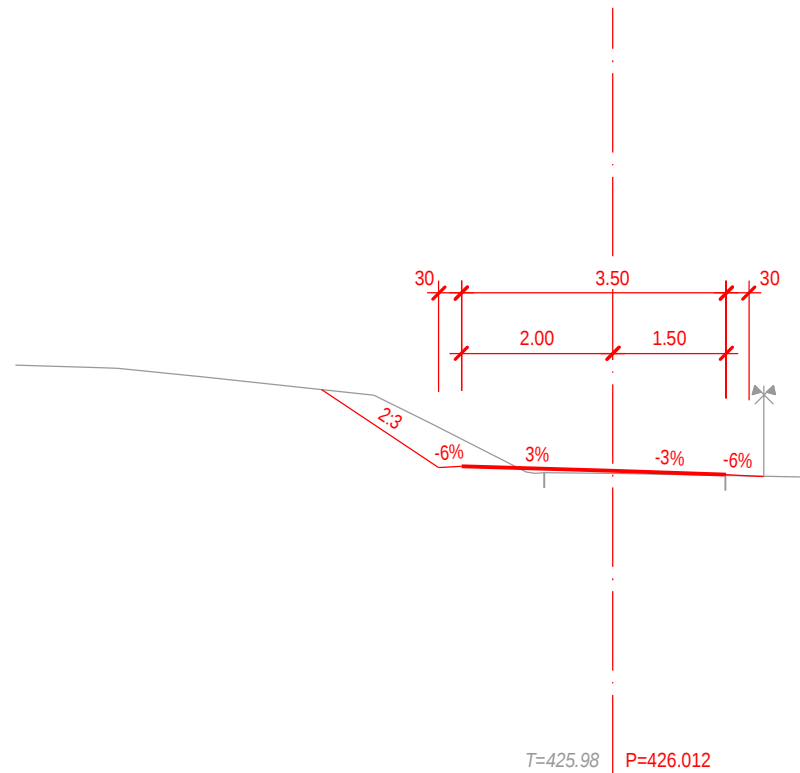


422 m ü.M.

T=425.98

P=426.012

Querprofil 505


50.50

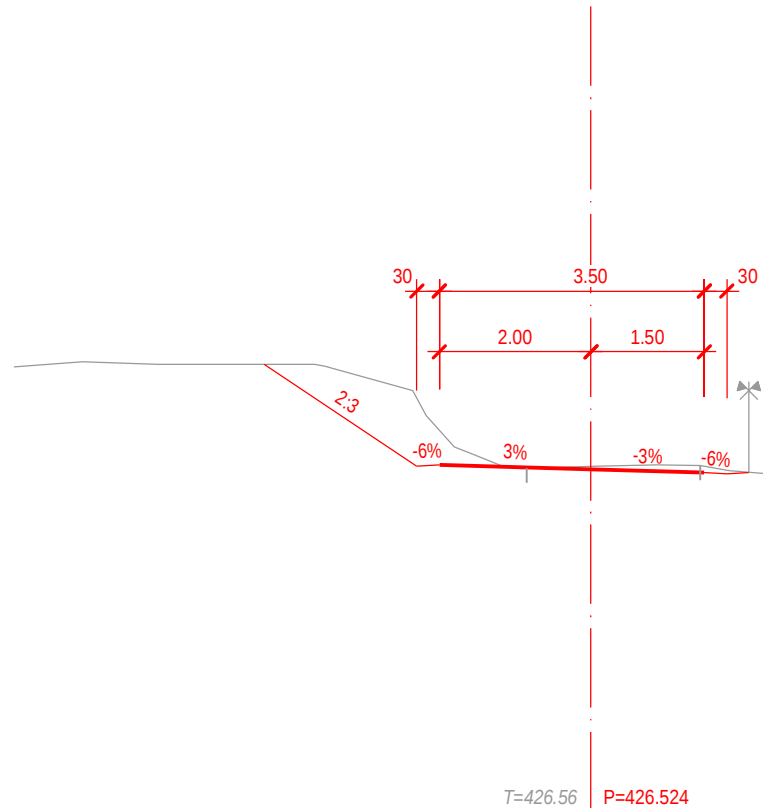

422 m ü.M.

Querprofil 506

67.90

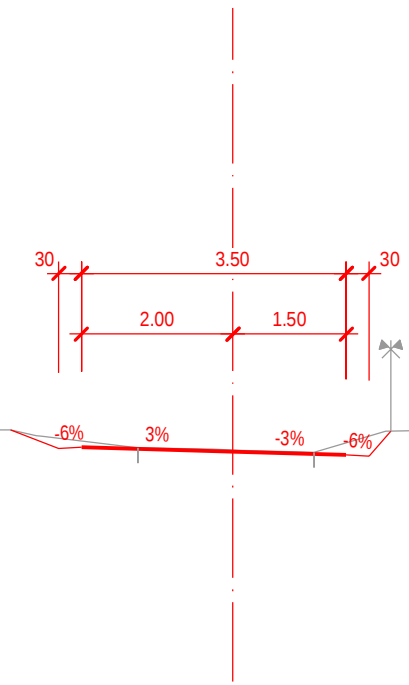



423 m ü.M.

T=427.43

P=427.413

Querprofil 507

80.84

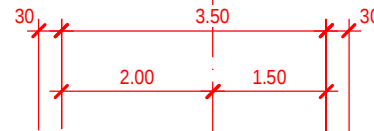 

Anpassung

-6%

3%

-3%

-6%


423 m ü.M.

T=427.77

P=427.846


Querprofil 508

93.80

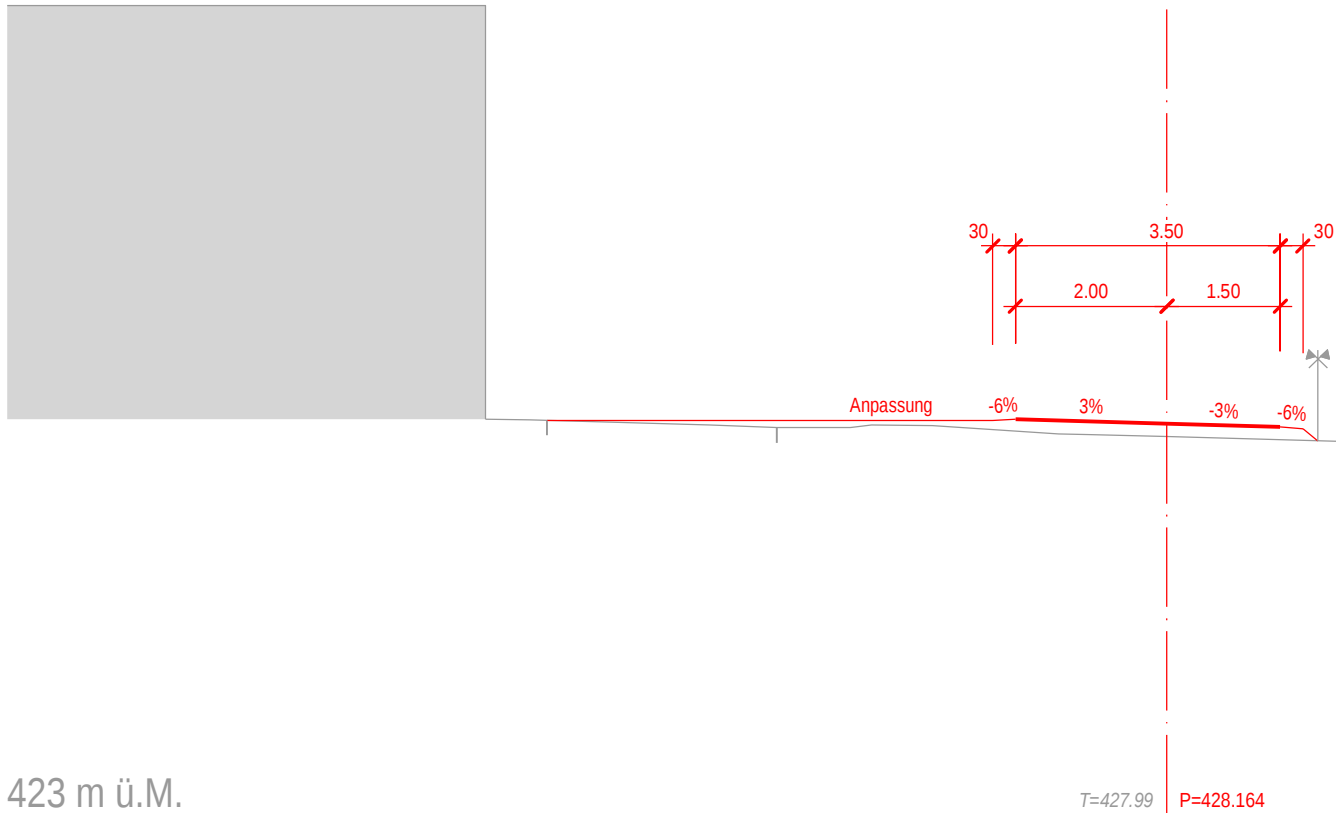


423 m ü.M.

509 Querprofil
106.76

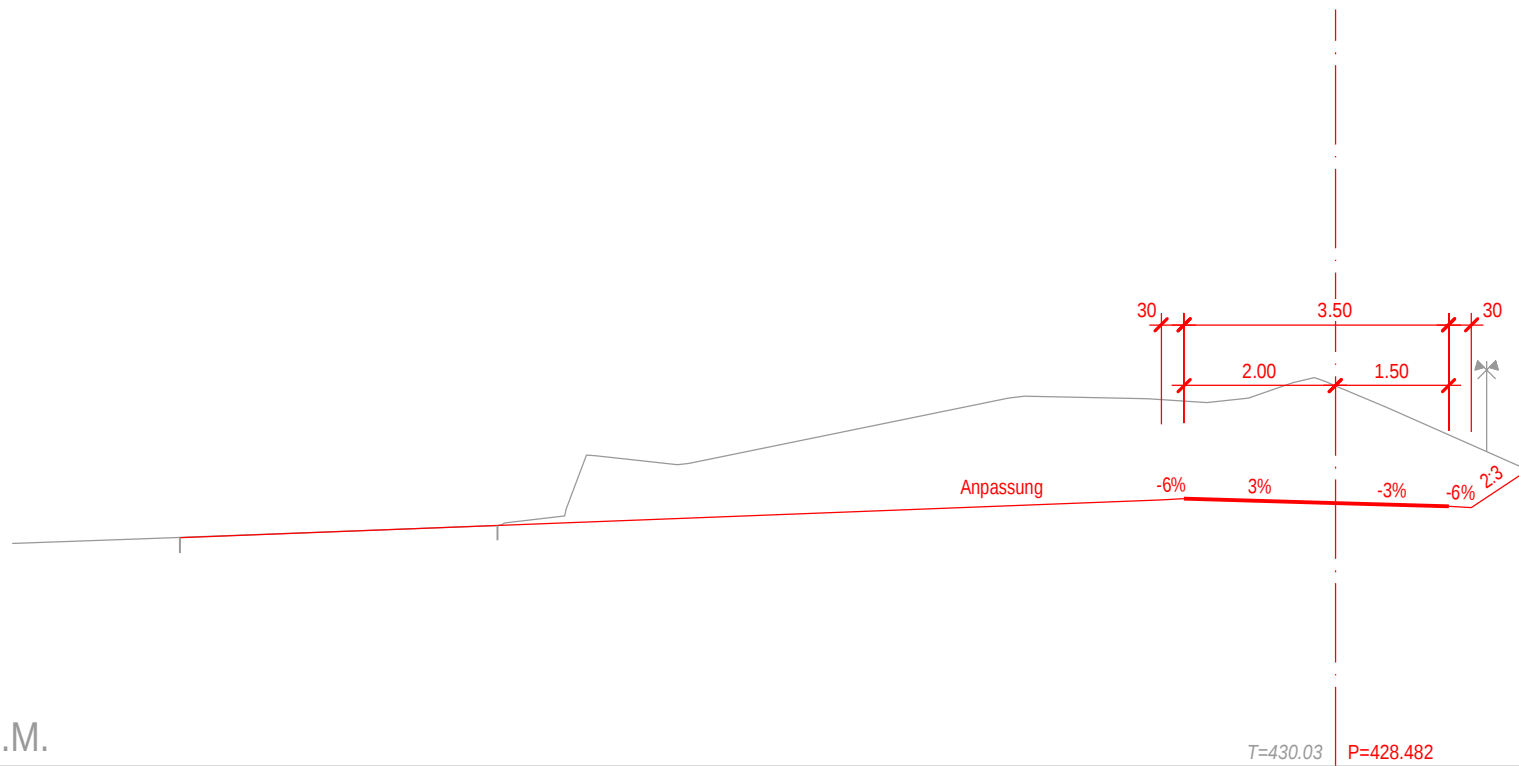


Querprofil 510 112.45

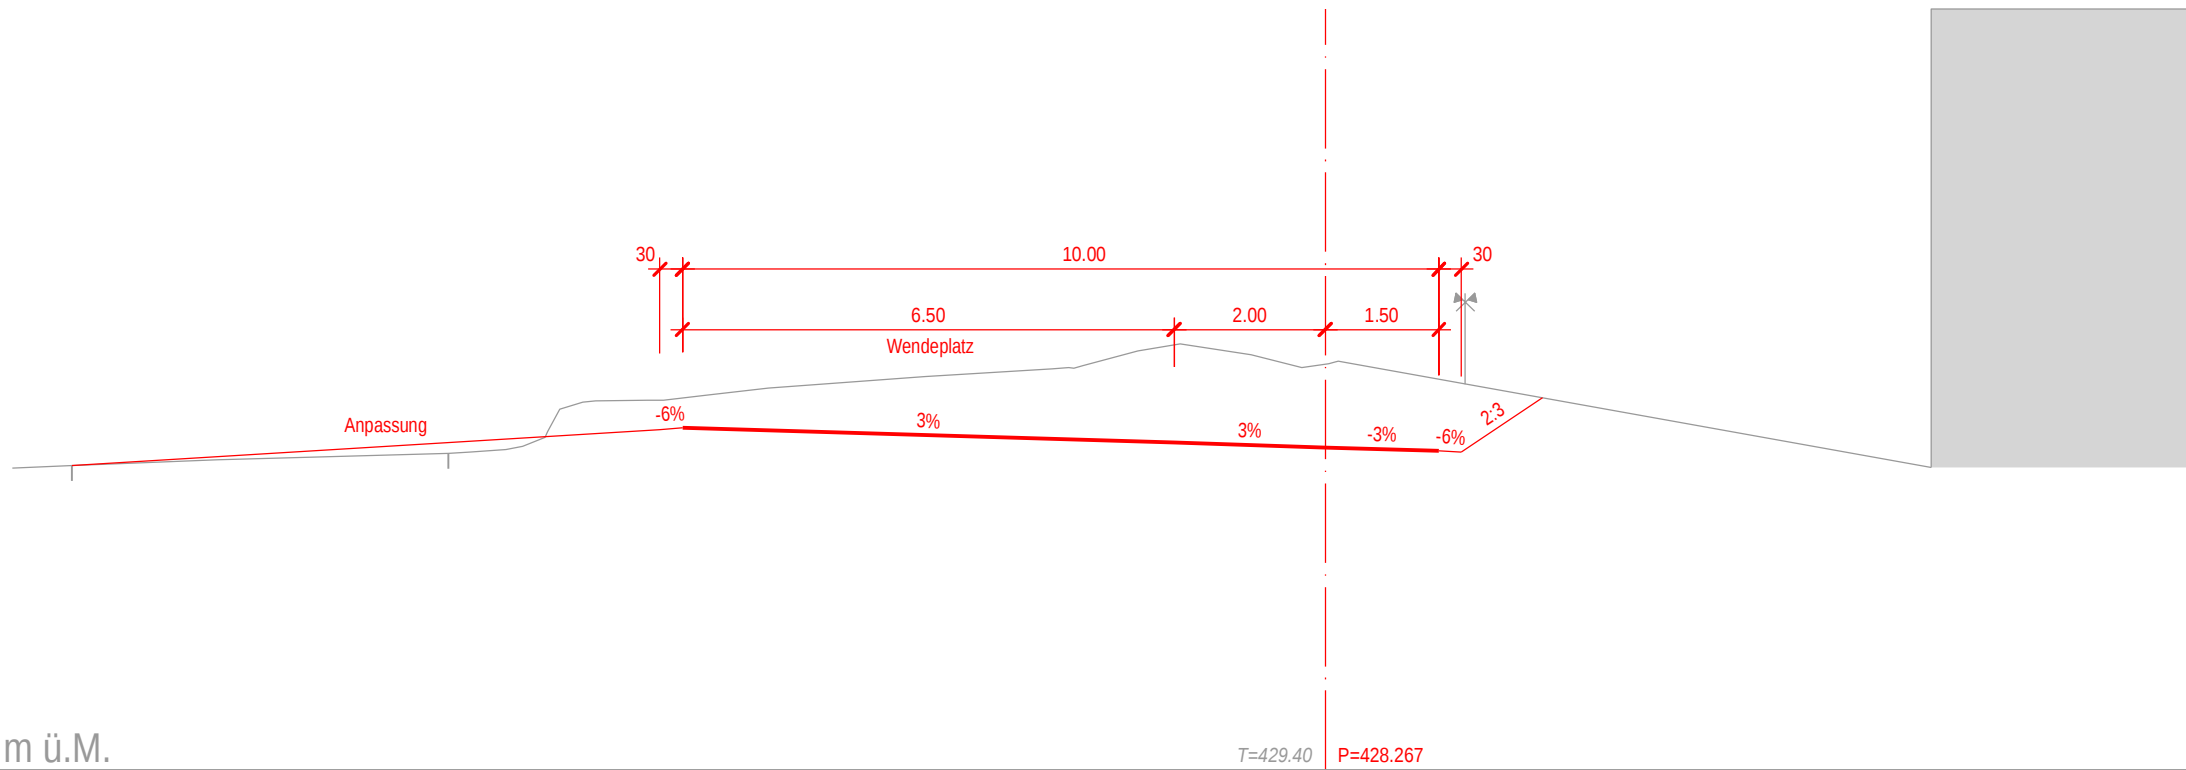

Querprofil 511

118.12

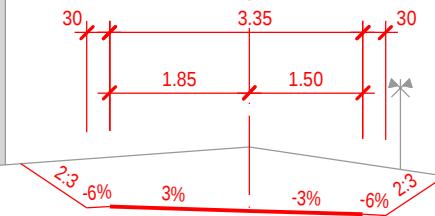


423 m ü.M.

 $T=429.11$

P=428.271

Querprofil 512

128.99

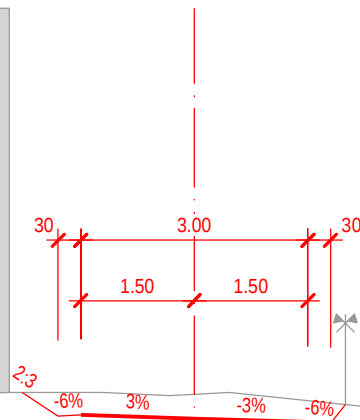


423 m ü.M.

$$T=428.49 \quad P=428.169$$

Querprofil 513

142.01

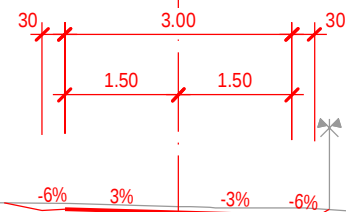


425 m ü.M.

T=428.12 P=428.039

514 Querprofil

150.70

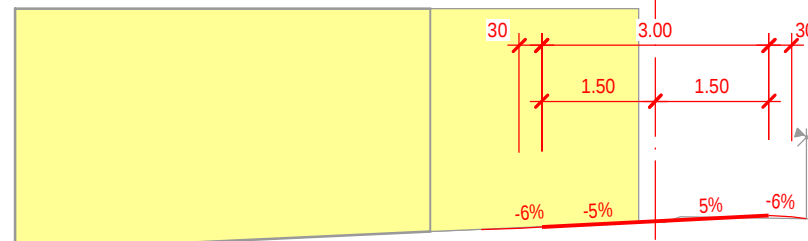


425 m ü.M.

P=427.991 T=427.99

515 Querprofil
159.44

182

11.84

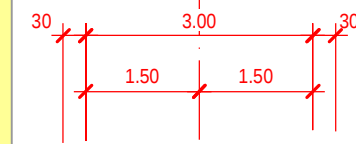

425 m ü.M.

T=427.82

P=428.161

T=427.04

Querprofil 516

168.18

1840.62

7.05

30

3.00

50

1.50

1.50

1:5

-6%

-5%

5%

-6%



423 m ü.M.

T=427.74

P=428.345

T=427.70

P=426.617

Querprofil 517


177.56

1850.00

Querprofil 518

205.80

1879.00

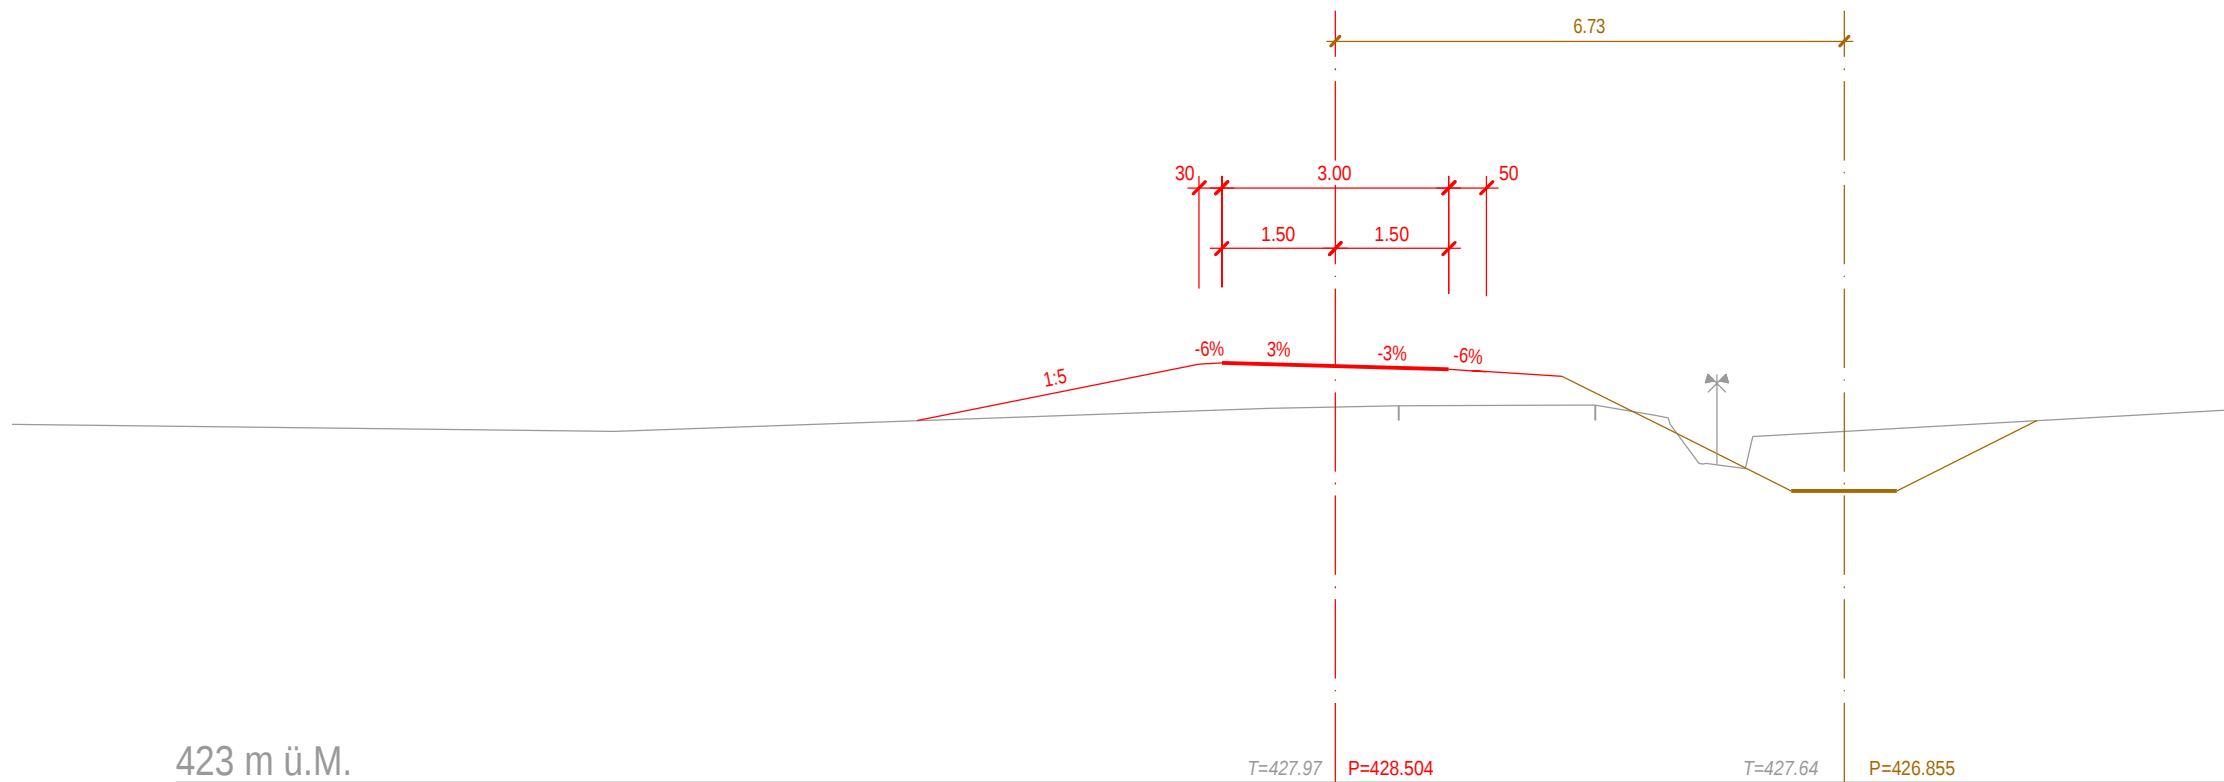


Querprofil 519

241.19

1914.00

6.70

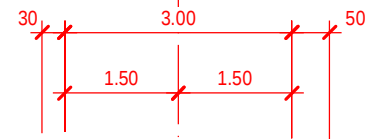

1:5

-6%

3%

-3%

-6%

423 m ü.M.

T=428.25

P=428.707

T=427.86

P=427.065

Querprofil 520

271.60

1947.00

6.70

30

3.00

50

1.50

1.50

Anpassung

-6%

3%

-3%

-6%

423 m ü.M.

T=428.42

P=428.894

T=427.99


P=427.263

Querprofil 521

290.31

1966.04

6.70

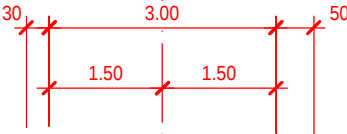

1.5 -6% 3% -3% -6%

T=428.52



P=429.009

T=428.21

P=427.377

426 m ü.M.

Querprofil 522

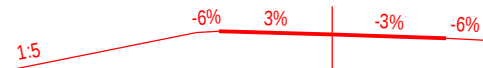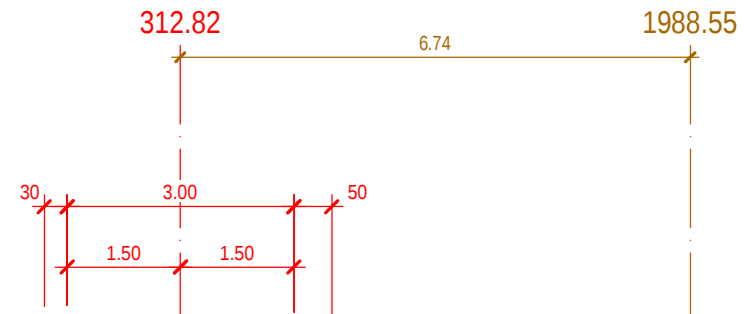

423 m ü.M.

 $T=428.51$

P=429.151

 $T=428.26$


P=427.512

Querprofil 523

335.94

8.55

2009.00

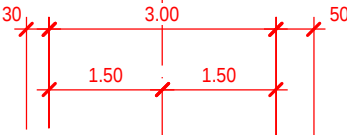

-6% 3% -3% -6%

1.5

423 m ü.M.

T=428.42 P=429.347

T=428.37 P=427.635

Querprofil 524

359.36

2032.79

11.19¹



-6% 3% -3% -6%

1:5



424 m ü.M.

T=428.60


P=429.546

T=428.57

P=427.777

Querprofil 525

385.32

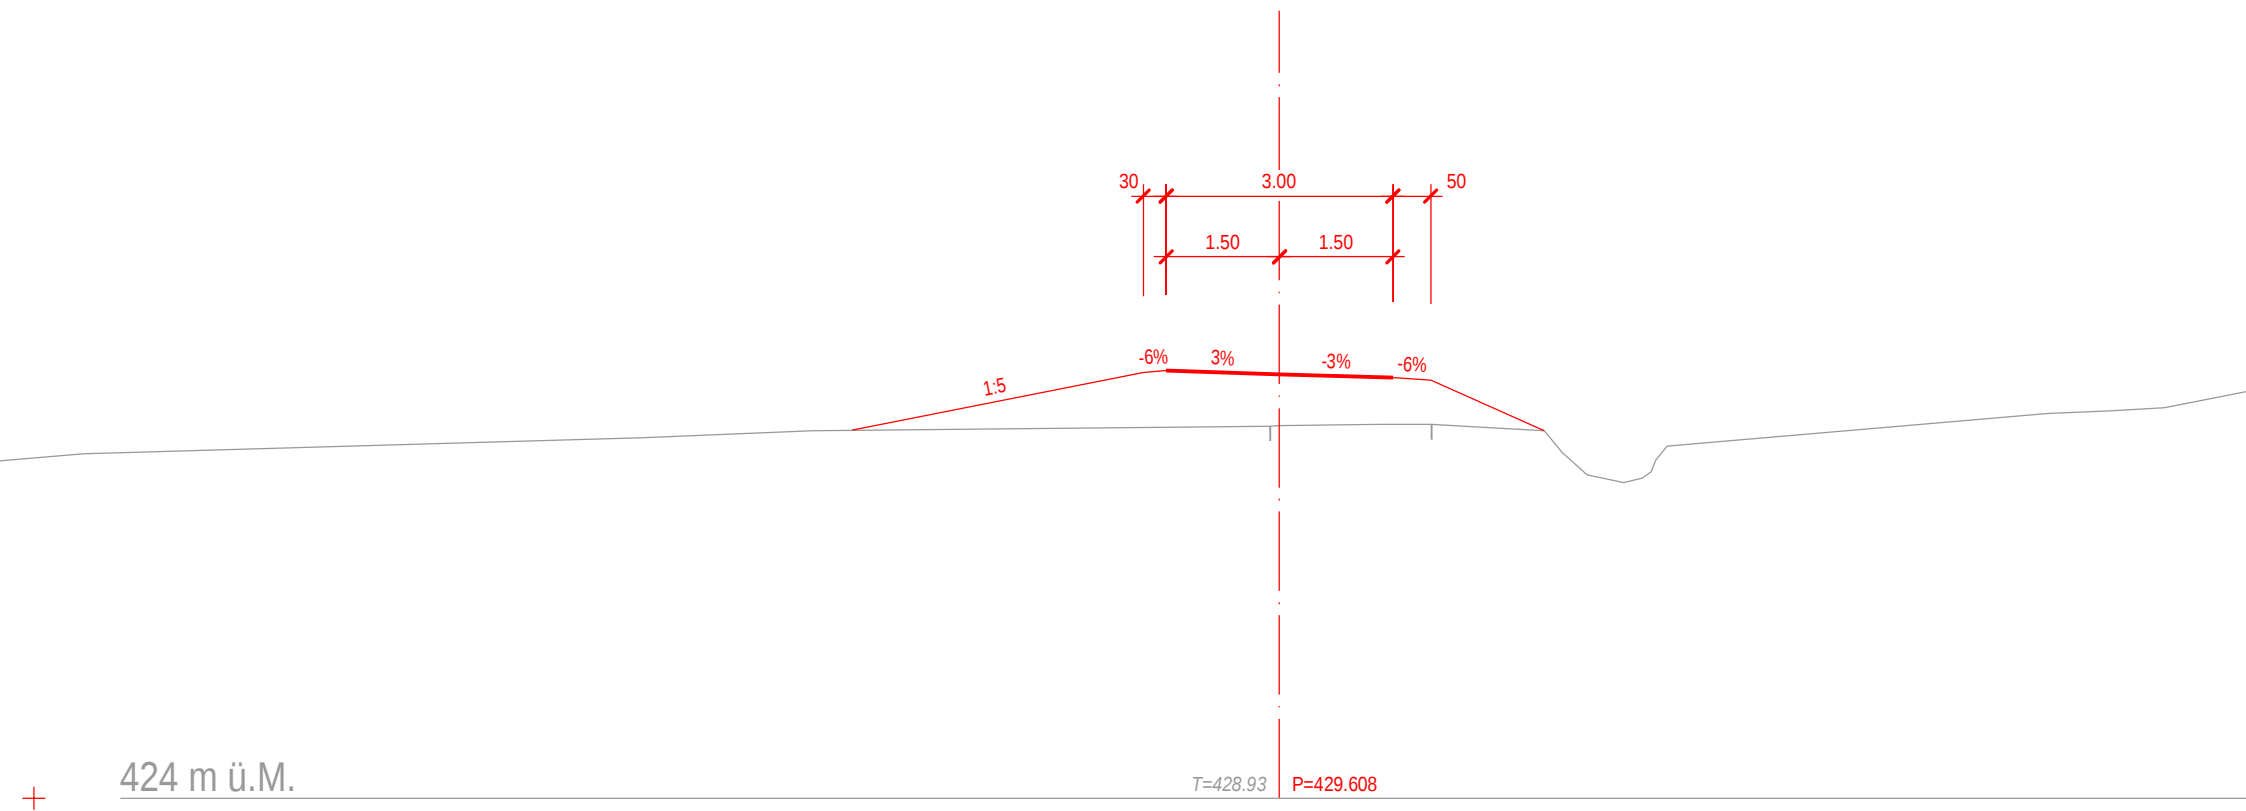

Querprofil 526

399.89

