



Kanton St. Gallen



Schänis SG

TEILSTRASSENPLAN

Winkelnweg Nr. 4.13 und 5.25

Normalprofile 1:50

Ausfertigung für	Projekt Nr.	Plan Nr.	Beilage Nr.
	19-6604	3-905	
Studie	Entwurf	Gezeichnet	Geprüft
Vorprojekt		Rut / Roc / Ulr	Hoc
Auflageprojekt		Rut / Roc / Ulr	Hoc
Ausführungsprojekt		Smf	Hoc
Abschlussakten		Smf	Hoc
	Format	30 x 84	m ² 0.252

Projektverfasser:

IG nipo - ewp


NIEDERER + POZZI

ewp

Burgenrietstrasse 13 | 8730 Uznach | Telefon 055 285 91 80 | Fax 055 285 91 811 | admin@nipo.ch

K:\60\2012\0600\500_CAD\540_Aufp\542_pl\60.12.0600-3-905.2d


NORMALPROFIL 1 1:50 Belag Winkelnweg

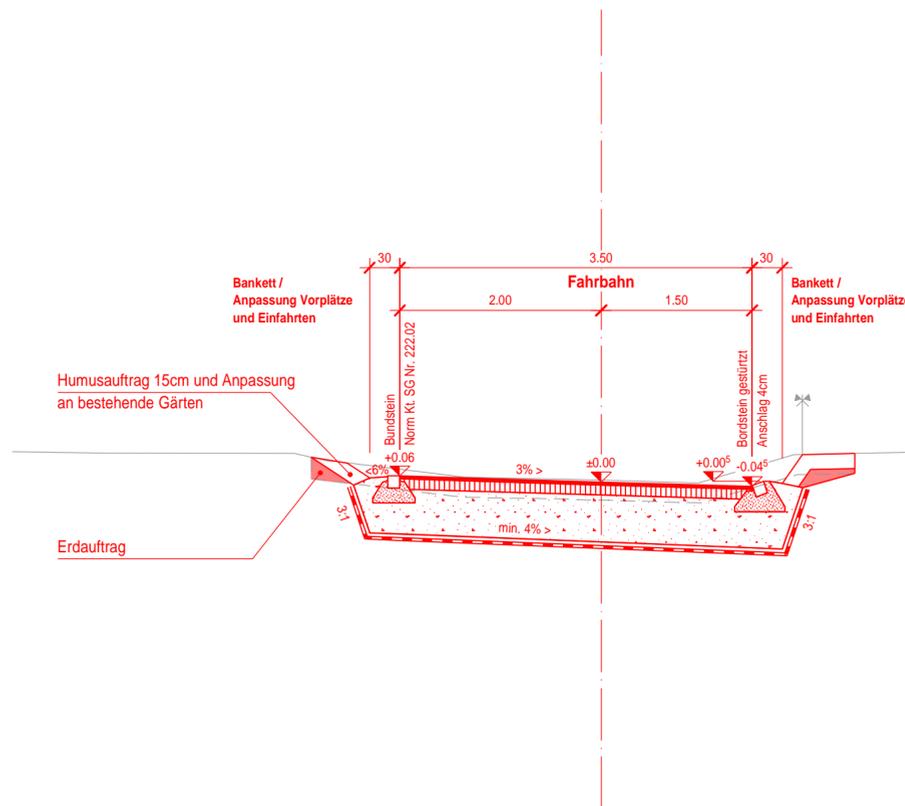

Oberbau

Deckschicht	3.0 cm	AC 11 N
Tragschicht	10.0 cm	AC T 22 N
Fundationsschicht	min. 45 cm	UG OC85 0/45 (frostsicher)
Geotextil		Funktion trennen
Total	58 cm	

NORMALPROFIL 2 1:50 Chaussierung Winkelnweg

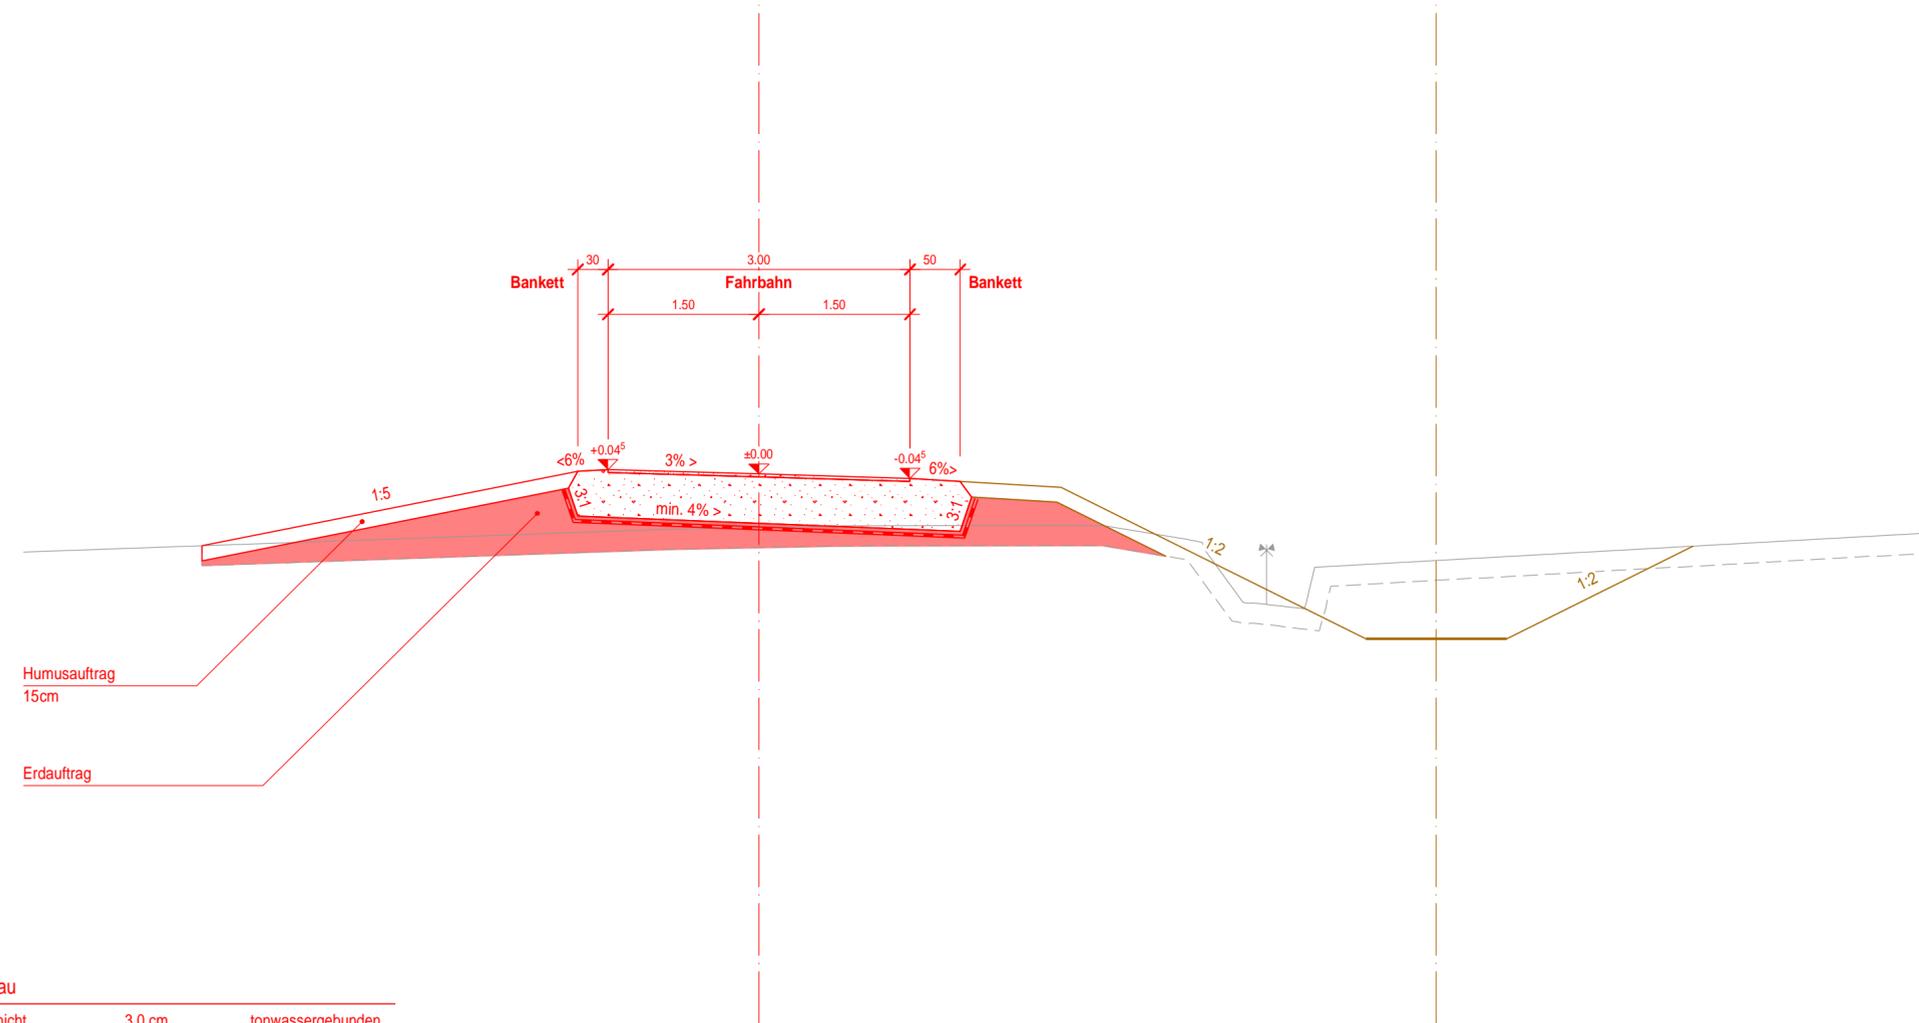

Oberbau

Deckschicht	3.0 cm	tonwassergebunden, UG 0/16, geschlämmt
Fundationsschicht	min. 45 cm	UG OC85 0/45 (frostsicher)
Geotextil		Funktion trennen
Total	48 cm	

LEGENDE

- Strassenprojekt
- Bachprojekt Hofbach