Kanton St. Gallen

Schänis SG

TEILSTRASSENPLAN

Winkelnweg Nr. 4.13 und 5.25

Landerwerbs- und Enteignungsplan
1:500

Vom Gemeinderat Schänis erlassen am: _____

Öffentliche Planauflage von: _____ **bis** _____

Der Gemeindepräsident: _____ **Der Gemeinderatschreiber:** _____

Ausfertigung für		Projekt Nr.	Plan Nr.	Beilage Nr.
		19-6604	3-907	

Studie	Projektverfasser:	Entwurf	Gezeichnet	Geprüft	Datum
Vorprojekt	IG nipo - ewp		Rut / Roc / Ulr	Hoc	30.07.2019
Auflageprojekt			Rut / Roc / Ulr	Hoc	30.04.2020
Ausführungsprojekt			Smf	Hoc	16.12.2020
Abschlussakten			Smf	Hoc	14.01.2022
		Format 60 x 105	m²	0.630	

NIEDERER + POZZI architekten ag
Burgerrestrasse 13 / 8730 Uznach / Telefon 055 285 91 80 / Fax 055 285 91 81 / admin@nipo.ch
ewp planen – projektieren – beraten

K:\60\2012\0600\500_CAD\640_AufPlS42_plt60.12.0600-3-907.2d

LEGENDE
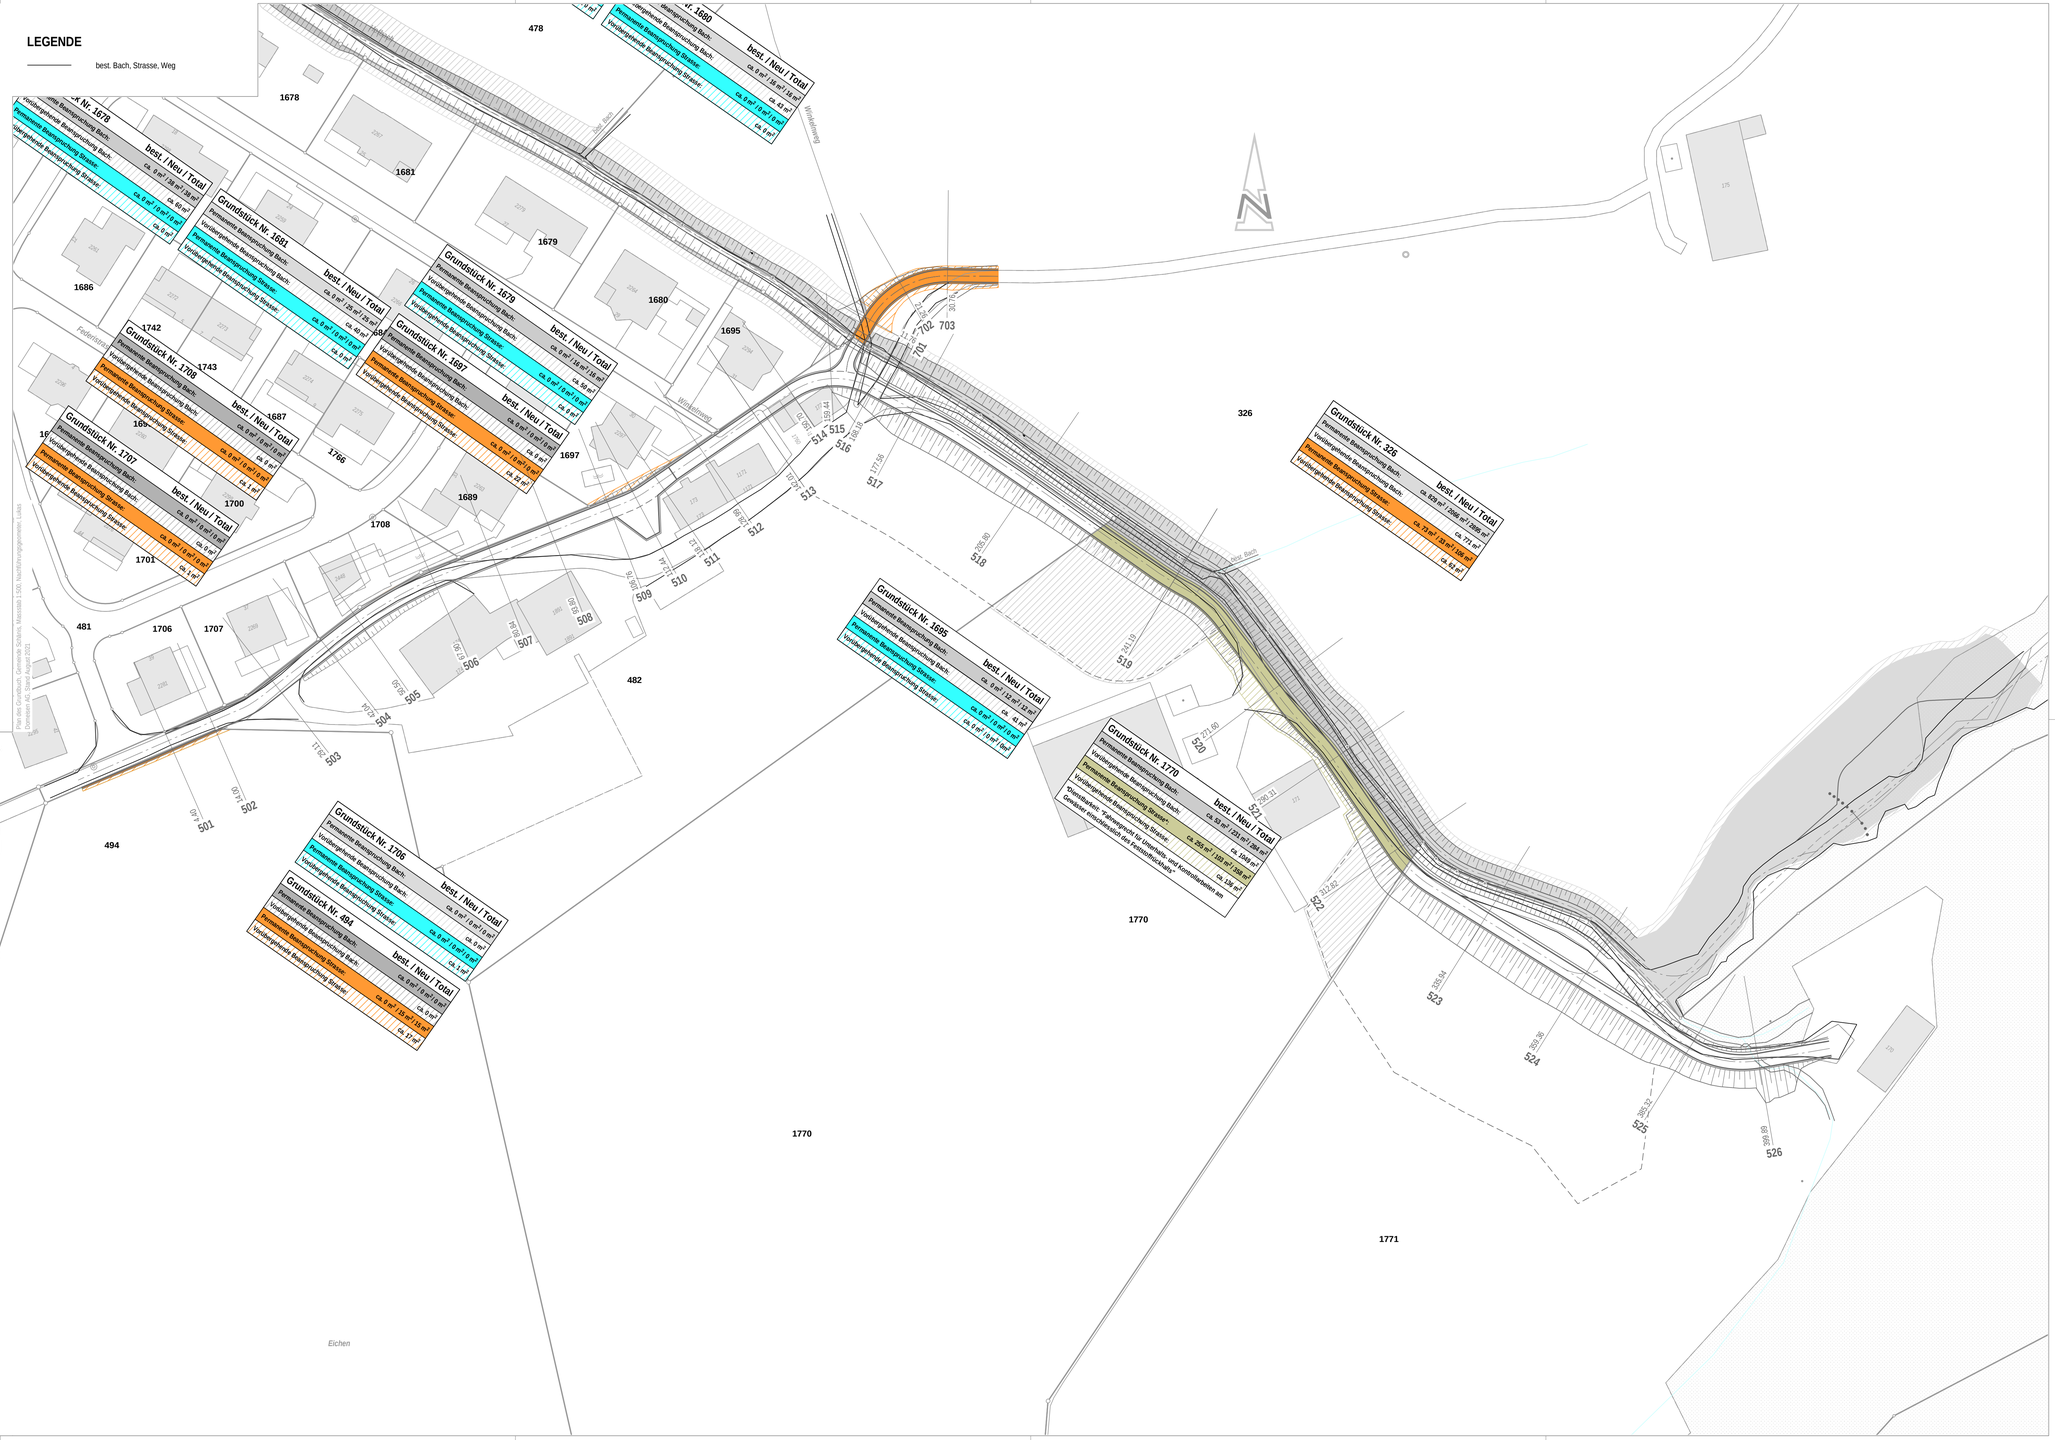
best. Bach, Strasse, Weg