

**Aufhebung des Gewässerabstandslinienplans "Hofbach 2"**

(genehmigt am 02. Dezember 1987)

Aufhebung vom Gemeinderat beschlossen am 31. Januar 2022.

Der Gemeindepräsident: Der Gemeinderatsschreiber:

Herbert Küng David F. Reifler

Öffentlich aufgelegt vom .....

Vom Gemeinderat festgesetzt am .....

Der Gemeindepräsident: Der Gemeinderatsschreiber:

Herbert Küng David F. Reifler

Vom Amt für Raumentwicklung und Geoinformation

genehmigt am .....

Der Amtsleiter

**GEMEINDE  
SCHÄNIS**

**WÄSSERABSTANDSLINIE**

**HOFBACH 2**


**1:500**

Vom Gemeinderat genehmigt

am 6. Juli 1987

Der Gemeindammann

*A. Schumacher*

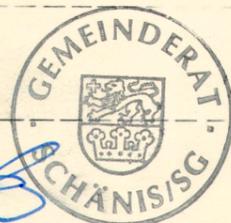

Der Gemeinderatsschreiber

*[Signature]*

Öffentlich aufgelegt


vom 4. Aug. 1987 bis 2. Sept. 1987

Vom Baudepartement des  
Kts. St. Gallen genehmigt

am 2. Dez. 1987

Der Regierungsrat

*W. A.*

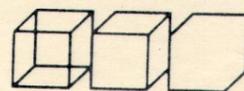


ARCHITEKTURBÜRO FELIX SCHMID AG  
ARCHITEKTUR DENKMALPFLEGE RAUMPLANUNG

8640 RAPPERSWIL  
RATHAUSSTRASSE 2  
TELEFON 055/21 81 81

GEZEICHNET	DATUM	REVIDIERT	REVIDIERT	PLAN GR.	PLAN NR.
Bä	19. 3. 87	27.7.87		30 / 42	1637 / 7

Gemeinde: Schänis  
Grundbuchplan - Kopie

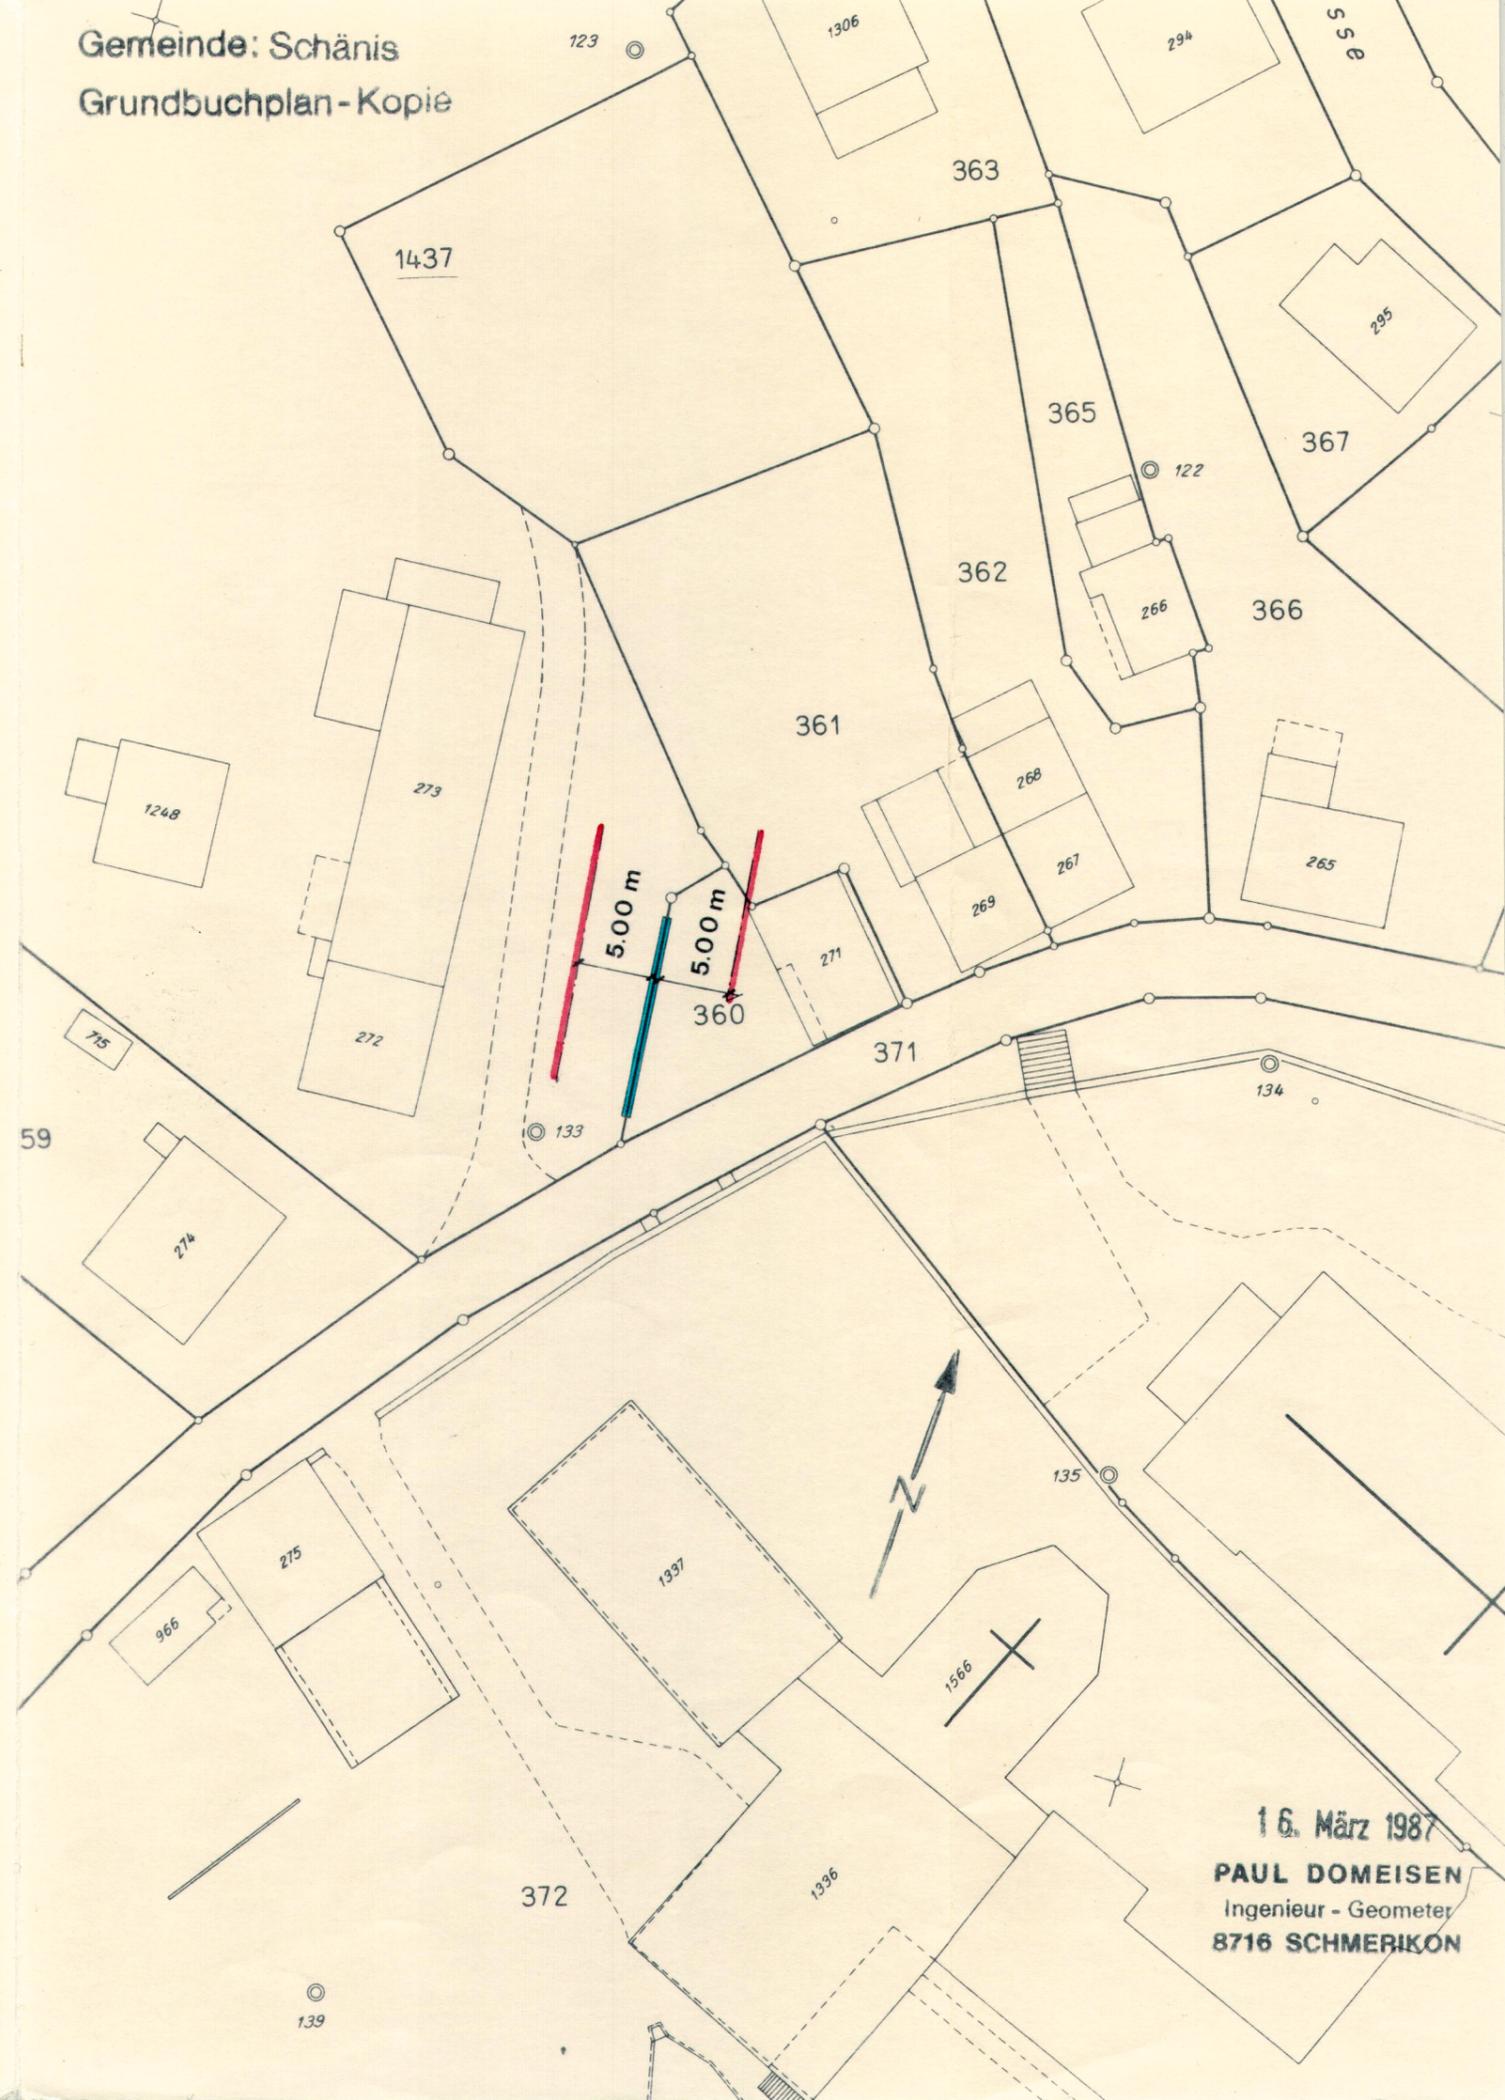

16. März 1987  
PAUL DOMEISEN  
Ingenieur - Geometer  
8716 SCHMERIKON