

**Aufhebung des Baulinienplanes
Hof**

(Genehmigt am 22. Dezember 1987)

Aufhebung vom Gemeinderat beschlossen am 31. Januar 2022.

Der Gemeinderatspräsident: Der Gemeinderatschreiber:

Hebert Kung David F. Reifler

Offentlich aufgelegt vom

Vom Gemeinderat festgesetzt am

Der Gemeinderatschreiber:

Hebert Kung David F. Reifler

Vom Amt für Raumentwicklung und Geoinformation

genehmigt am

Der Amtsleiter

**GEMEINDE
SCHÄNIS**

MULINIENPLAN

HOF

1:500

Vom Gemeinderat genehmigt am 9. März 1987

Der Gemeindevorstand *O. Plüsch*



Der Gemeinderatschreiber

Offentlich aufgelegt vom 15. Juni 1987 bis 14. Juli 1987

Vom Baudepartement des Kts. St. Gallen genehmigt am 22. Dez. 1987

Der Regierungsrat


sig. Dr. W. Geiger



ARCHITEKTURBÜRO FELIX SCHMID AG
ARCHITEKTUR DENKMALPFLEGE RAUMPLANUNG

8640 RAPPERSVIL
RAIHAUSSSTRASSE 2
TELEFON 055/218181

GEZEICHNET	4. 3. 87	REVIDIERT	9. 6. 87	REVIDIERT	PLAN GR.	PLAN	NR.
						1637/1	

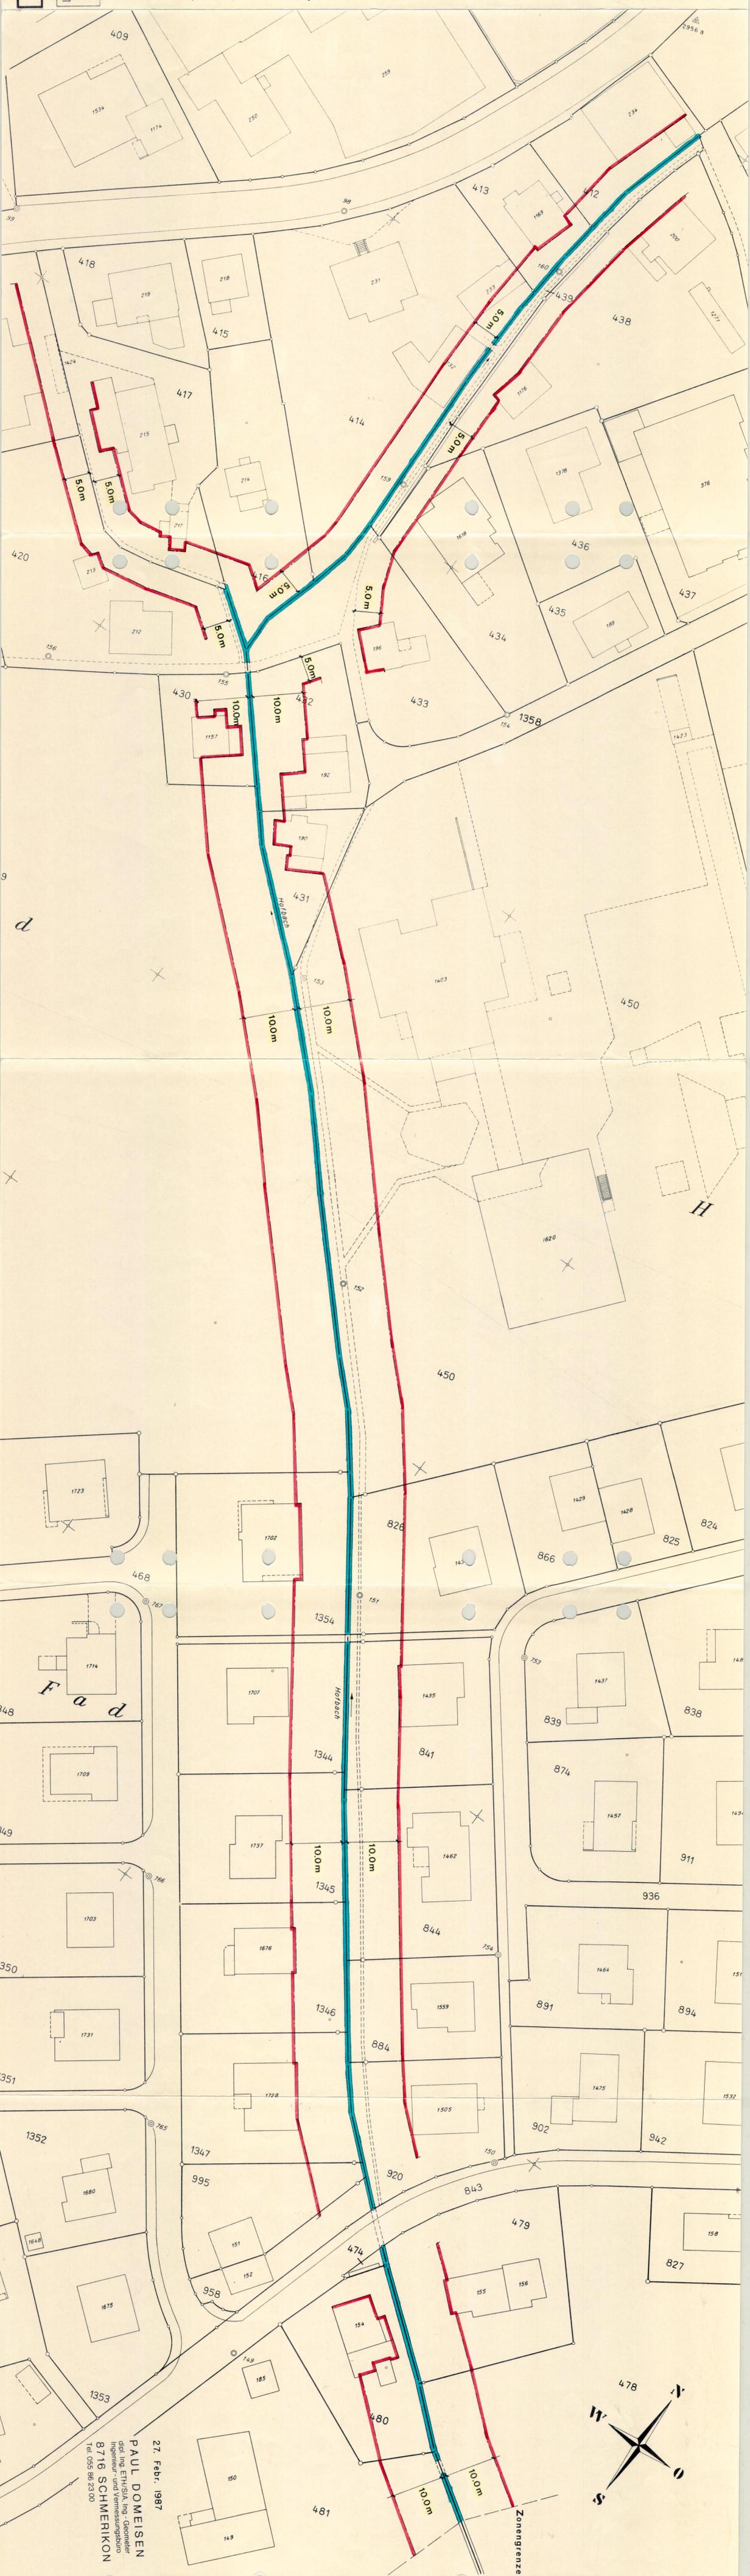

27. Febr. 1987
PAUL DOMEISEN
dipl. Ing. ETH/SIA, Ing.-Geometer
Ingenieur- und Vermessungsbüro
8716 SCHMERIKON
Tel. 055 86 23 00