

GEMEINDE SCHÄNIS

WÄSSERABSTANDSLINIE KRÜPPELBACH

1:500

Vom Gemeinderat genehmigt am 6. Juli 1987

Der Gemeindevorsteher *D. Müller*

Der Gemeinderatsschreiber

Offentlich aufgelegt vom 4. Aug. 1987 bis 2. Sept. 1987

Vom Baudepartement des Kts. St. Gallen genehmigt am 2. Dez. 1987


Der Regierungsrat *M. C.*



ARCHITEKTURBÜRO FELIX SCHMID AG
ARCHITEKTUR DENKMALPFLEGE RAUMPLANUNG

8640 RAPPERSWIL
RATHAUSSTRASSE 2
TELEFON 055/218181

GEZEICHNET	DATUM	REVIDIERT	REVIDIERT	PLAN GR.	PLAN NR.
B.3.	4. 3. 87	13. 3. 87	27. 7. 87	30 / 105	1637 / 2

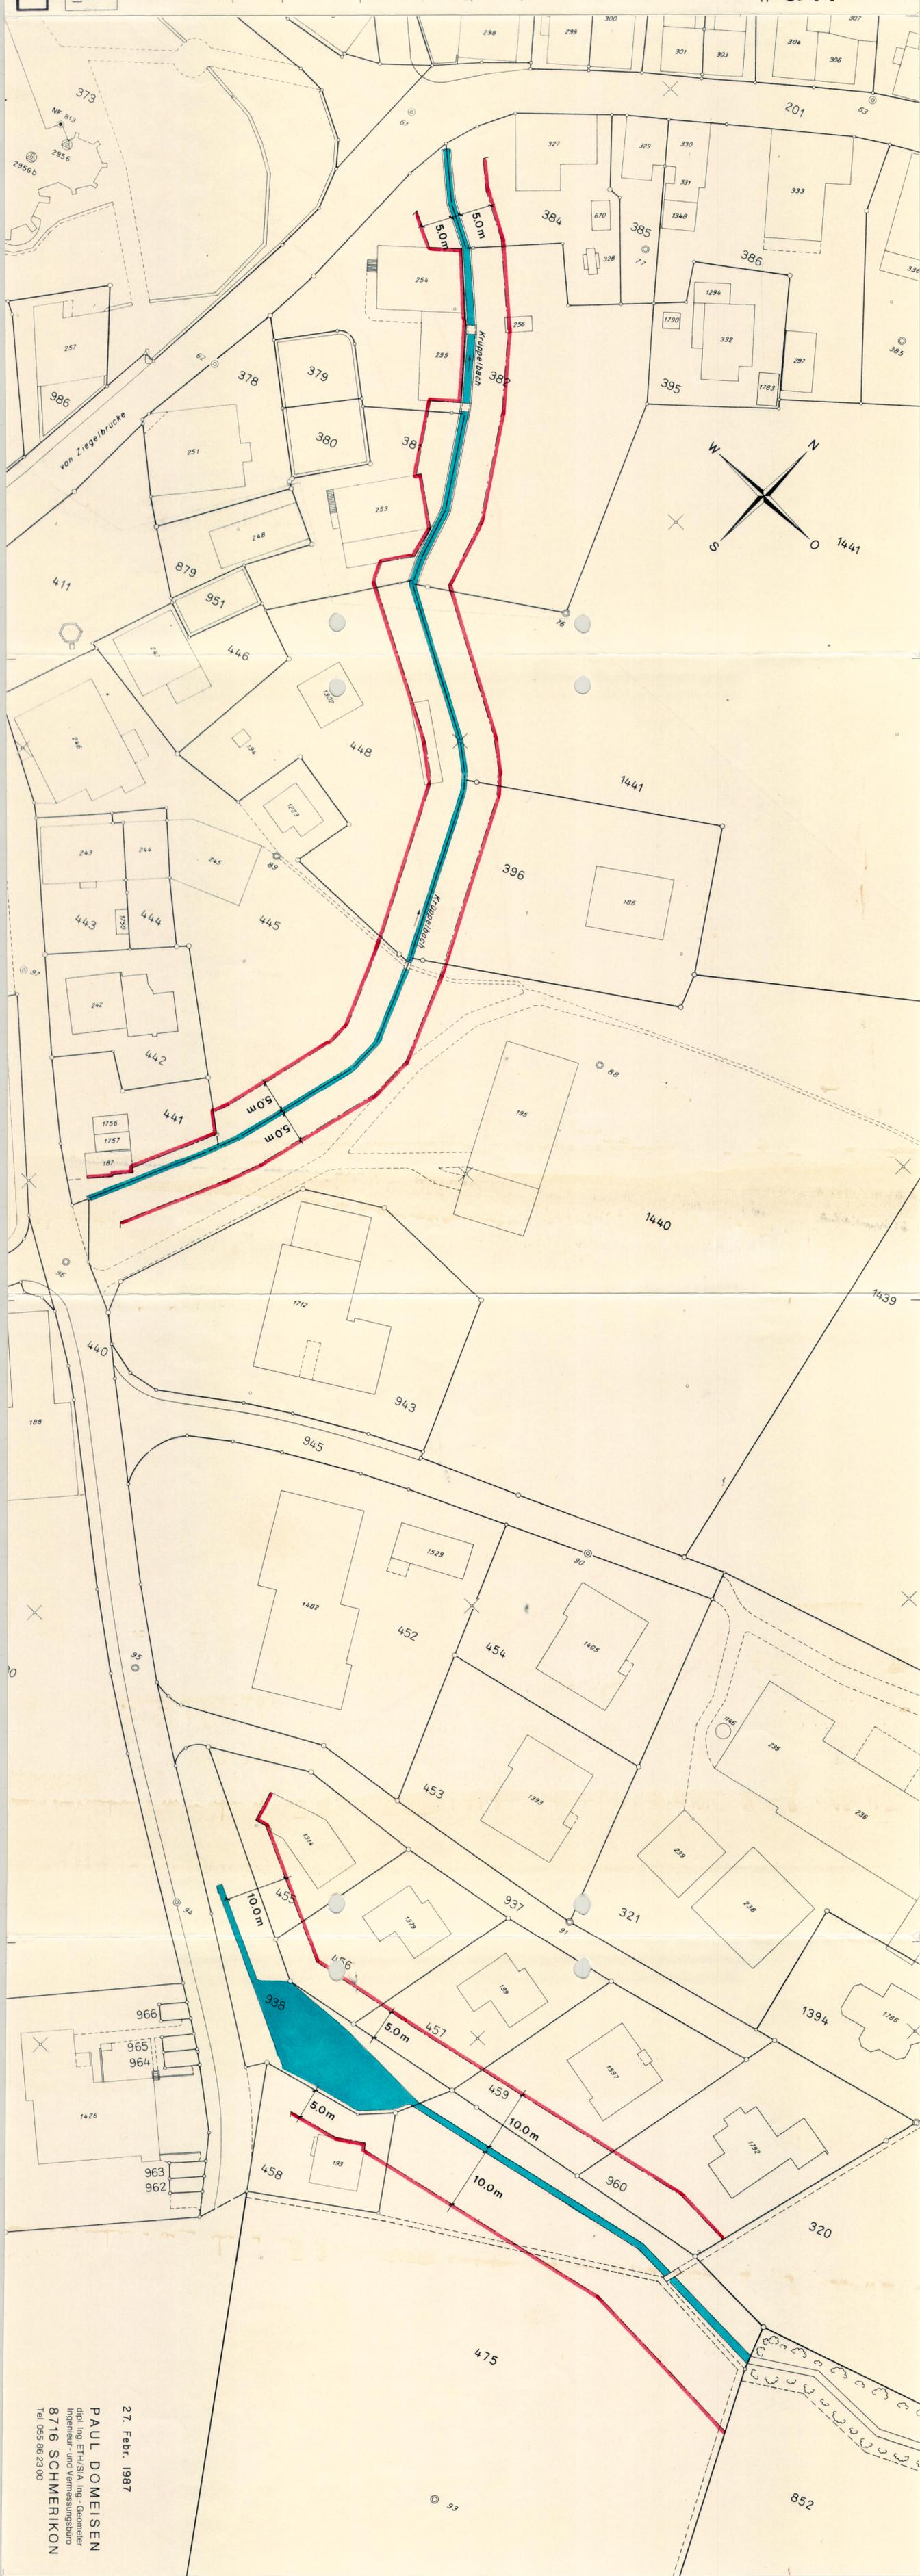

27. Febr. 1987

PAUL DOMEISEN
dipl. Ing. ETH/SIA, Ing.-Geometer
Ingenieur- und Vermessungsbüro
8716 SCHMERIKON
Tel. 055 86 23 00