

Gemeinde Schänis

Teilzonen- und Baulinienplan Waisenhausliegenschaft

1 : 1000

12. SEP. 1969

Theo+Emil Stierli, Planer VLP/BSP, Büchnerstrasse 26, 8006 Zürich
Büro für Orts- und Regionalplanung Tel. 051/28 46 47

Legende

- W 3** Wohnzone 3 Geschosse
- W 2** Wohnzone 2 Geschosse
- Oe** Zone öffentlicher Bauten und
- Strassenfläche
- Gehwege / Trottoirs
- Baulinien
- Grenze des Teilzonenplanes

Aufhebung des Teilzonen- und Baulinienplanes "Waisenhausliegenschaft"

(genehmigt am 16. Dezember 1969)

Aufhebung vom Gemeinderat beschlossen am 31. Januar 2022.

Der Gemeindepräsident: Der Gemeinderatsschreiber:

Herbert Küng David F. Reifler

Öffentlich aufgelegt vom

Vom Gemeinderat festgesetzt am


Der Gemeindepräsident: Der Gemeinderatsschreiber:

Herbert Küng David F. Reifler

Vom Amt für Raumentwicklung und Geoinformation

genehmigt am

Der Amtsleiter

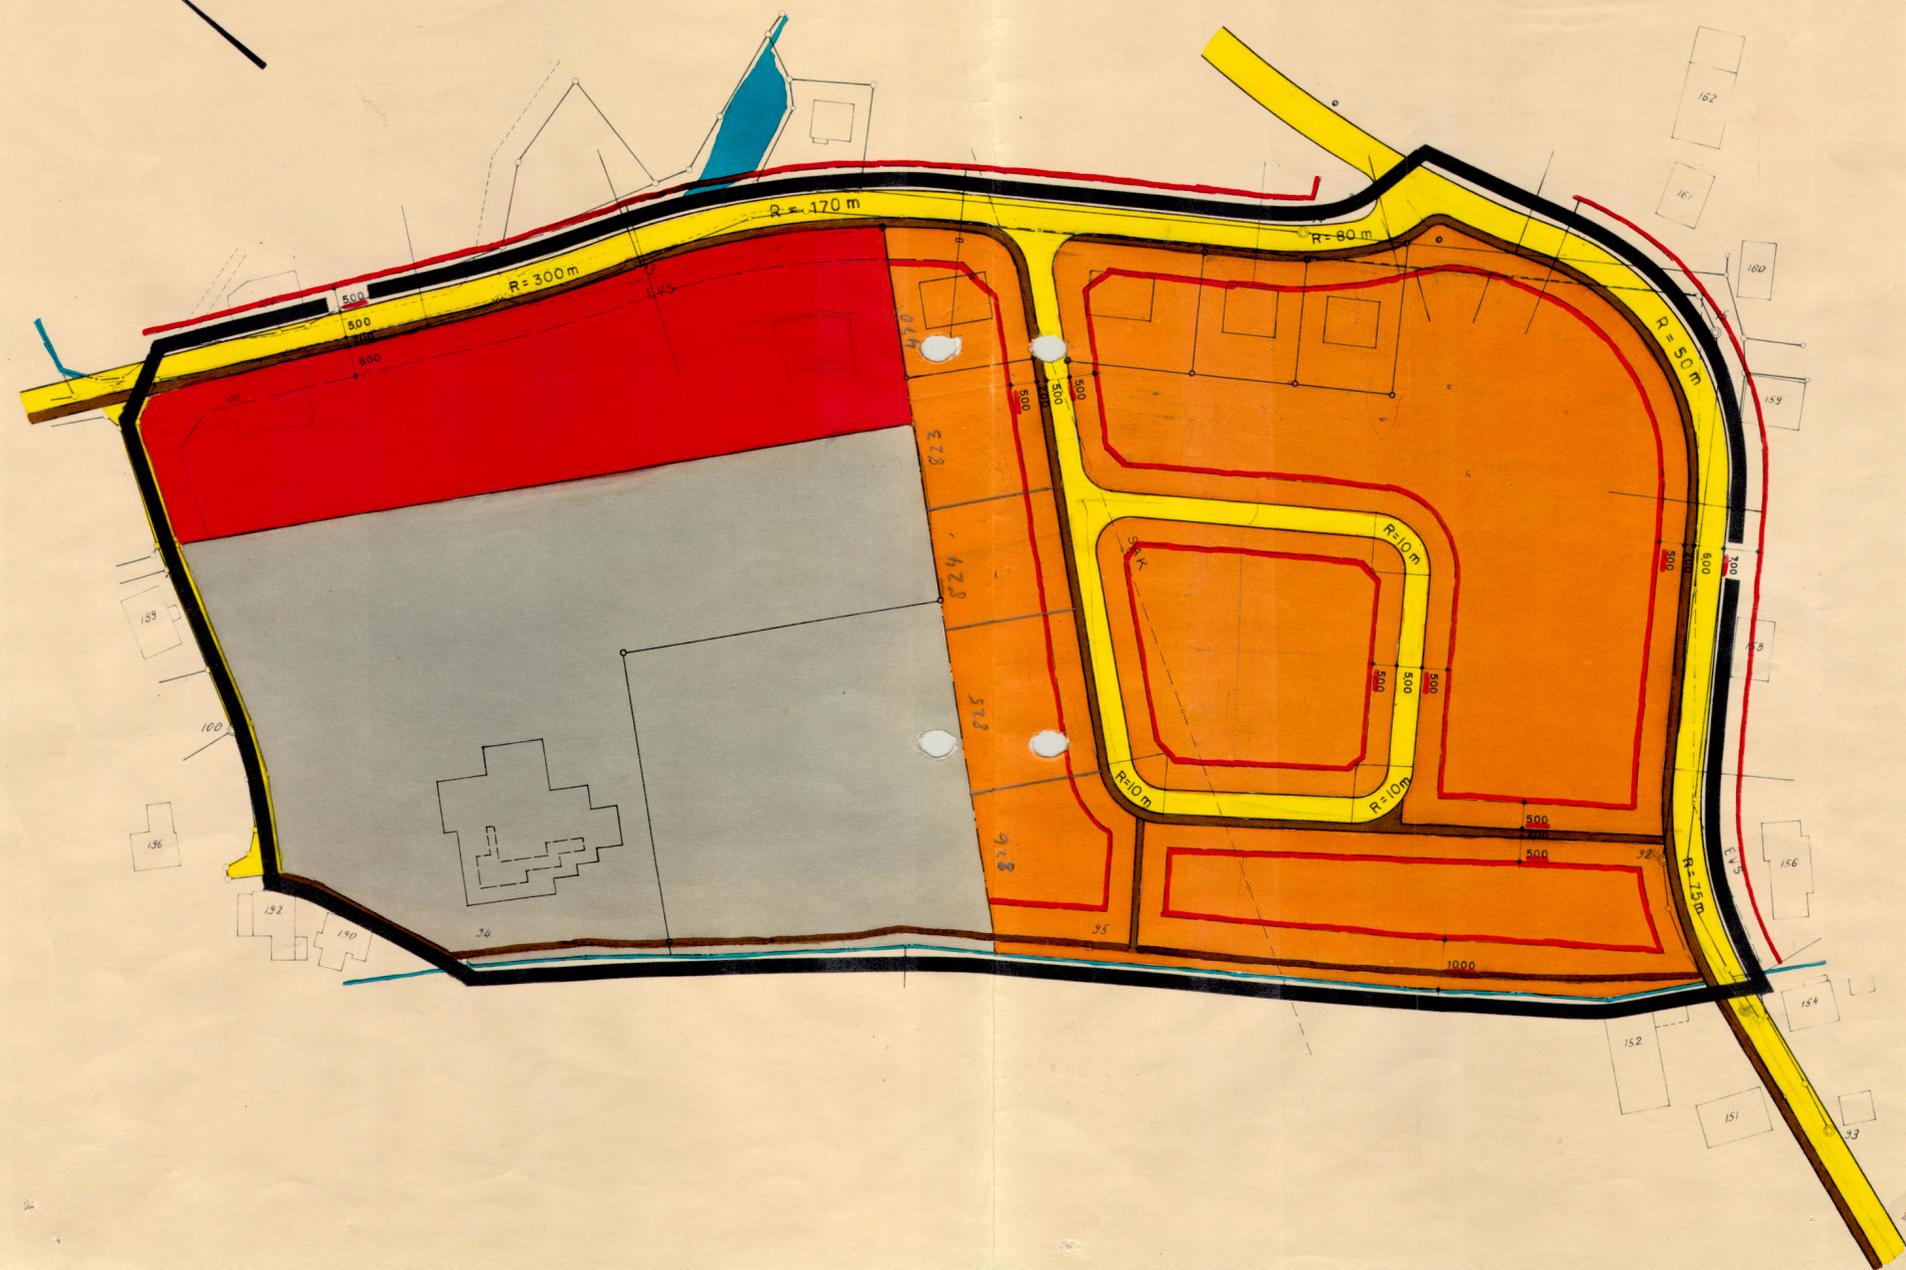

Besondere Vorschriften

1. soweit nachstehend nichts anderes bestimmt wird, gilt das rechtsgültige Baureglement der Gemeinde Schänis.
2. In der Wohnzone W2 sind nur Satteldächer zulässig.

VOM GEMEINDERAT BESCHLOSSEN AM: 15. Sept. 1969
ÖFFENTLICHE PLANAUFLAGE VOM 22. Sep. 1969 BIS 21. Okt. 1969

NAMENS DES GEMEINDERATES:
DER GEMEINDAMMANN: DER GEMEINDERATSSCHREIBER:

A. Schumacher



Reifler

GENEHMIGUNG DES BAUDEPARTEMENTES:



Vom Baudepartement
des Kantons St. Gallen
genehmigt am
16. Dez. 1969
Der Regierungsrat

[Signature]