



Kanton St.Gallen



Schänis

# Ausbau Maseltrangerbäche

## Hinterer Maseltrangerbach

### Längsprofil 1:500/100


### Variante 2021

## Legende

	bestand	projektiert
Gewässersohle		
Damm linkes Ufer		
Damm rechtes Ufer		
Bauwerke		
Wasserlinie		
Energielinie		
Freibord		
Abbruch		
Mischabwasser		
Trinkwasser		
Elektro		
Telekommunikation		

Der Eintrag der Werkleitungen bietet keine Gewähr bezüglich Vollständigkeit und genauer Lage. Im Bereich der dargestellten Leitungen können auch mehrere Rohre nebeneinander verlaufen. Die genauen Angaben sind bei den Werkgeigentümern einzuholen.

434.00 m ü. M

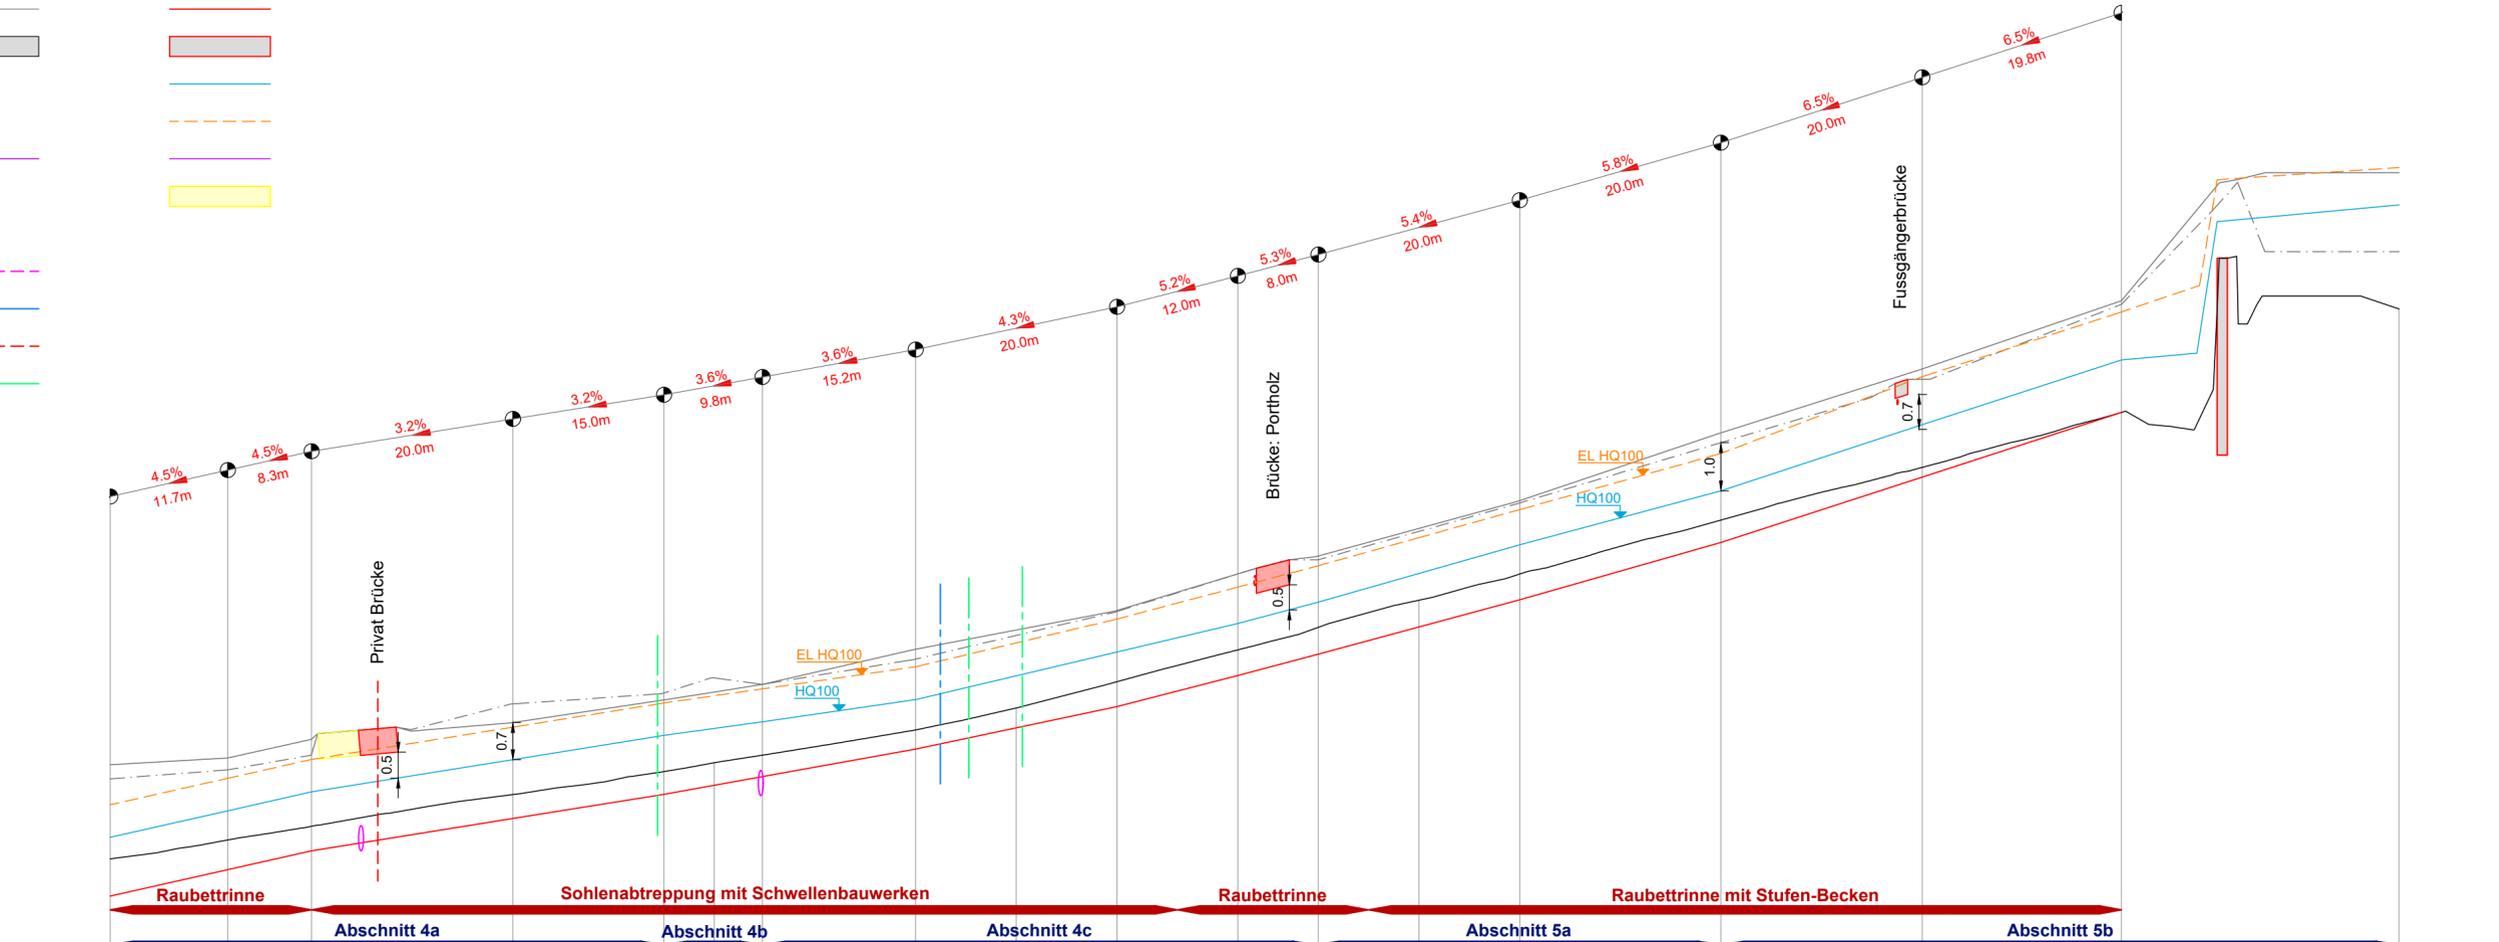

Kilometrierung	[m]
Sohle bestehend	[m ü. M]
Sohle projektiert	[m ü. M]

0.00	11.67	20.00	40.00	55.00	60.00	64.78	80.00	90.00	100.00	112.00	120.00	130.00	140.00	160.00	180.00	199.78	227.36
435.91	436.29	436.57	437.20	437.66	437.84	437.99	438.49	438.94	439.46	440.10	440.55	441.09	441.62	442.70	443.75	444.85	446.92
435.17	435.70	436.07	436.72	437.21	437.39	437.56	438.11	438.54	439.06	439.59	440.01	440.56	441.10	442.25	443.56	444.85	444.85

Ausfertigung für

Studie	<b>Projektverfasser</b> Niederer + Pozzi Umwelt AG Burgerrietstrasse 13 8730 Uznach T 055 285 91 80 admin@nipo.ch
Vorprojekt	
Auftraggeber	
Ausführungsprojekt	
Abschlussakten	

Projekt Nr.	Plan Nr.	Beilage Nr.
U.S.G.17.19	1.202	3.02
Entw.	Gez.	Gepr.
sc	rr	sc
Format	297/840	m <sup>2</sup>