


Herr Albert Steiner-Roos, Köchelgasse 17, 8718 Schänis
Erschliessung Brennerweg, Schänis

Damm
Längenprofil 1 : 500/50

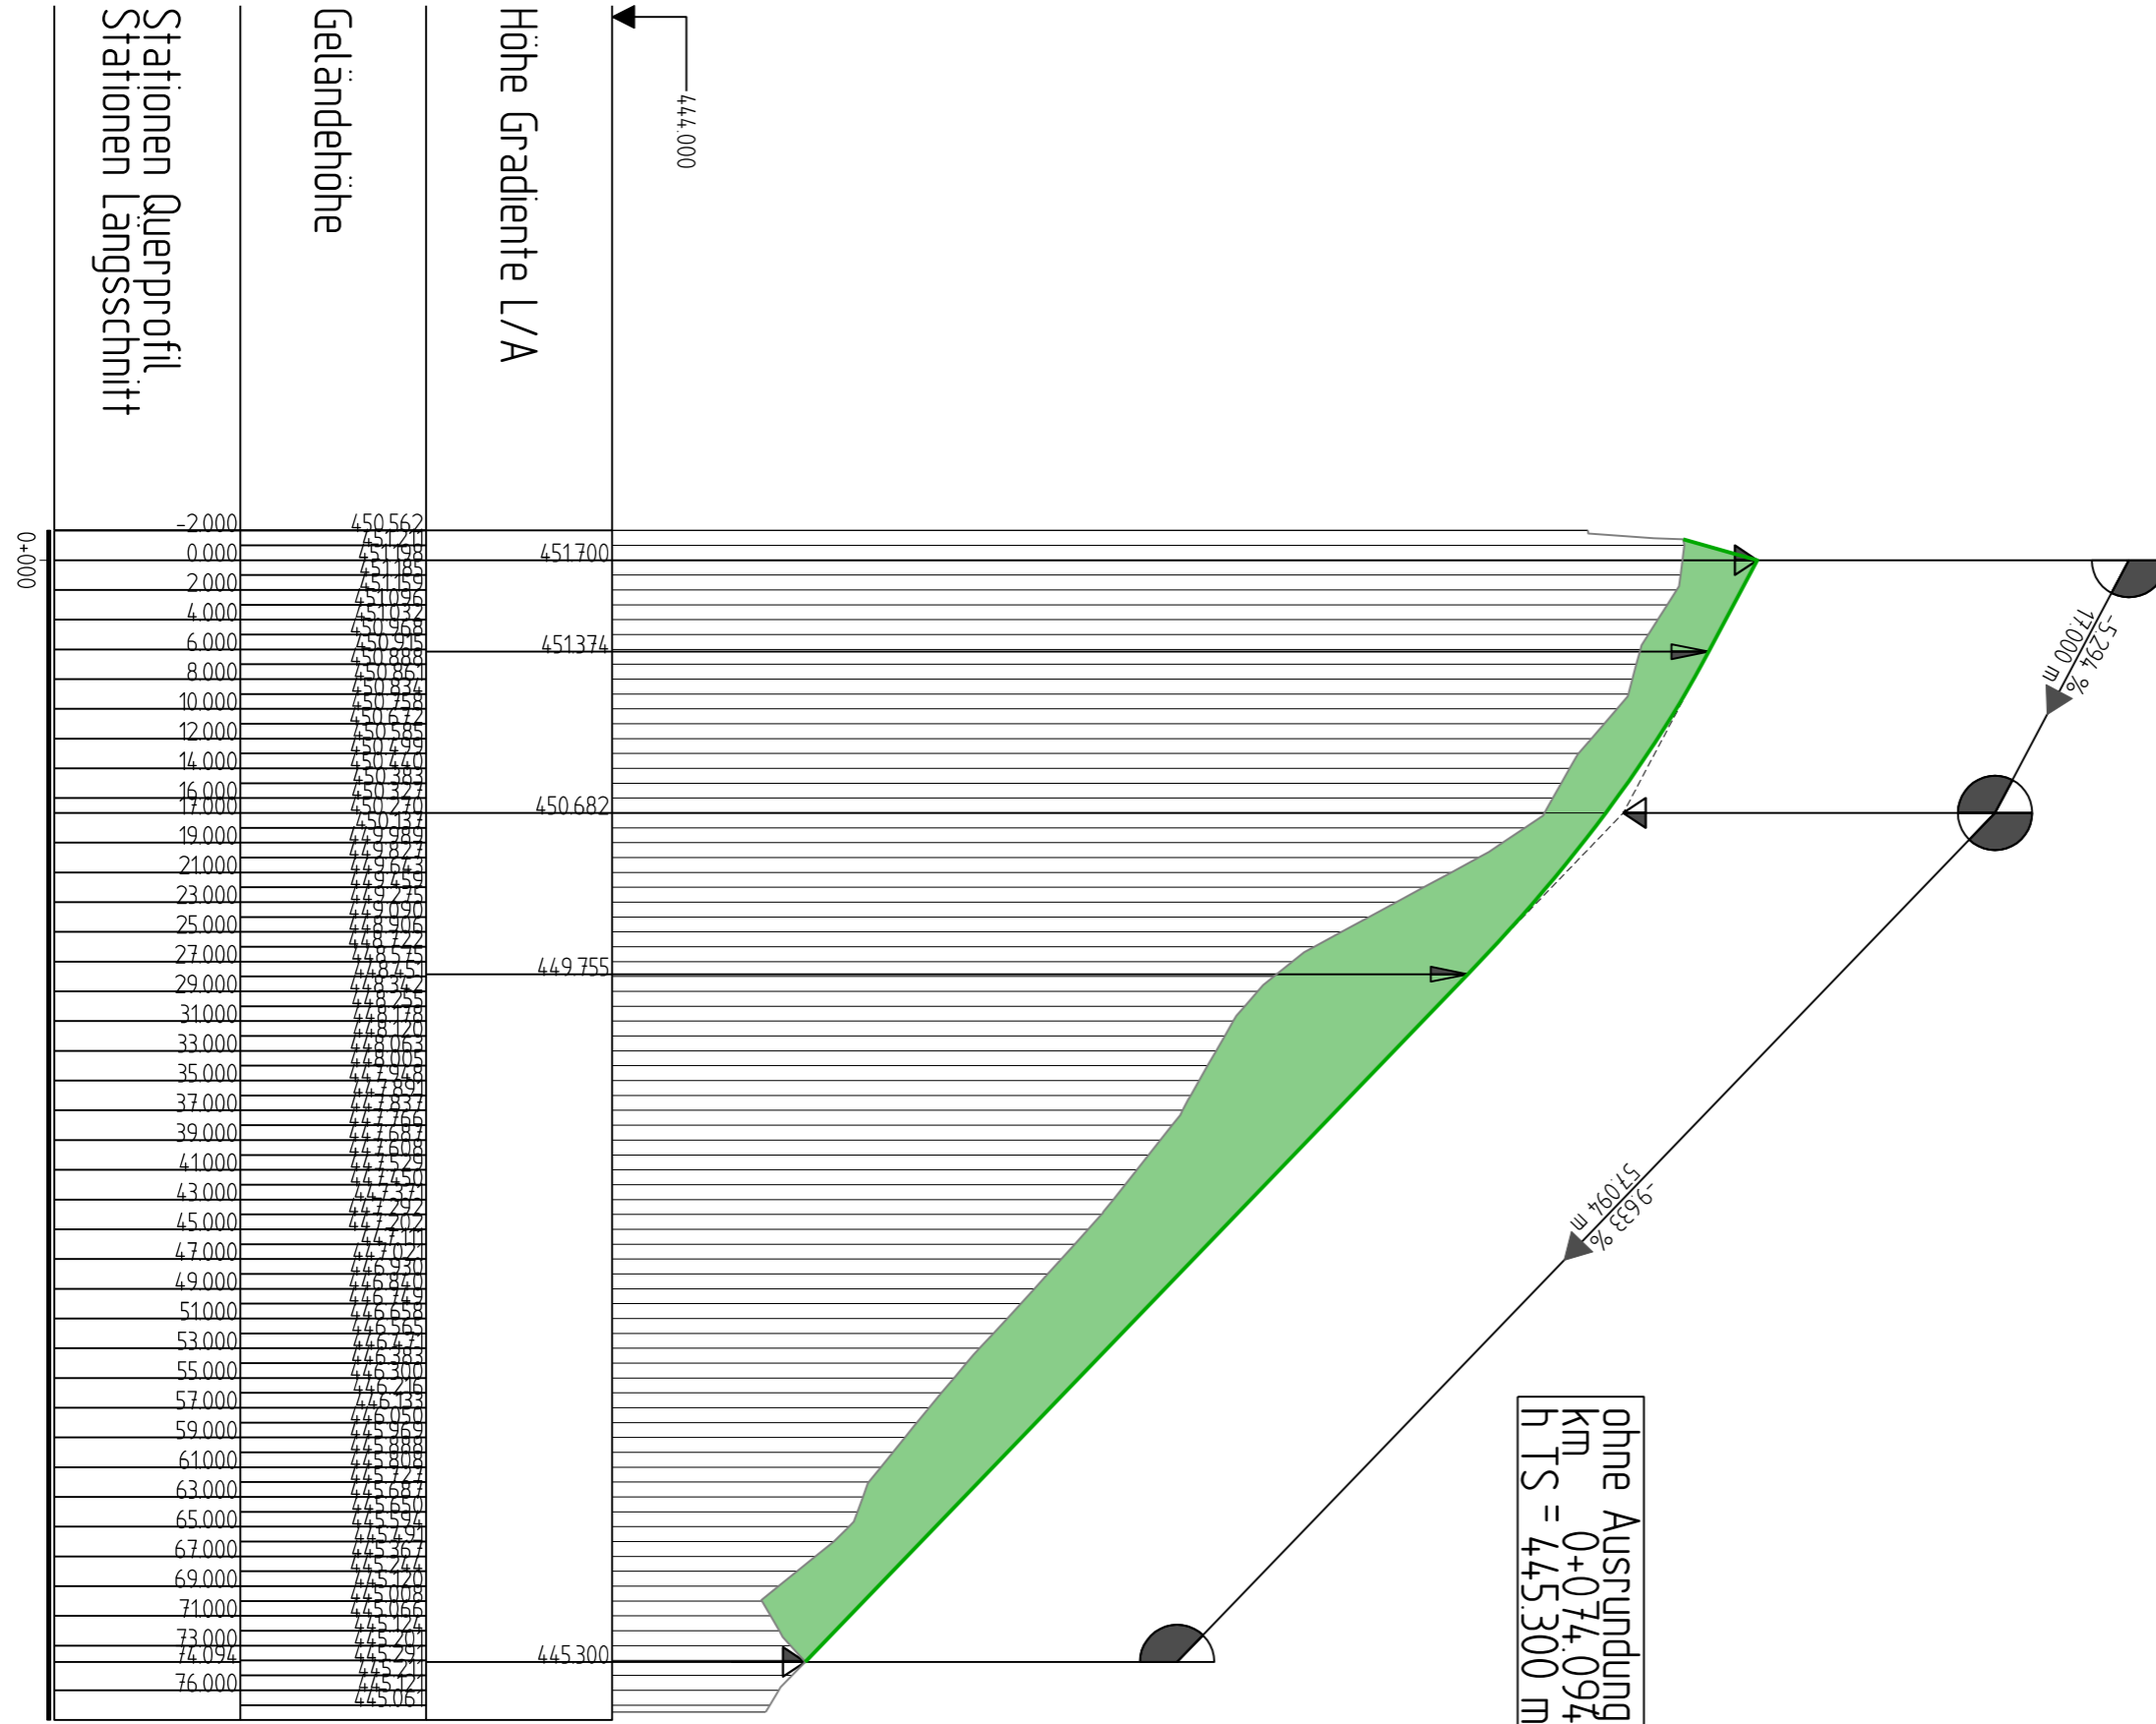

ohne Ausrundung
km = 0+000.000
h_{TS} = 451.700 m

H = 500.000 m
T = 10.848 m
f = 0.118 m
km = 0+017.000
h_{TS} = 450.800 m

ohne Ausrundung
km = 0+074.094
h_{TS} = 445.300 m