

TEILSTRASSENPLAN KÖCHELGASSE

SITUATION 1:500


22. SEPTEMBER 2026

MITWIRKUNG

Vom Gemeinderat erlassen:
Die Gemeindepräsidentin
Der Gemeinderatsschreiber

Öffentliche Auflage:

Vom Tiefbauamt des Kantons St. Gallen genehmigt:
Der Kantonsingenieur

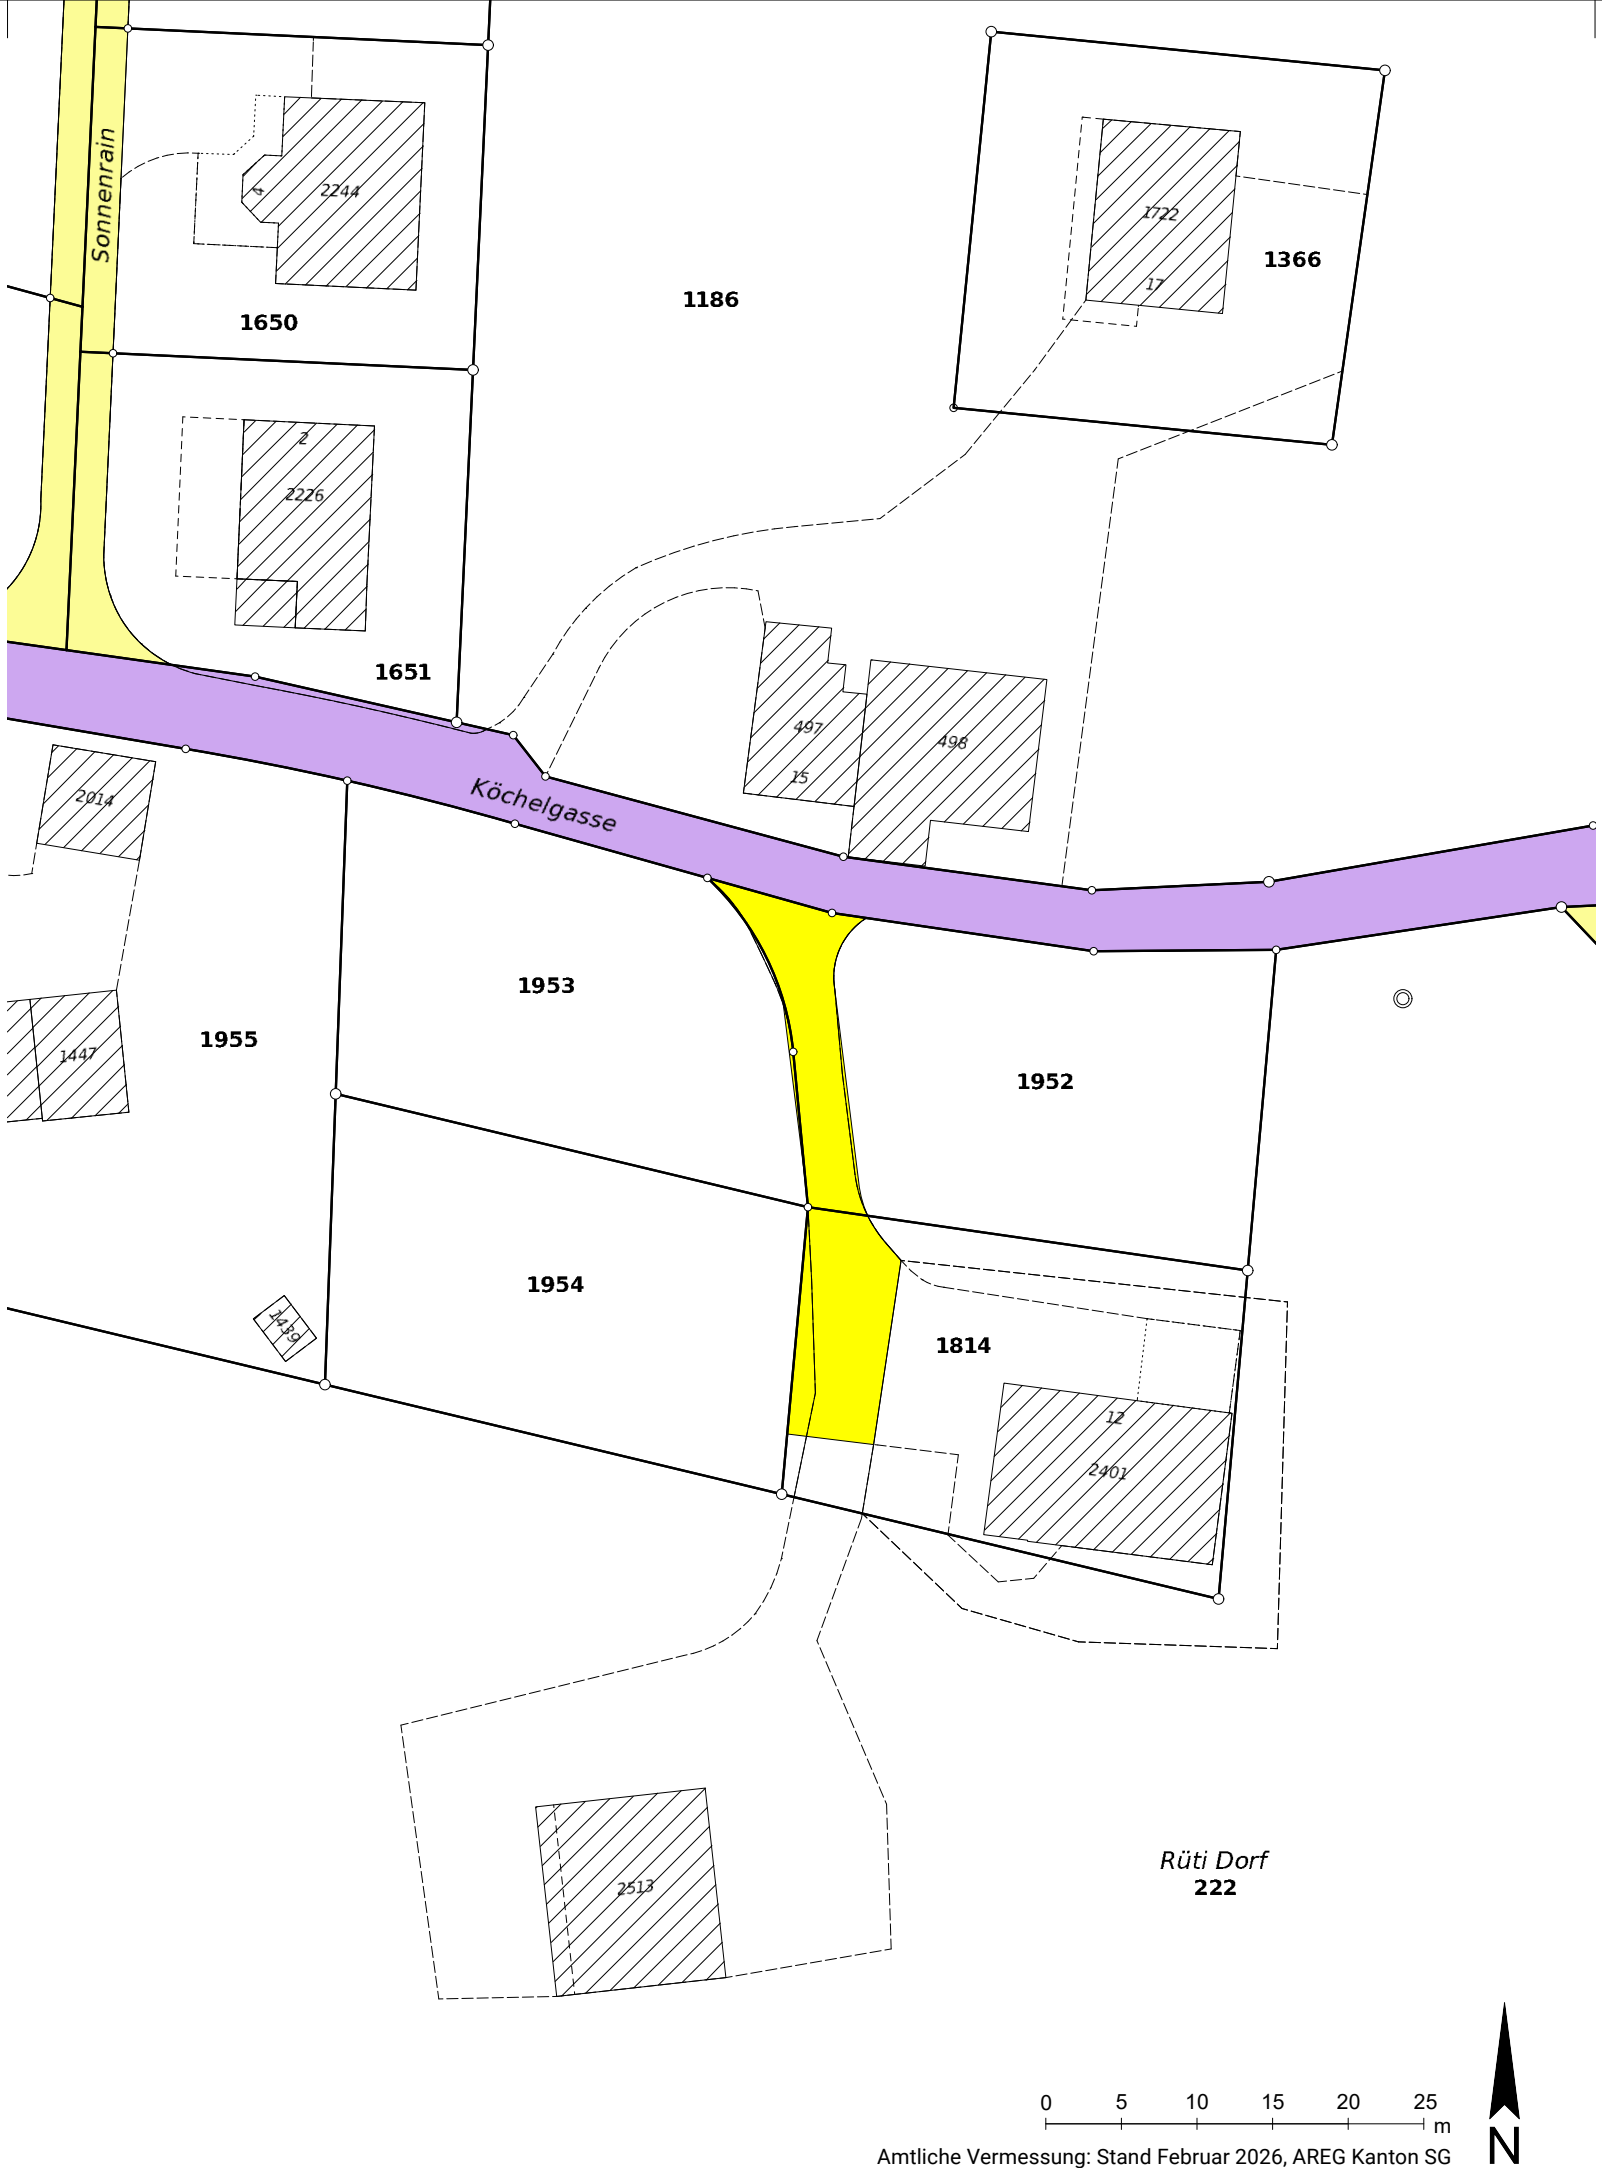

LEGENDE TEILSTRASSENPLAN

Hinweise	Festlegung neu	
		Gemeindestrasse 2. Klasse
		Gemeindestrasse 3. Klasse

LEGENDE HINWEISE

	Baute bestehend
--	-----------------