


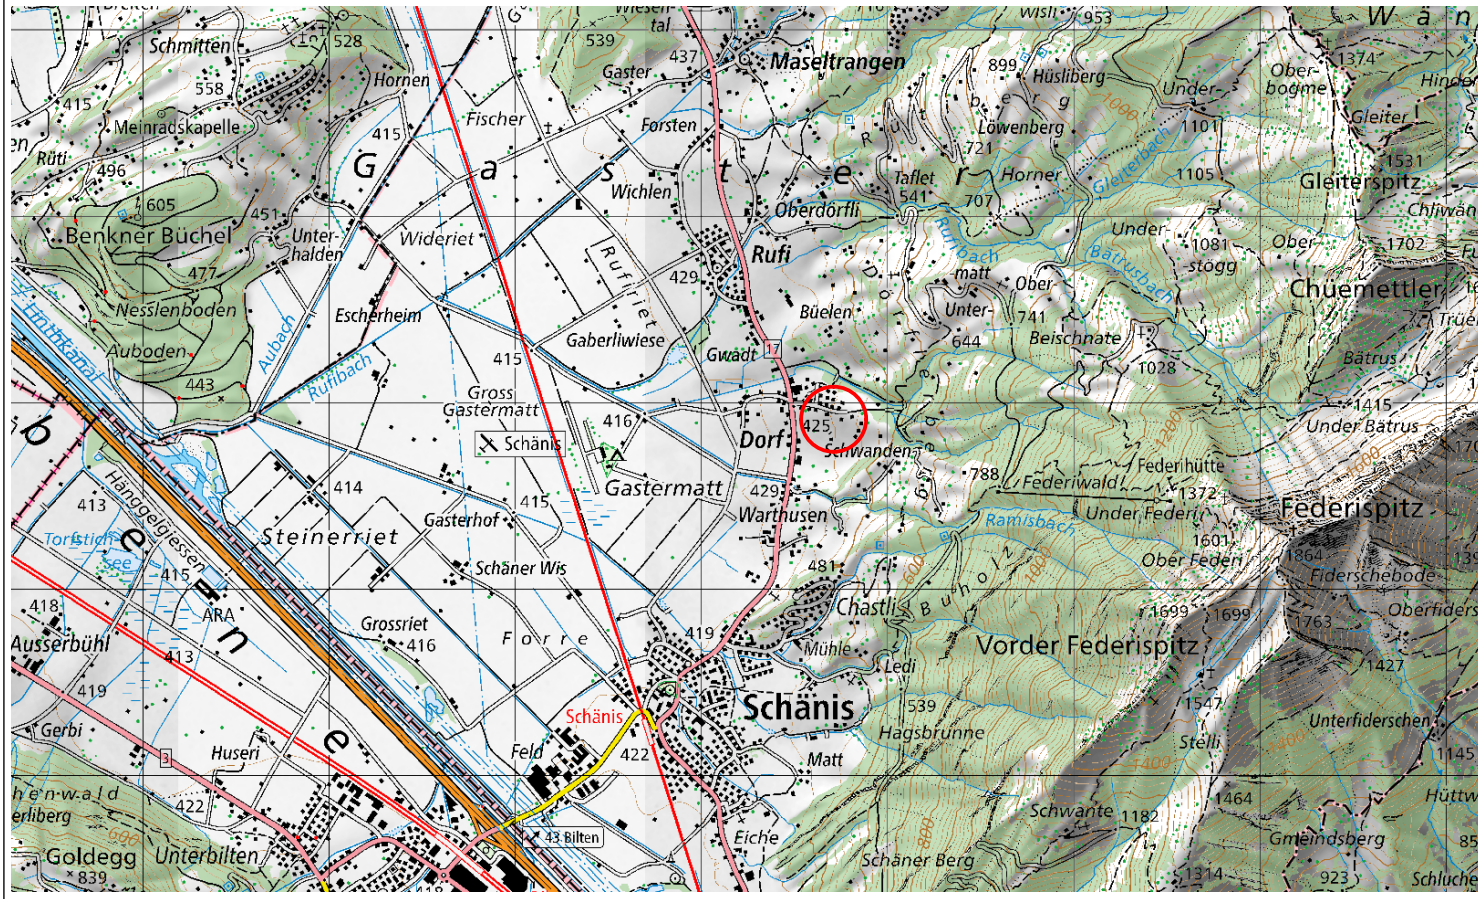

WPK Bau AG
Etzelstrasse 1, 8730 Uznach

Projektstufe: **Baueingabe**
Strasse: **Rüti Dorf, 8718, Schänis**
Bauwerk: **Strasse**
Vorhaben: **Neubau**

Plan-/Kundennummer:
4093-2

Projekt Nr. 90.0812
Format 30 / 84

Überbauung Köchelgasse
Parz. Nr.: 1814/1952/1953/1954
Normalprofil 1:20

Version	Zeichner Datum: Name:	Projektleiter Name: Visum:	Bemerkung
0	05.03.2026 HSE	CAI	
A	26.03.2026 HSE	CAI	
B	23.09.2026		
C			
D			

**KUSTER + HAGER**
Kuster + Hager Gruppe

KUSTER + HAGER INGENIEURBÜRO AG UZNACH
Bauingenieure und Berater
Etzelstrasse 1, Postfach 236, CH-8730 Uznach
T +41 55 285 11 11, uznach@kuster-hager.ch

Der Grundeigentümer Parz. 222
Urs Schwitter

Der Grundeigentümer Parz. 1814
Urs Schwitter

Der Grundeigentümer Parz. 1952
Paul Schwitter

Der Grundeigentümer Parz. 1953
Reto Schwitter

Der Architekt
**KUSTER + HAGER**
Kuster + Hager Gruppe

Die Grundeigentümerin Parz. 1954
Doris Schwitter

Ort, Datum:
Schänis, 25. September 2026

Die Gemeinde

