


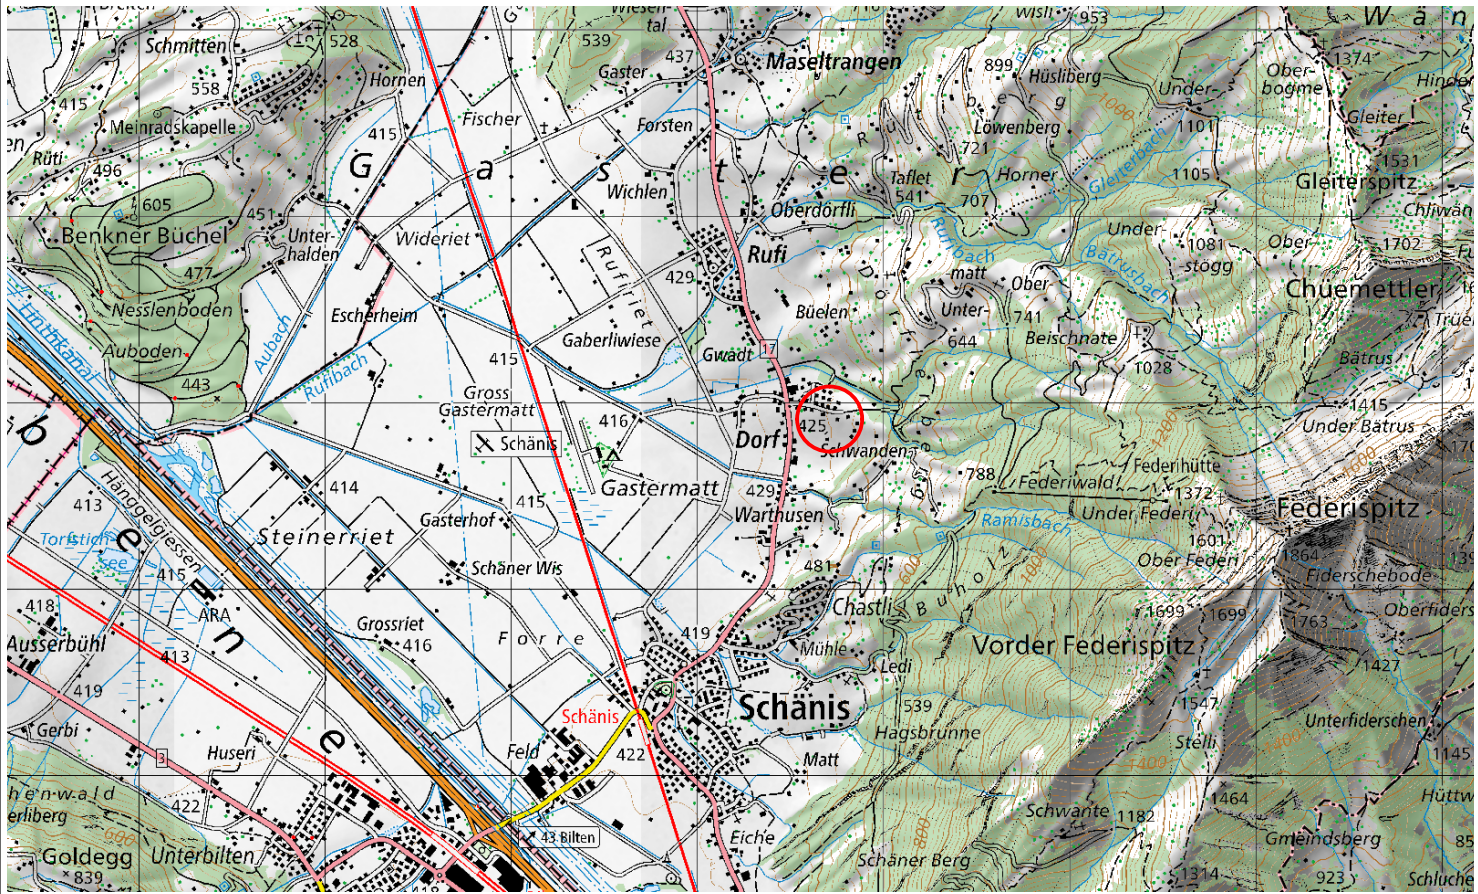

WPK Bau AG Etzelstrasse 1, 8730 Uznach		Projektstufe: Baueingabe
		Strasse: Rüti Dorf, 8718, Schanis
		Bauwerk: Strasse
		Vorhaben: Neubau
Plan-/Kundennummer: 4093-3		Überbauung Köchelgasse Parz. Nr.: 1814/1952/1953/1954 Querprofile 1:50
Projekt Nr.	90.0812	
Format	45 / 63	


Version	Zeichner	Projektleiter	Bemerkung	
	Datum:	Name:	Visum:	
0	05.03.2026	HSE / BRP	CAI	
A	26.03.2026	HSE	CAI	
B	23.09.2026	HSE	CAI	
C				
D				




**KUSTER +
HAGER**
Kuster + Hager Gruppe

KUSTER + HAGER INGENIEURBÜRO AG UZNACH
Bauingenieure und Berater
Etzelstrasse 1, Postfach 236, CH-8730 Uznach
T +41 55 285 11 11, uznach@kuster-hager.ch


Querprofil 1

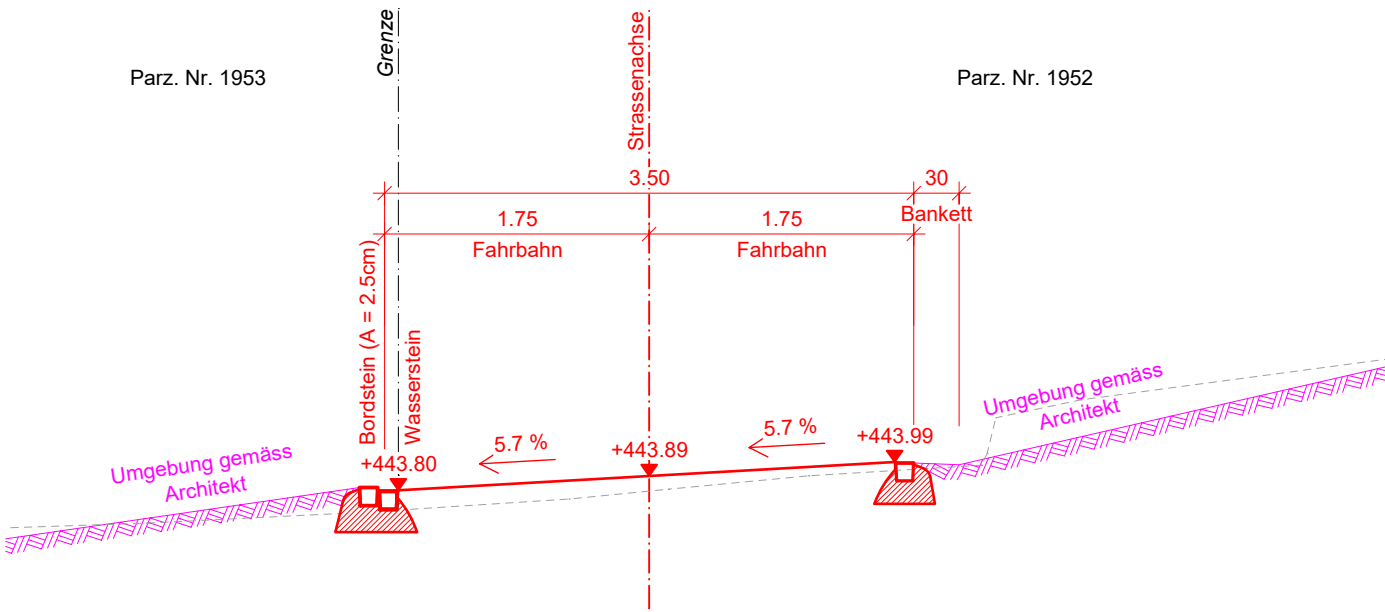

Querprofil 2

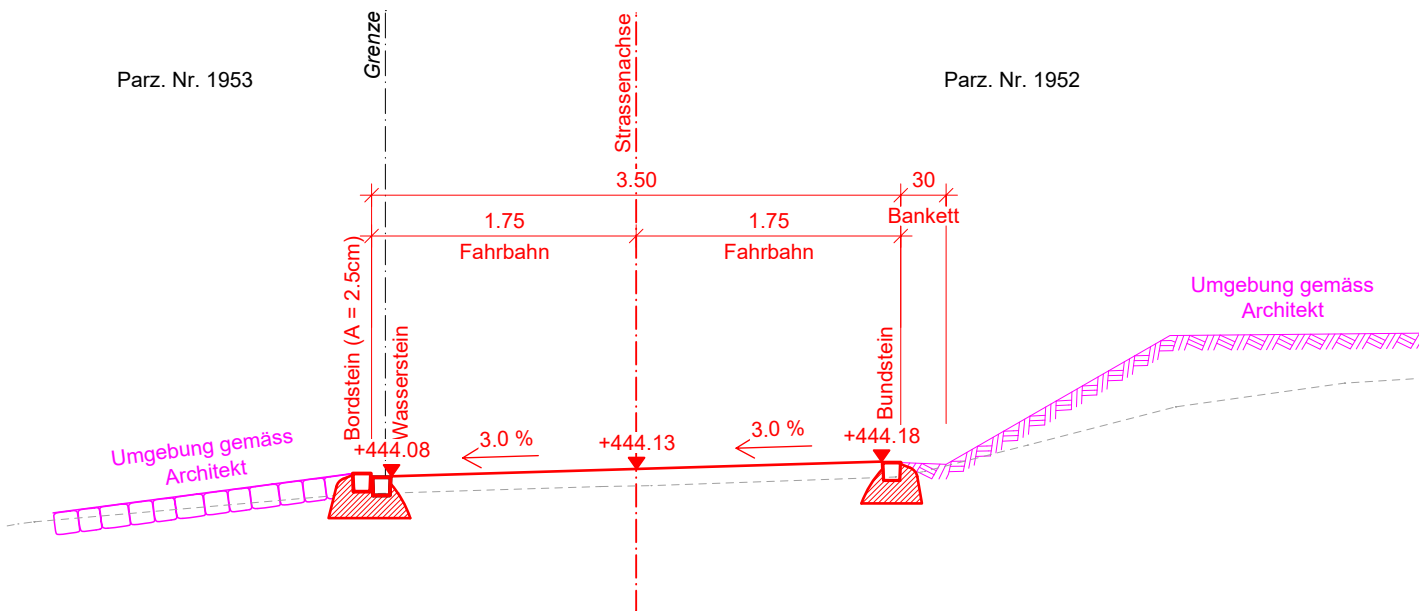

Querprofil 3

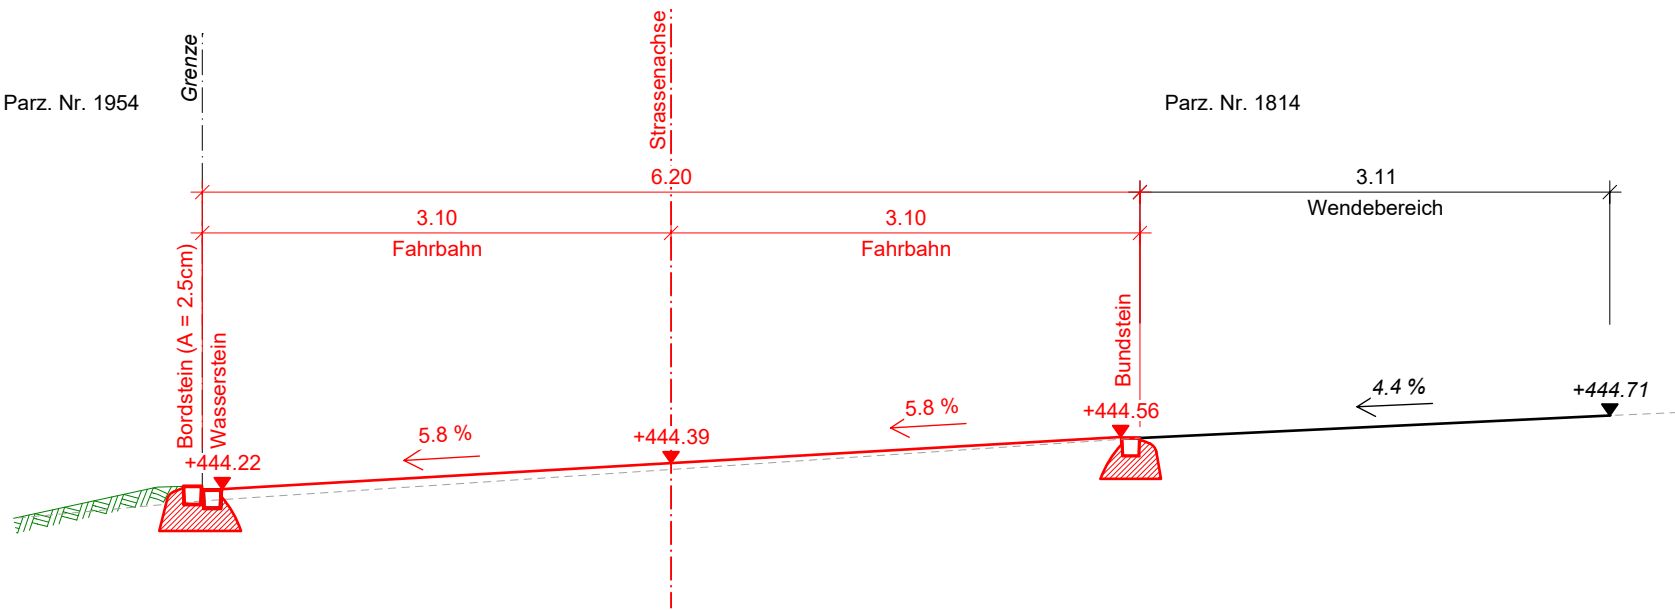

Der Grundeigentümer Parz. 222

Urs Schwitter

Der Grundeigentümer Parz. 1952

Paul Schwitter

Der Architekt



Ort, Datum:

Schanis, 25. September 2026

Der Grundeigentümer Parz. 1814

Urs Schwitter

Der Grundeigentümer Parz. 1953

Reto Schwitter

Die Grundeigentümerin Parz. 1954

Doris Schwitter

Die Gemeinde