


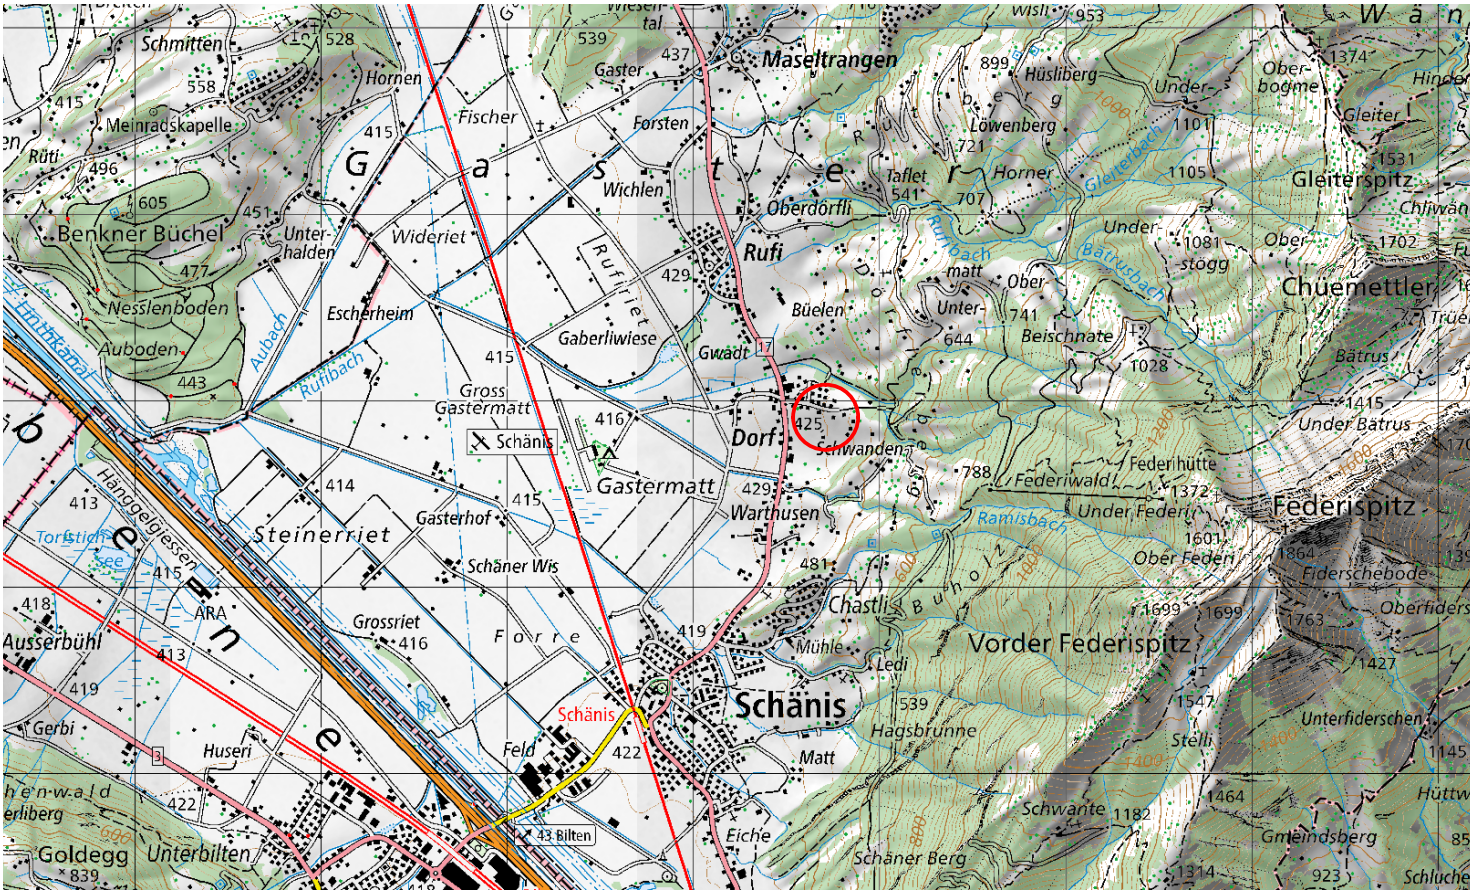

WPK Bau AG Etzelstrasse 1, 8730 Uznach		Projektstufe: Baueingabe
		Strasse: Rüti Dorf, 8718, Schänis
		Bauwerk: Strasse
		Vorhaben: Neubau
Plan-/Kundennummer: 4093-4		Überbauung Köchelgasse Parz. Nr.: 1814/1952/1953/1954 Längenprofil 1:100/20
Projekt Nr.	90.0812	
Format	30 / 84	

Version	Zeichner		Projektleiter		Bemerkung
	Datum:	Name:	Name:	Visum:	
0	05.03.2026	HSE	CAI		
A	26.03.2026	HSE	CAI		
B	23.09.2026	HSE	CAI		
C					
D					



KUSTER + HAGER
Kuster + Hager Gruppe
KUSTER + HAGER INGENIEURBÜRO AG UZNACH
Bauingenieure und Berater
Etzelstrasse 1, Postfach 236, CH-8730 Uznach
T +41 55 285 11 11, uznach@kuster-hager.ch

Der Grundeigentümer Parz. 222	Der Grundeigentümer Parz. 1814
Urs Schwitter	Urs Schwitter
Der Grundeigentümer Parz. 1952	Der Grundeigentümer Parz. 1953
Paul Schwitter	Reto Schwitter
Der Architekt	Die Grundeigentümerin Parz. 1954
KUSTER + HAGER Kuster + Hager Gruppe	Doris Schwitter
Ort, Datum:	Die Gemeinde
Schänis, 25. September 2026	

Quergefälle
1 : 100 / 10

Horizont 442.00

Stationierung	0.00	3.28	10.00	18.03	20.00	26.03	30.00	35.70
Terrain	443.68	443.69	443.90	444.11	444.19	444.36	444.37	444.37
Projekt	443.68	443.83	444.01	444.20	444.24	444.38	444.41	444.45
Kurvenband	Gerade = 26.03m						Gerade = 9.67m	

