




Kanton St.Gallen

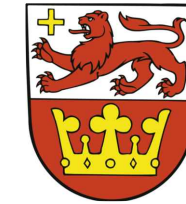

Schänis

# Ausbau Maseltrangerbäche

## Hinterer Maseltrangerbach

### Querprofile 1:100





# Variante 2021

Ausfertigung für

Studie
Vorprojekt
Auflageprojekt
Ausführungsprojekt
Abschlussakten

**Projektverfasser**  
Niederer + Pozzi Umwelt AG  
Burgerrietstrasse 13  
8730 Uznach  
T 055 285 91 80  
admin@nipo.ch

Projekt Nr.	Plan Nr.	Beilage Nr.
U.SG.17.19	1.203	4.02
Entw.	Gez.	Gepr.
sc	ri	sc
Datum	05.08.2021	
Format	297 x 840	m <sup>2</sup>

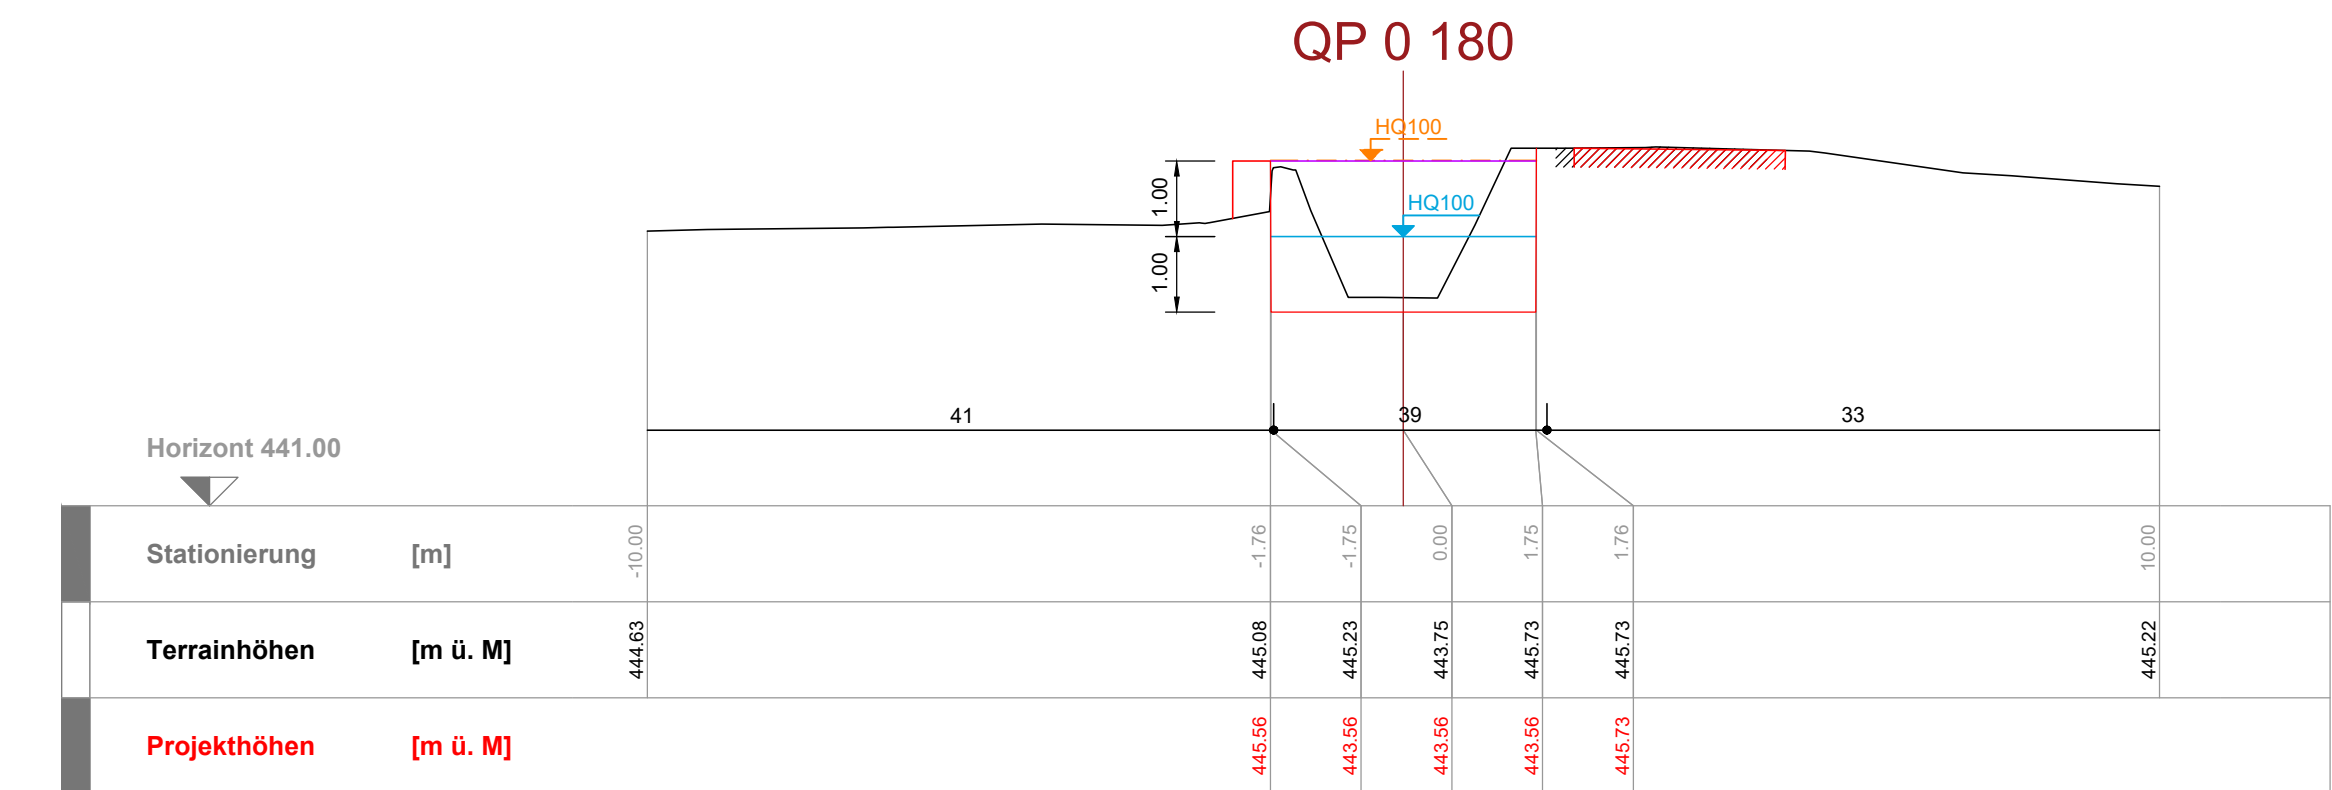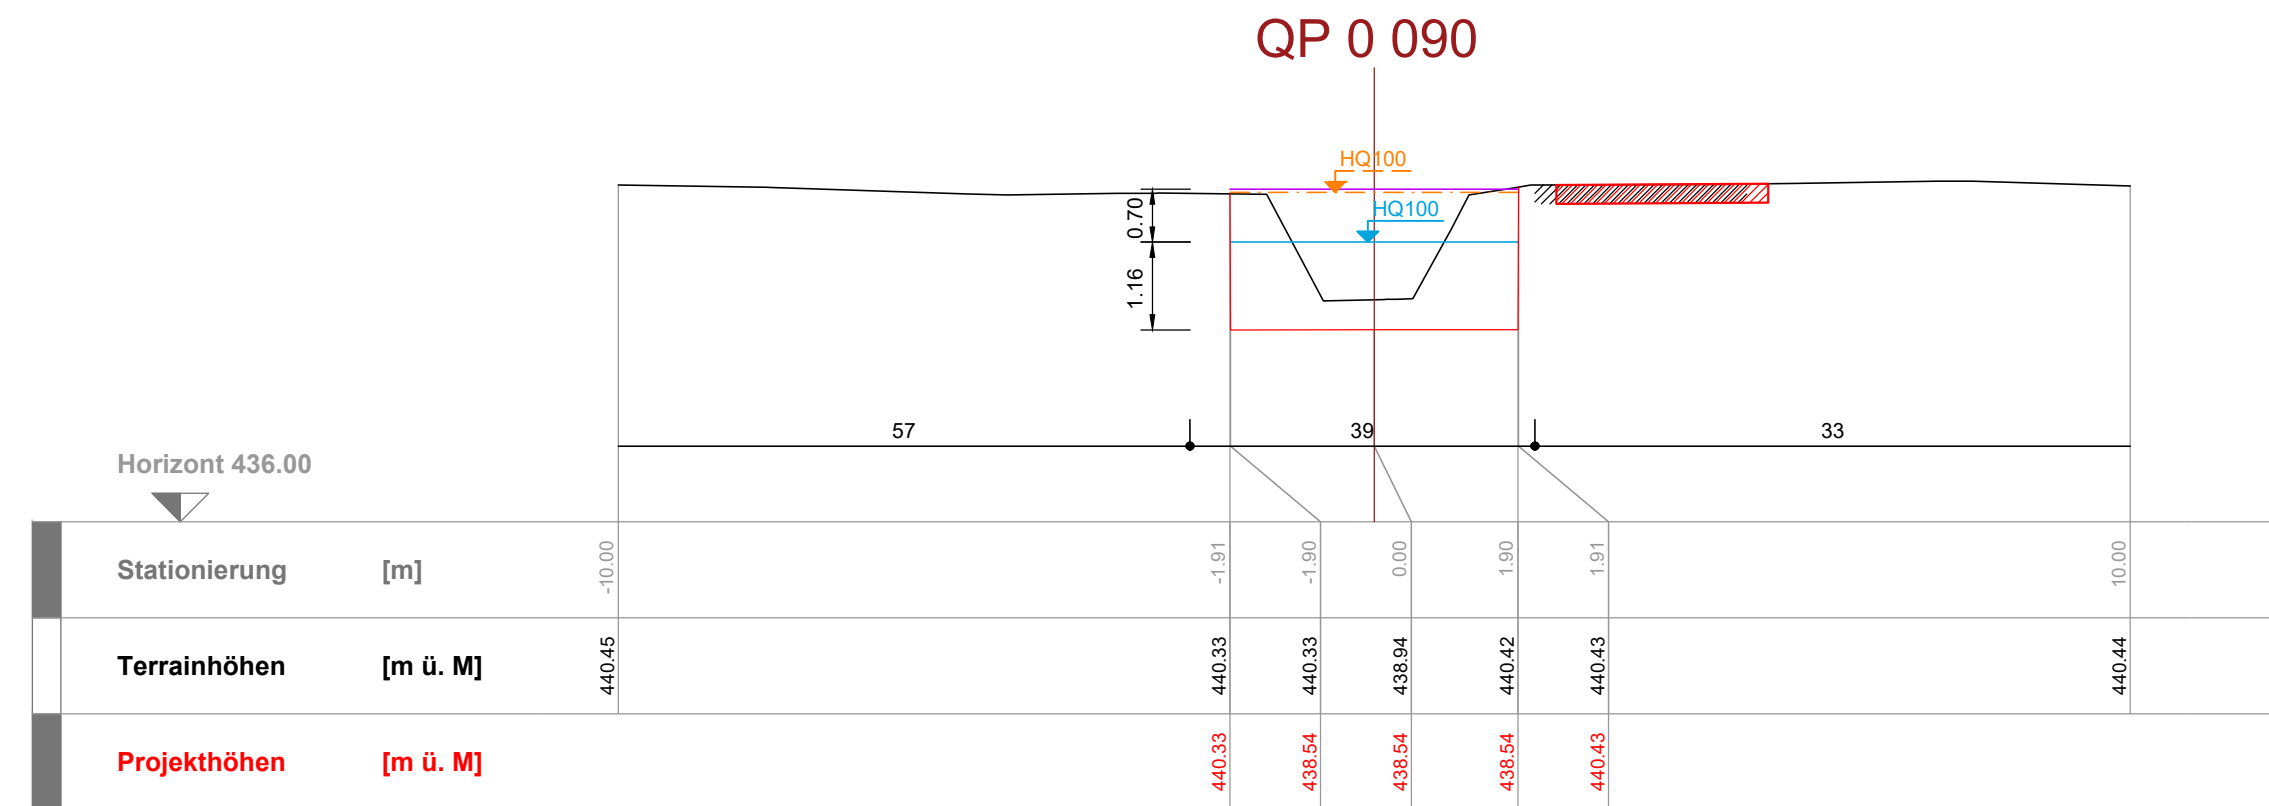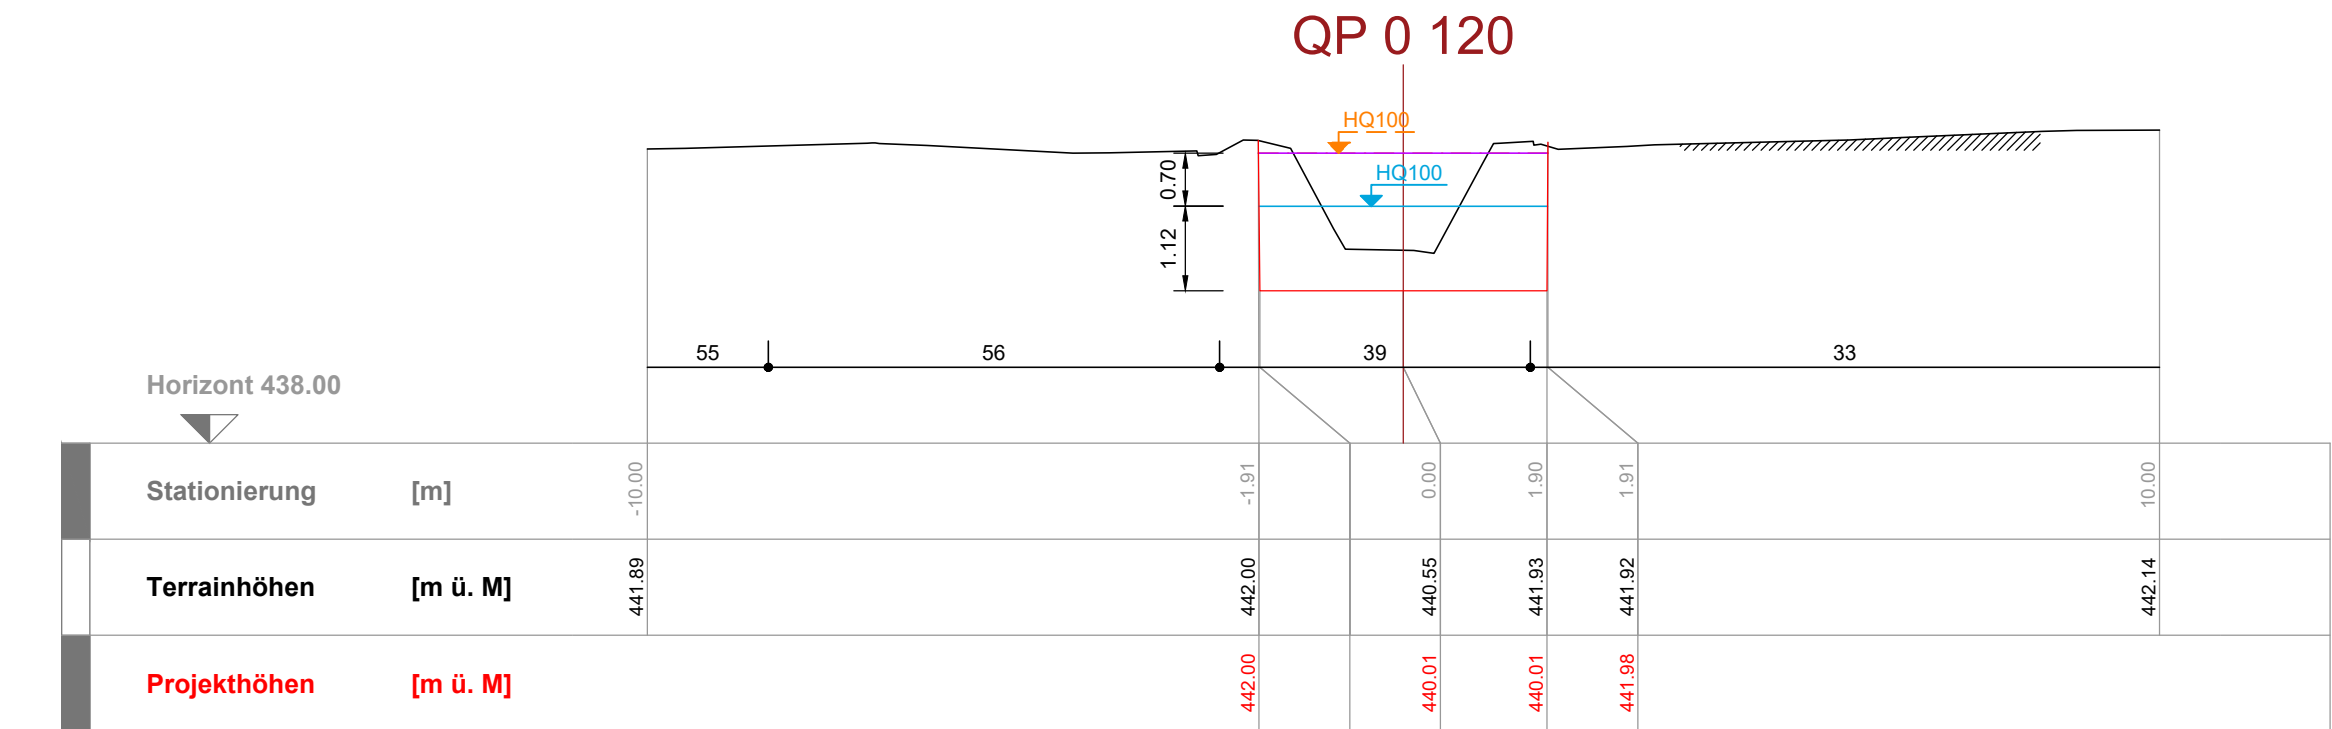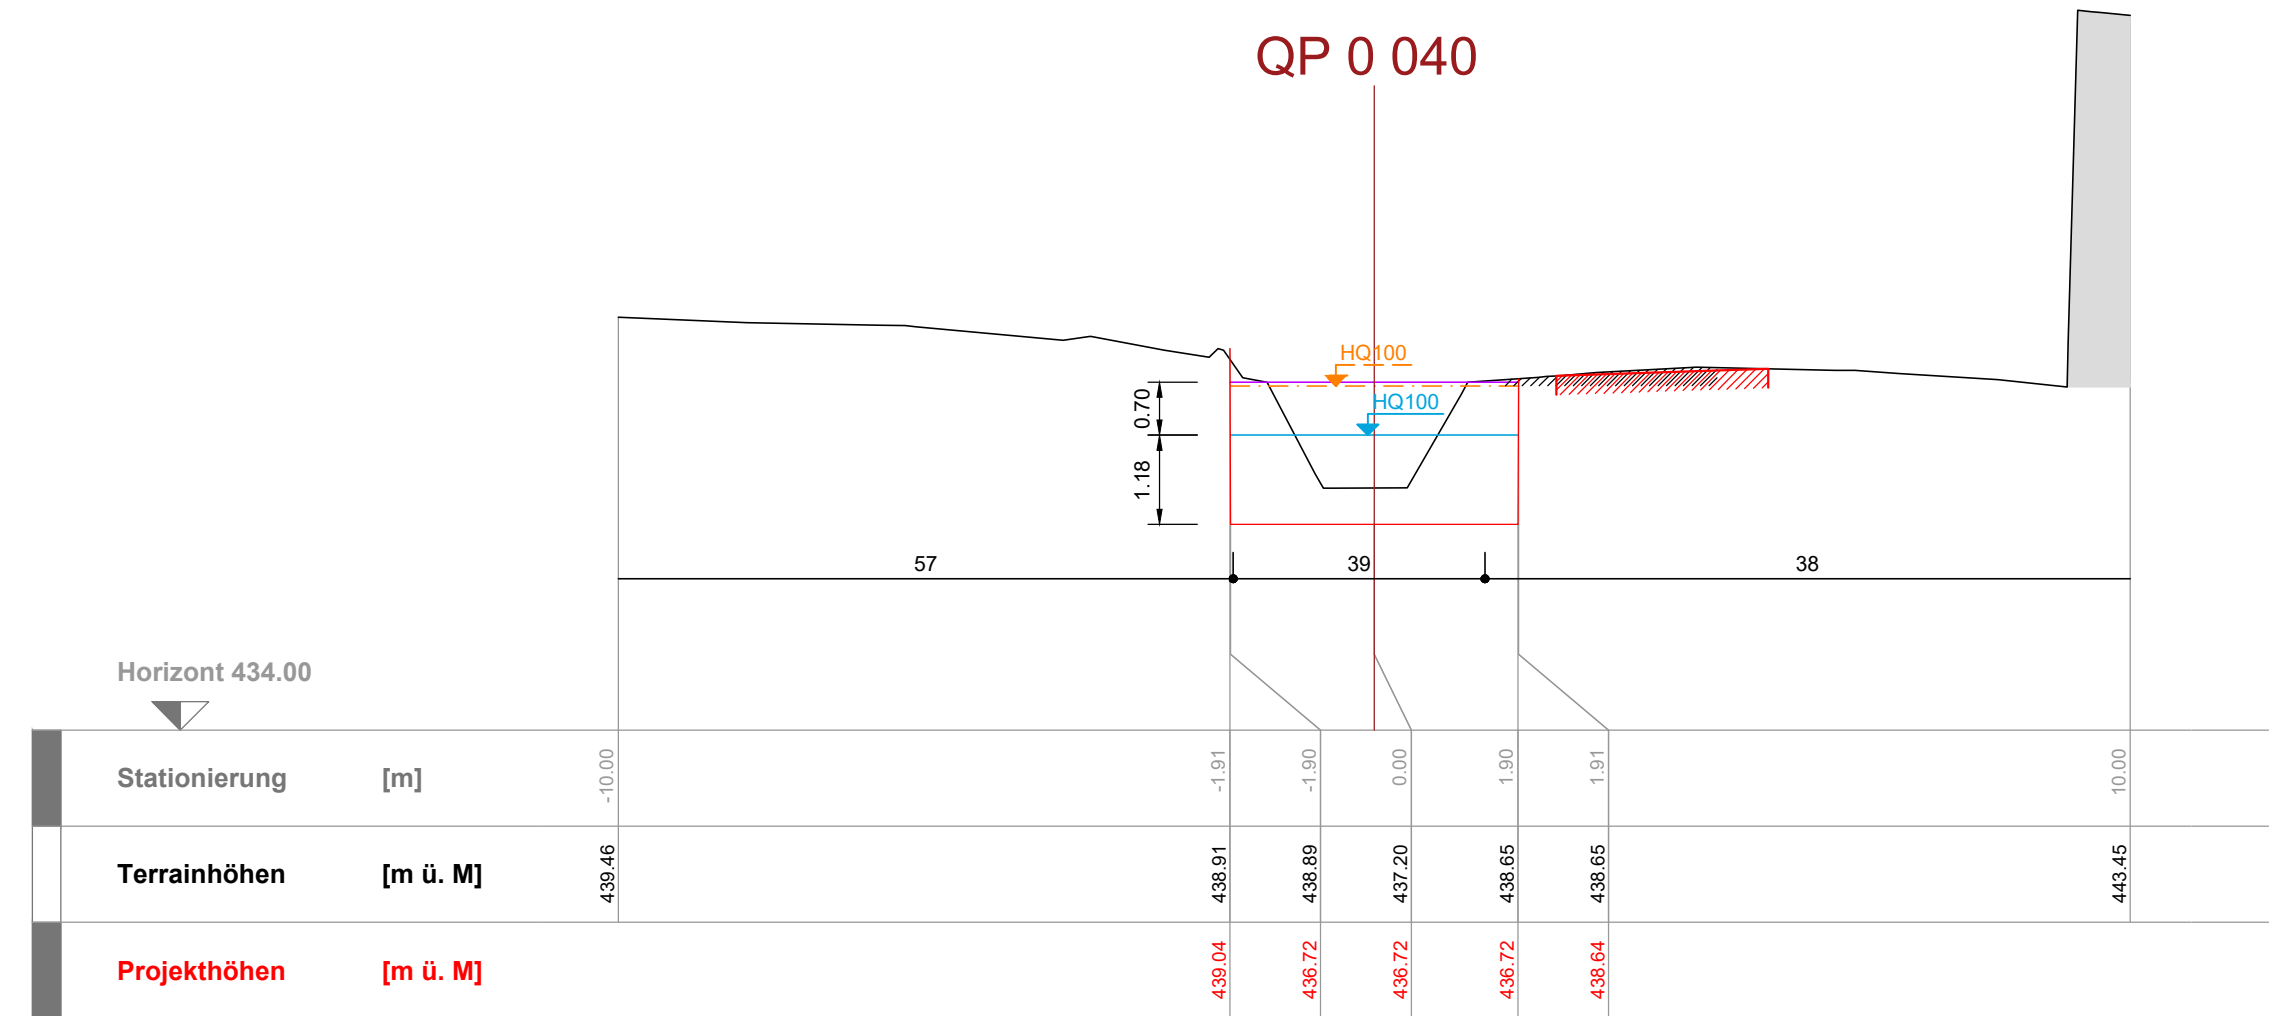

### Legende

	bestand	projektiert
Terrain		
Wasserlinie		
Energielinie		
Erforderliches Freibord		
Bauwerke		
Strassen		