



Kanton St. Gallen



Schänis SG

Sondernutzungsplan Hofbach

Abschnitt km 1.200 - 1.540

Festlegung Gewässerraum nach Art. 36a GSchG Baulinie

Situation 1:500

LEGENDE

Festlegungen:

- Baulinie Gewässerraum
- Baulinie für Bauten, kantonaler Gewässerabstand

- Verzicht Gewässerraum

- Gewässerraum

Hinweise:

- Zugängkeitsstreifen


- Zugängkeitslinie

- Zugängkeitspfeil

- Übergangsbestimmungslinie

- Projekt "Hofbach"

- Bachsohle projektiert

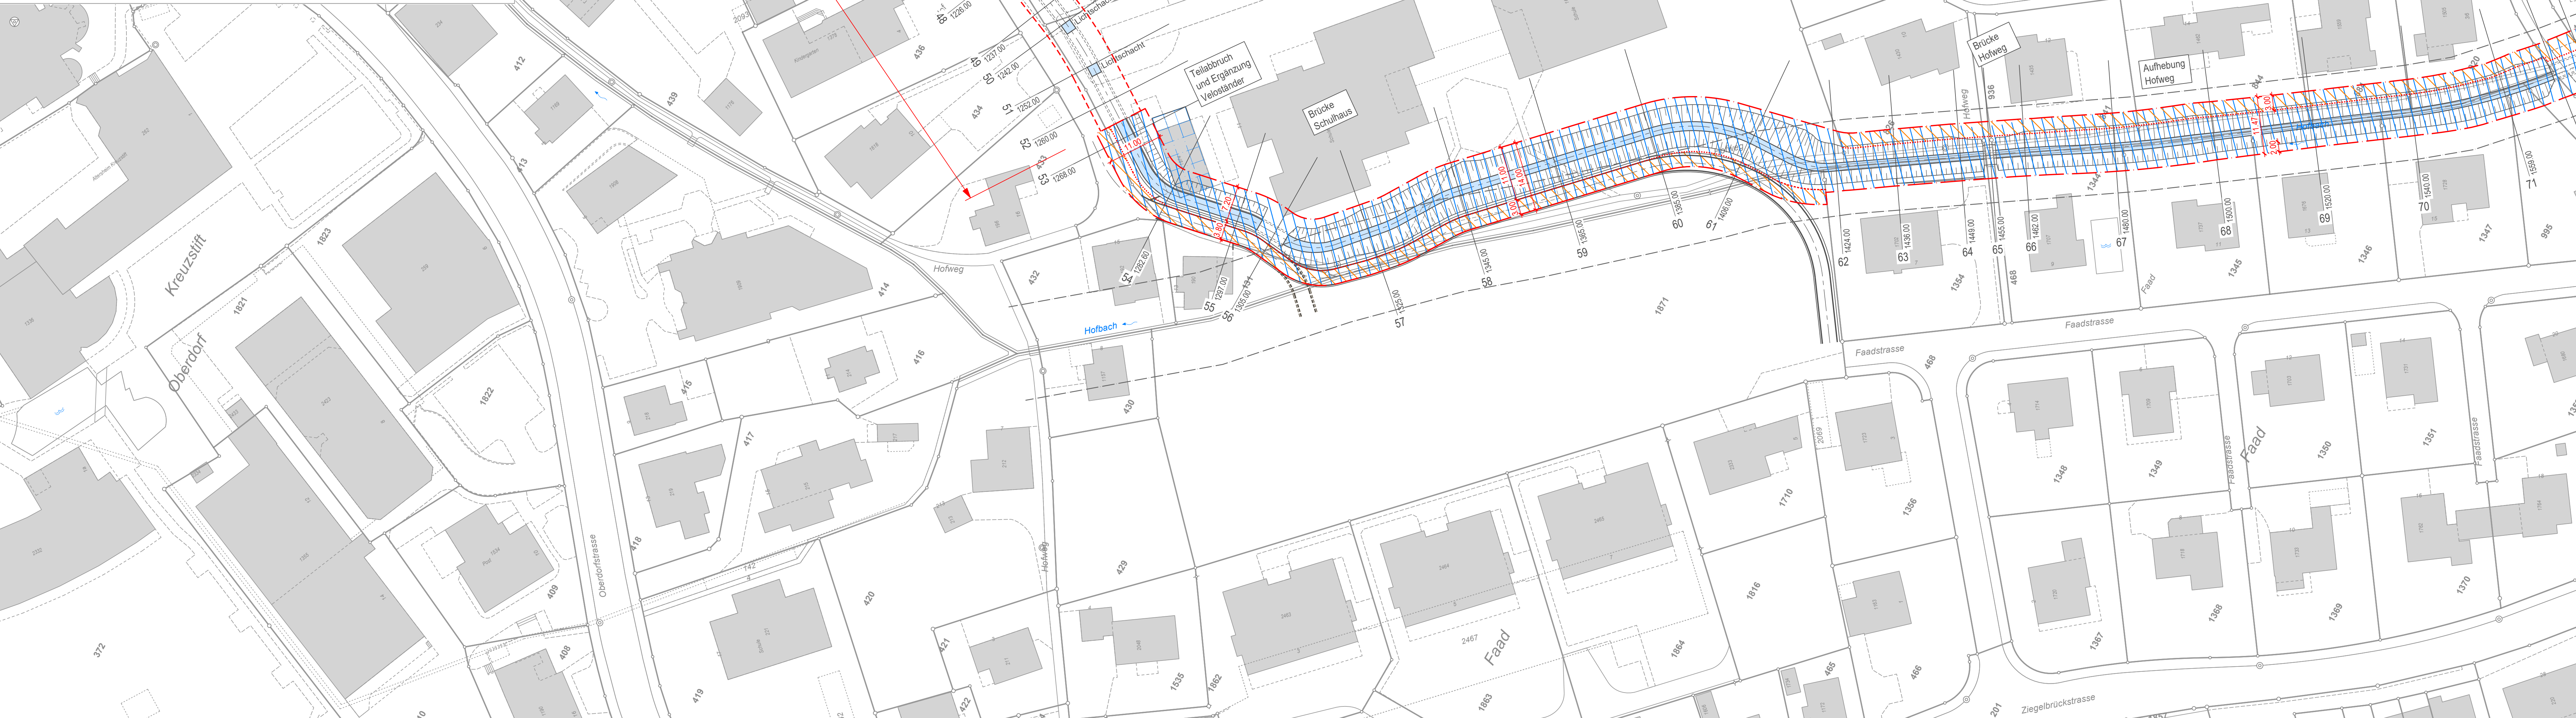

Vom Gemeinderat erlassen am _____

Gemeindepräsident _____ Ratschreiber (in) _____

öffentlich aufgelegt vom _____ bis _____

Genehmigt vom Amt für Raumentwicklung und Geoinformation _____

Der Amtsleiter _____

Ausfertigung für _____

Sondernutzungsplan

Projektverfasser: IG nipo - ewp

NIEDEKER & FOZZI

Bürgermeisterstrasse 13 | 8750 Uznach | Telefon 055 285 91 80 | Fax 055 285 91 81 | ladene@nipo.ch

Projekt Nr.
8.015

Plan Nr.
3-205

Beilage Nr.
2.02

Entwurf
Roc / Rut

Gezeichnet
sc / Mj

Geprüft
Datum
16.12.2020

Format
45 x 126

m²

0.567



Plan des Hofbach, Gemeinde Schänis, Massstab 1:500, Legende: www.cadastre.ch/legende
AV © 2017, 12.22 Nachfragerin: Lukas Domenig AG, Bürgermeisterei 13, 8750 Uznach