

Kanton St. Gallen



Schänis SG

Ausbau Dorfbäche Schänis 2. Etappe (Hofbach)

Abschnitt km 0.690 - 1.200

Landerwerbs- und
Enteignungsplan 1:500


Vom Gemeinderat Schänis erlassen am: _____ bis _____
Öffentliche Planaufgabe von: _____
Der Gemeindepräsident: _____ Der Gemeinderatschreiber: _____

Vom Baudepartement des Kantons St.Gallen genehmigt am: _____

Ausfertigung für	Projekt Nr. 8.015	Plan Nr. 3-106	Beilage Nr. 7.01
Studie	Entwurf	Gezeichnet	Geprüft
Vorprojekt	Roc / Rut	sc / Hoc	16.12.2020
Auflageprojekt			
Ausführungsprojekt			
Abschlussakten			
Projektverfasser: IG nipo - ewp NIEDERER & POZZI Bürgermeisterstrasse 13 9200 Uznach Telefon 055 255 91 81 Fax 055 255 91 81 info@nipo.ch			
Format	45 x 147	m²	0.662

LEGENDE

best. Bach, Strasse, Weg

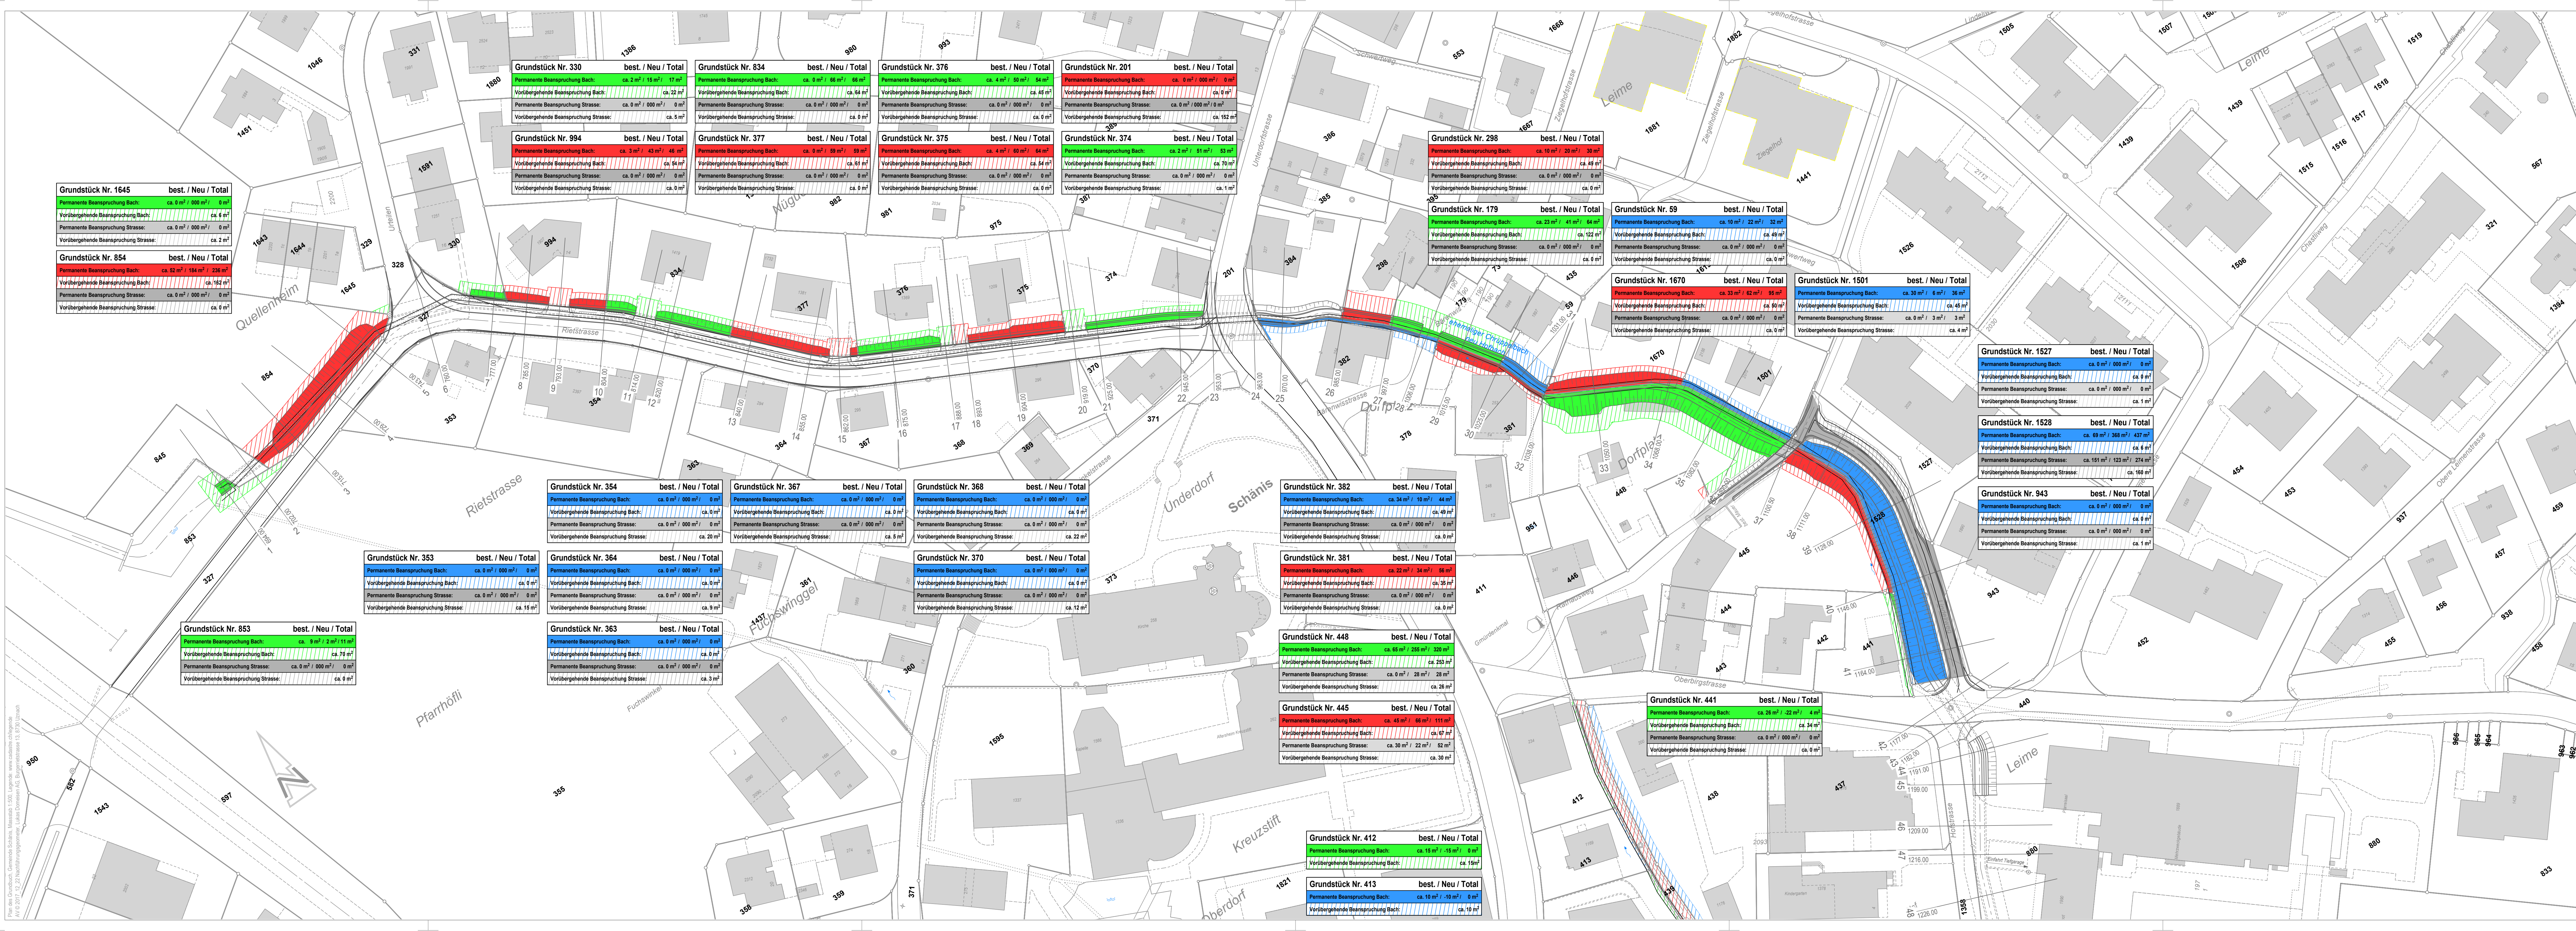

Plan des Grundbuch, Gemeinde Schänis, Massstab 1:500, Legende: www.schänis.ch/legende
AV 2017-12, 22 Nachtragsgemeinde, Lukas Domenech AG, Bürgermeisterstrasse 13, 9200 Uznach