

Ausbau Dorfbäche Schänis

2. Etappe (Hofbach)

Abschnitt km 1.200 - 2.100

Landerwerbs- und Enteignungsplan 1:500

Vom Gemeinderat Schänis erlassen am: _____ bis _____

Öffentliche Planaufgabe von: _____

Der Gemeindepräsident: _____ Der Gemeinderatschreiber: _____

Vom Baudepartement des Kantons St.Gallen genehmigt am: _____

Ausfertigung für	Projekt Nr.	Plan Nr.	Beilage Nr.
	8.015	3-306	7.03
Studie	Entwurf	Gezeichnet	Geprüft
Vorprojekt		Roc / Rut	sc / Hoc
Auflageprojekt			Datum
Ausführungsprojekt			16.12.2020
Abschlussakten			

Projektverfasser:

IG nipo - ewp

NIEDERER-FOZZI

ARCHITECTS

ewp

4-6923012000000000_CAD3040_Auftrag_2020_12_0000_3-306-01

Format


45 x 126

m²

0.567

LEGENDE

best. Bach, Strasse, Weg

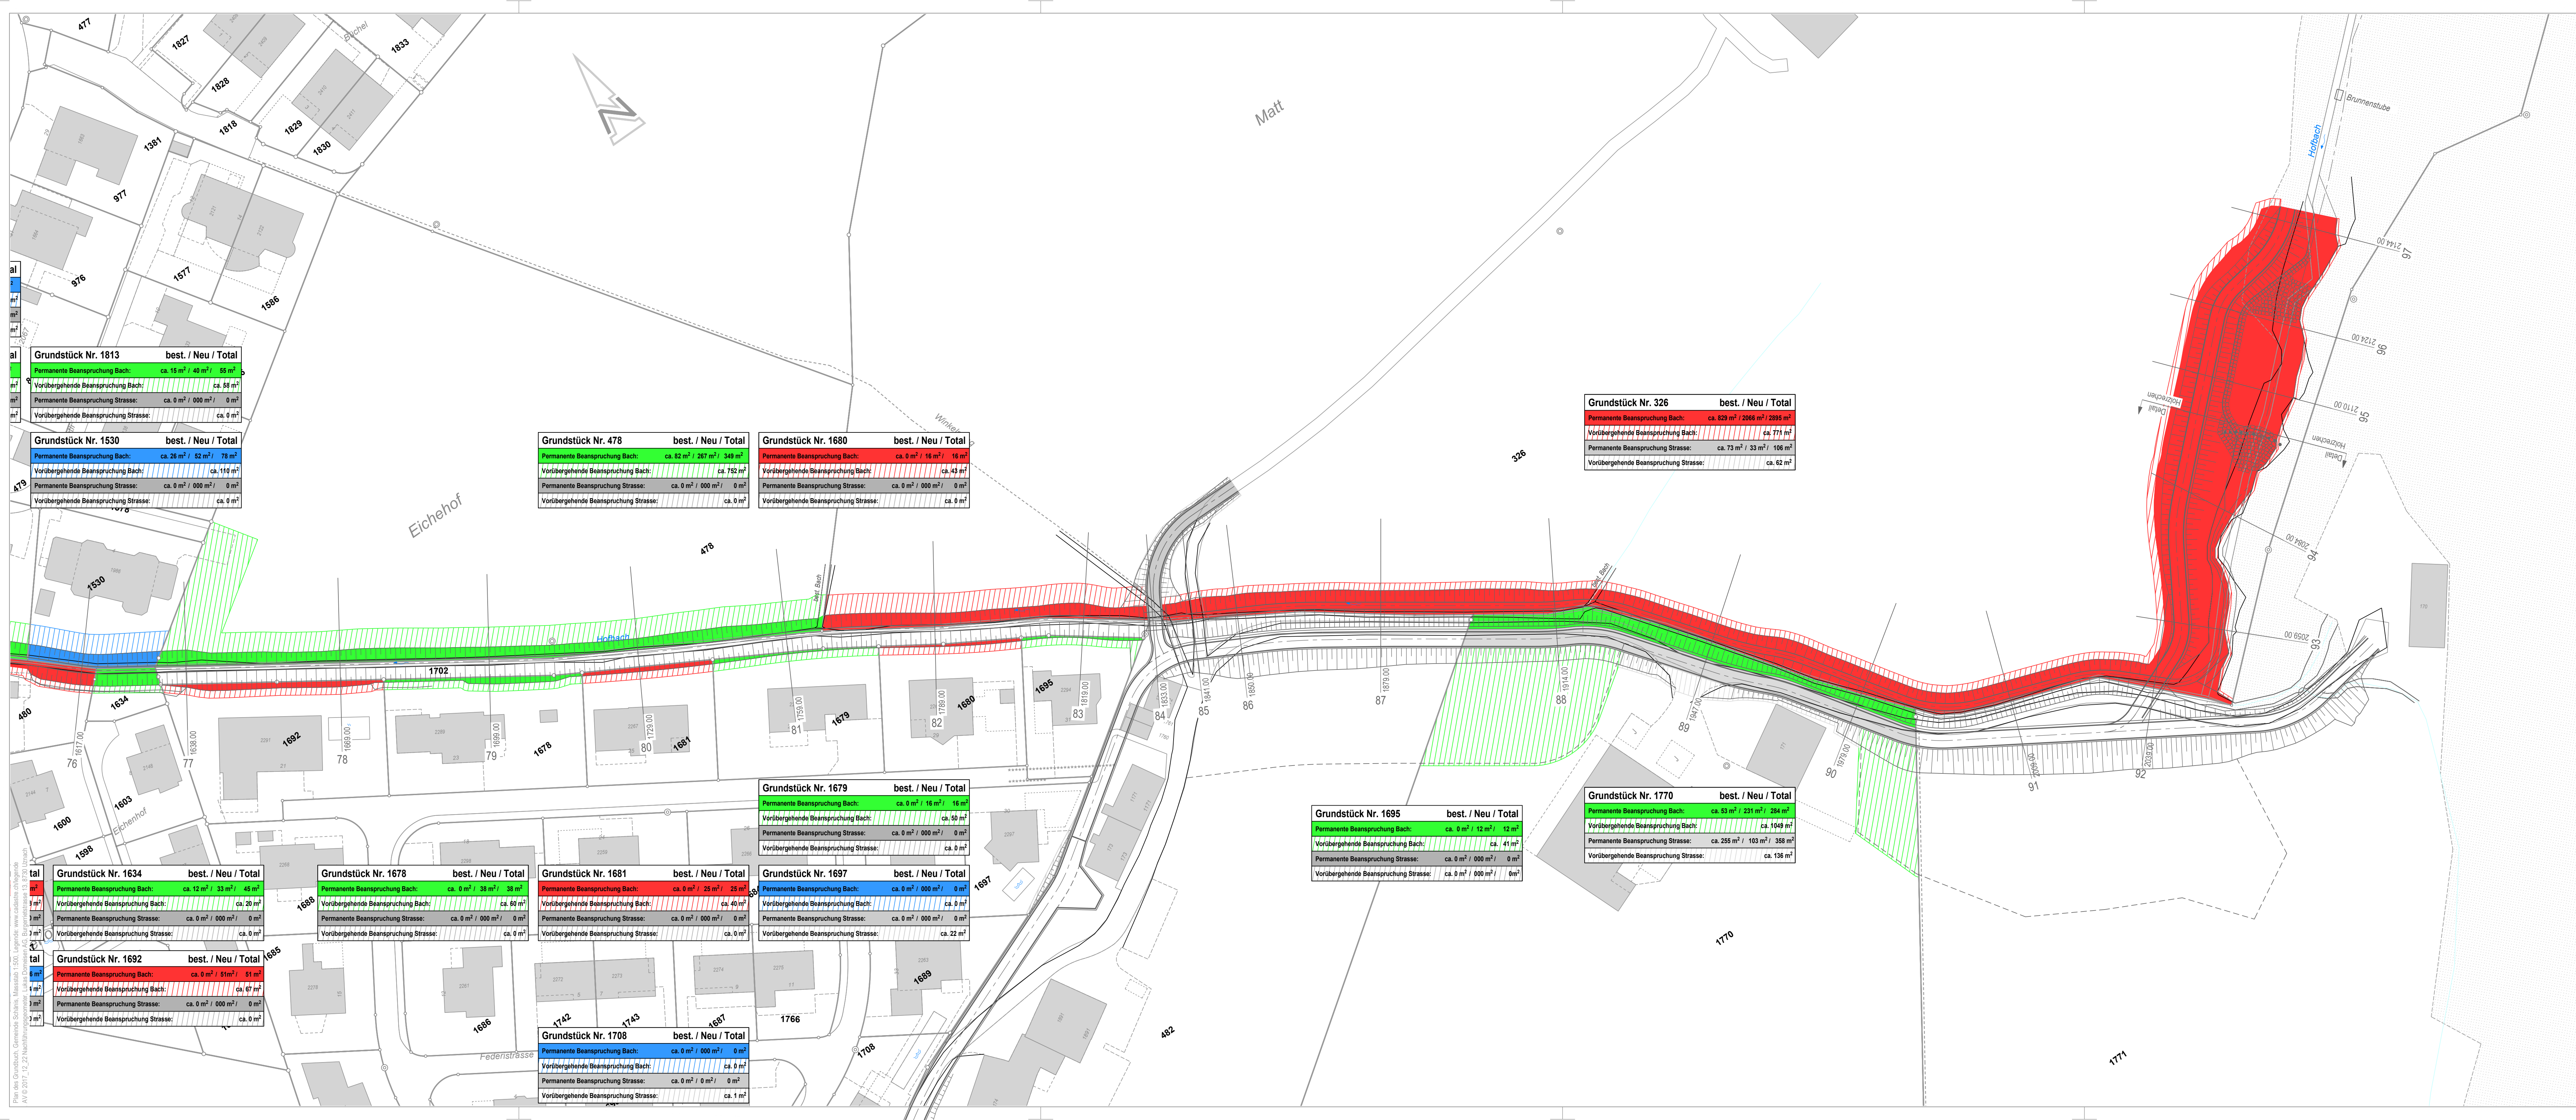

Plan des Dorfbaches Gemeinde Schänis, Massstab 1:500, Legende: www.schänis.ch/legende
AV 2017, 12.2.2017, 12.2.2017