



Kanton St. Gallen



Schänis SG

Sondernutzungsplan Hofbach

Abschnitt km 0.690 - 1.200

Festlegung Gewässerraum nach Art. 36a GSchG Baulinie

Situation 1:500

Vom Gemeinderat erlassen am _____

Gemeindepräsident _____ Ratschreiber (in) _____

öffentlich aufgelegt vom _____ bis _____

Genehmigt vom Amt für Raumentwicklung und Geoinformation _____

Der Amtsleiter _____

Ausfertigung für	Projekt Nr.	Plan Nr.	Beilage Nr.
	8.015	3-105	2.01
Sondernutzungsplan	Projektverfasser:	Entwurf	Gezeichnet
	IG nipo - ewp	Roc / Rut	sc / Hoc
			Datum
			16.12.2020
	Format	45 x 126	m2
			0.567

LEGENDE

Festlegungen:

Baulinie Gewässerraum

Gewässerraum

Hinweise:

Zugänglichkeitsstreifen


Zugänglichkeitslinie

Zugänglichkeitspfeil

Übergangsbestimmungslinie

Projekt "Hofbach"

Bachsohle projektiert

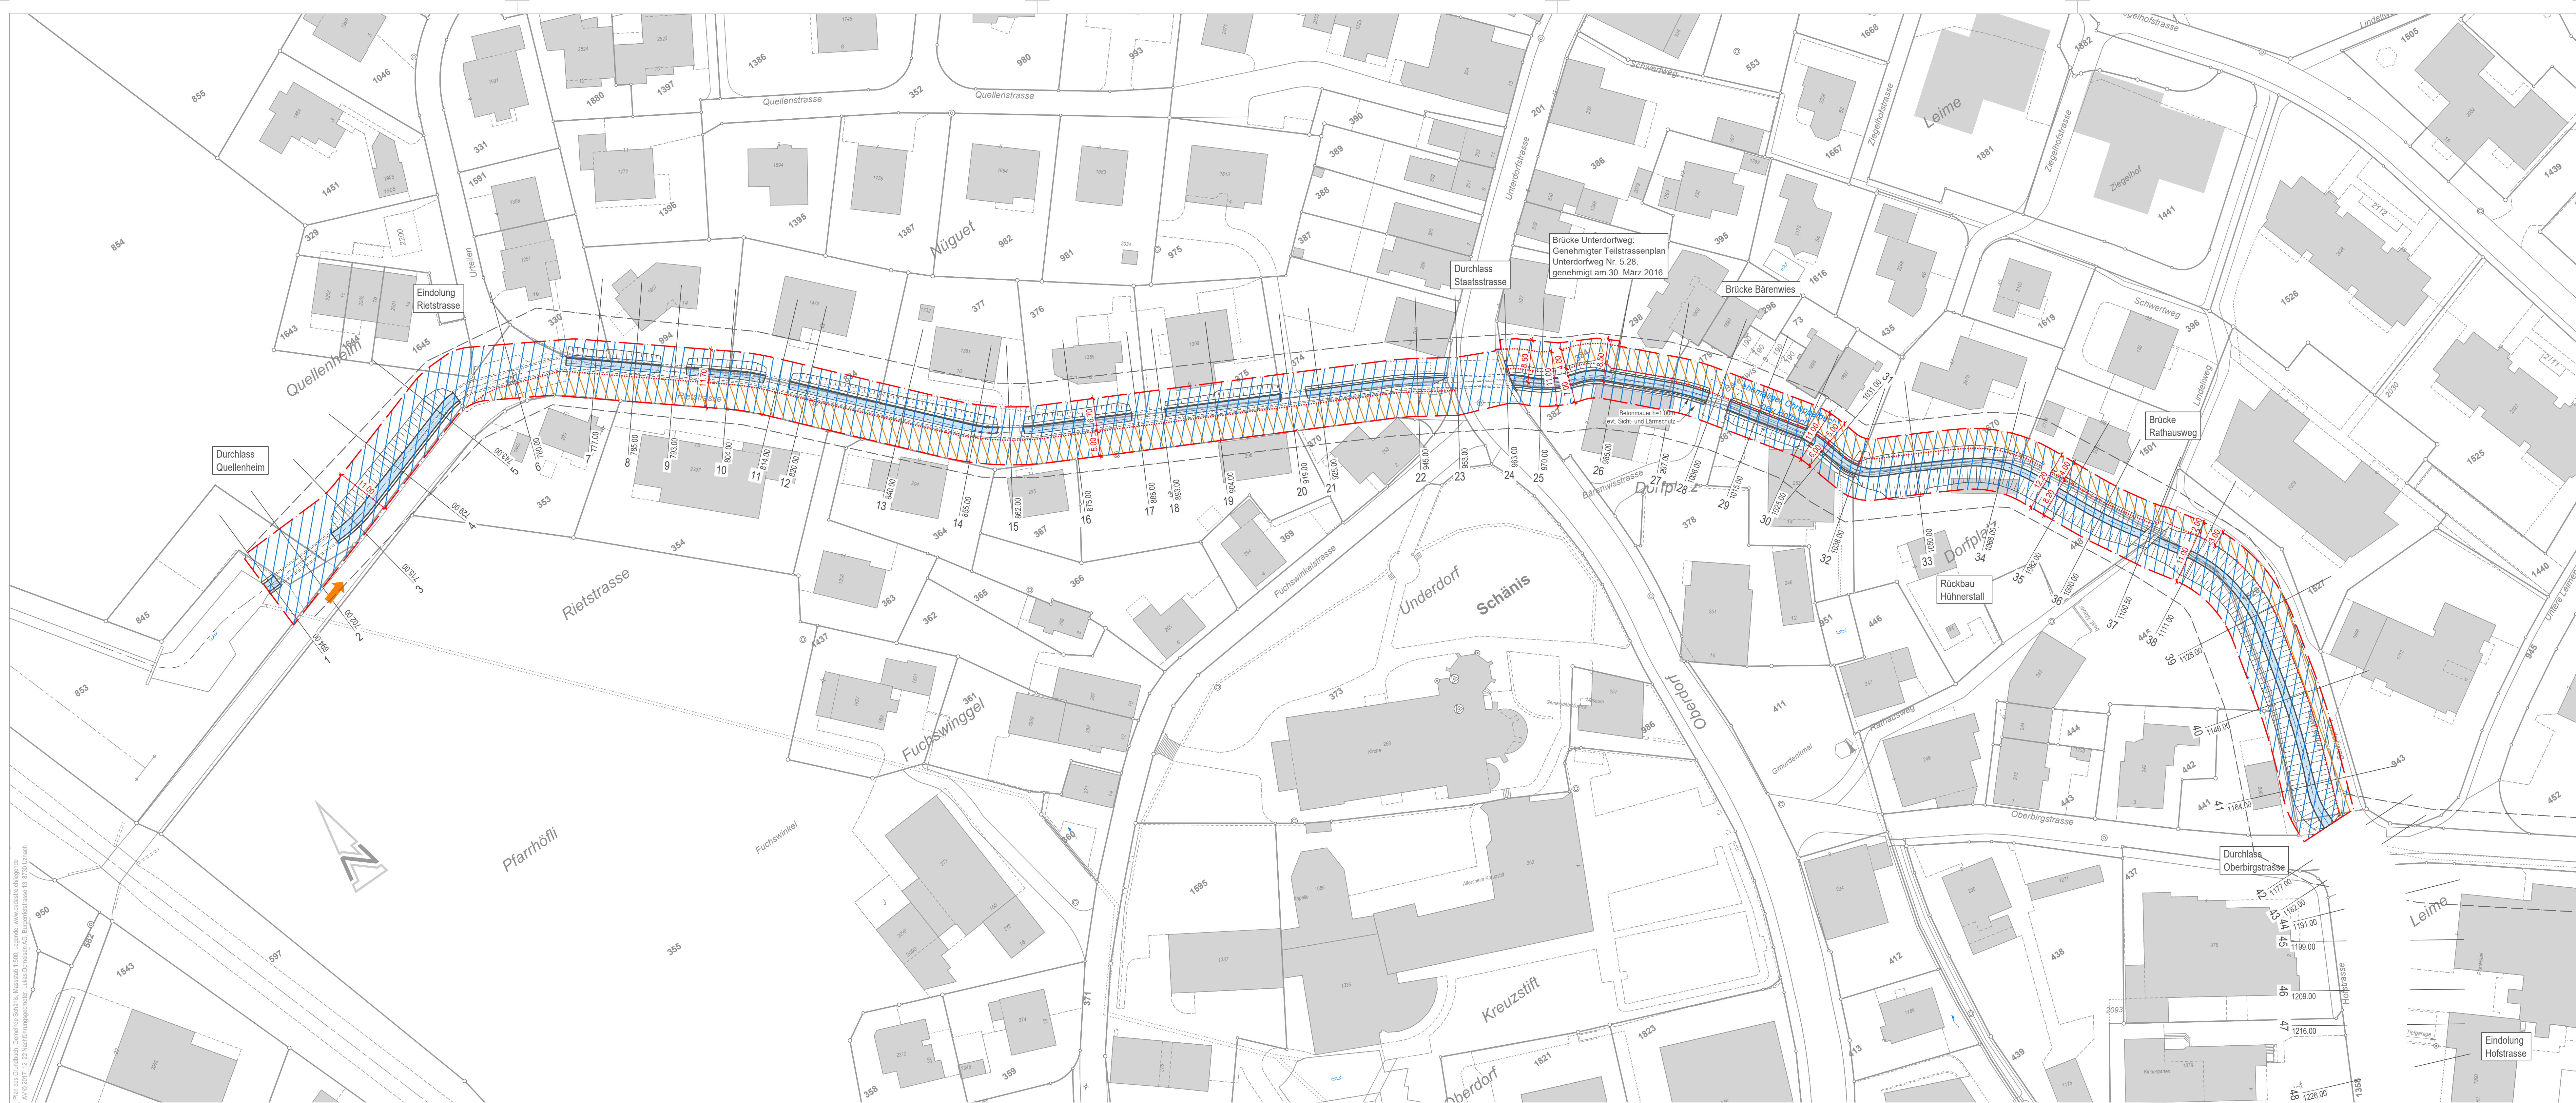

Plan des Gewässers Hofbach, Gemeinde Schänis, Mstabsk. 1:500, Lageplan: www.vad.ch/regionale
 Amt für Raumentwicklung und Geoinformation, Schänis, Dorfstrasse 14, 8700 Schänis
 Telefon: 071 817 17 17, Fax: 071 817 17 18, E-Mail: raum@schanis.ch