



Kanton St. Gallen












Schänis SG


TEILSTRASSENPLAN

Rietstrasse Nr. 2.32

Situation Strassenbau 1:500

LEGENDE

-  Projekt
-  Sichtweiten (A = xx m)
-  Absenkung Randabschluss
-  Drittprojekt
-  Kunstbauten
-  Fahrbahn Asphaltbelag
-  Gehweg Asphaltbelag
-  Gehweg Beton
-  Anpassung Belag

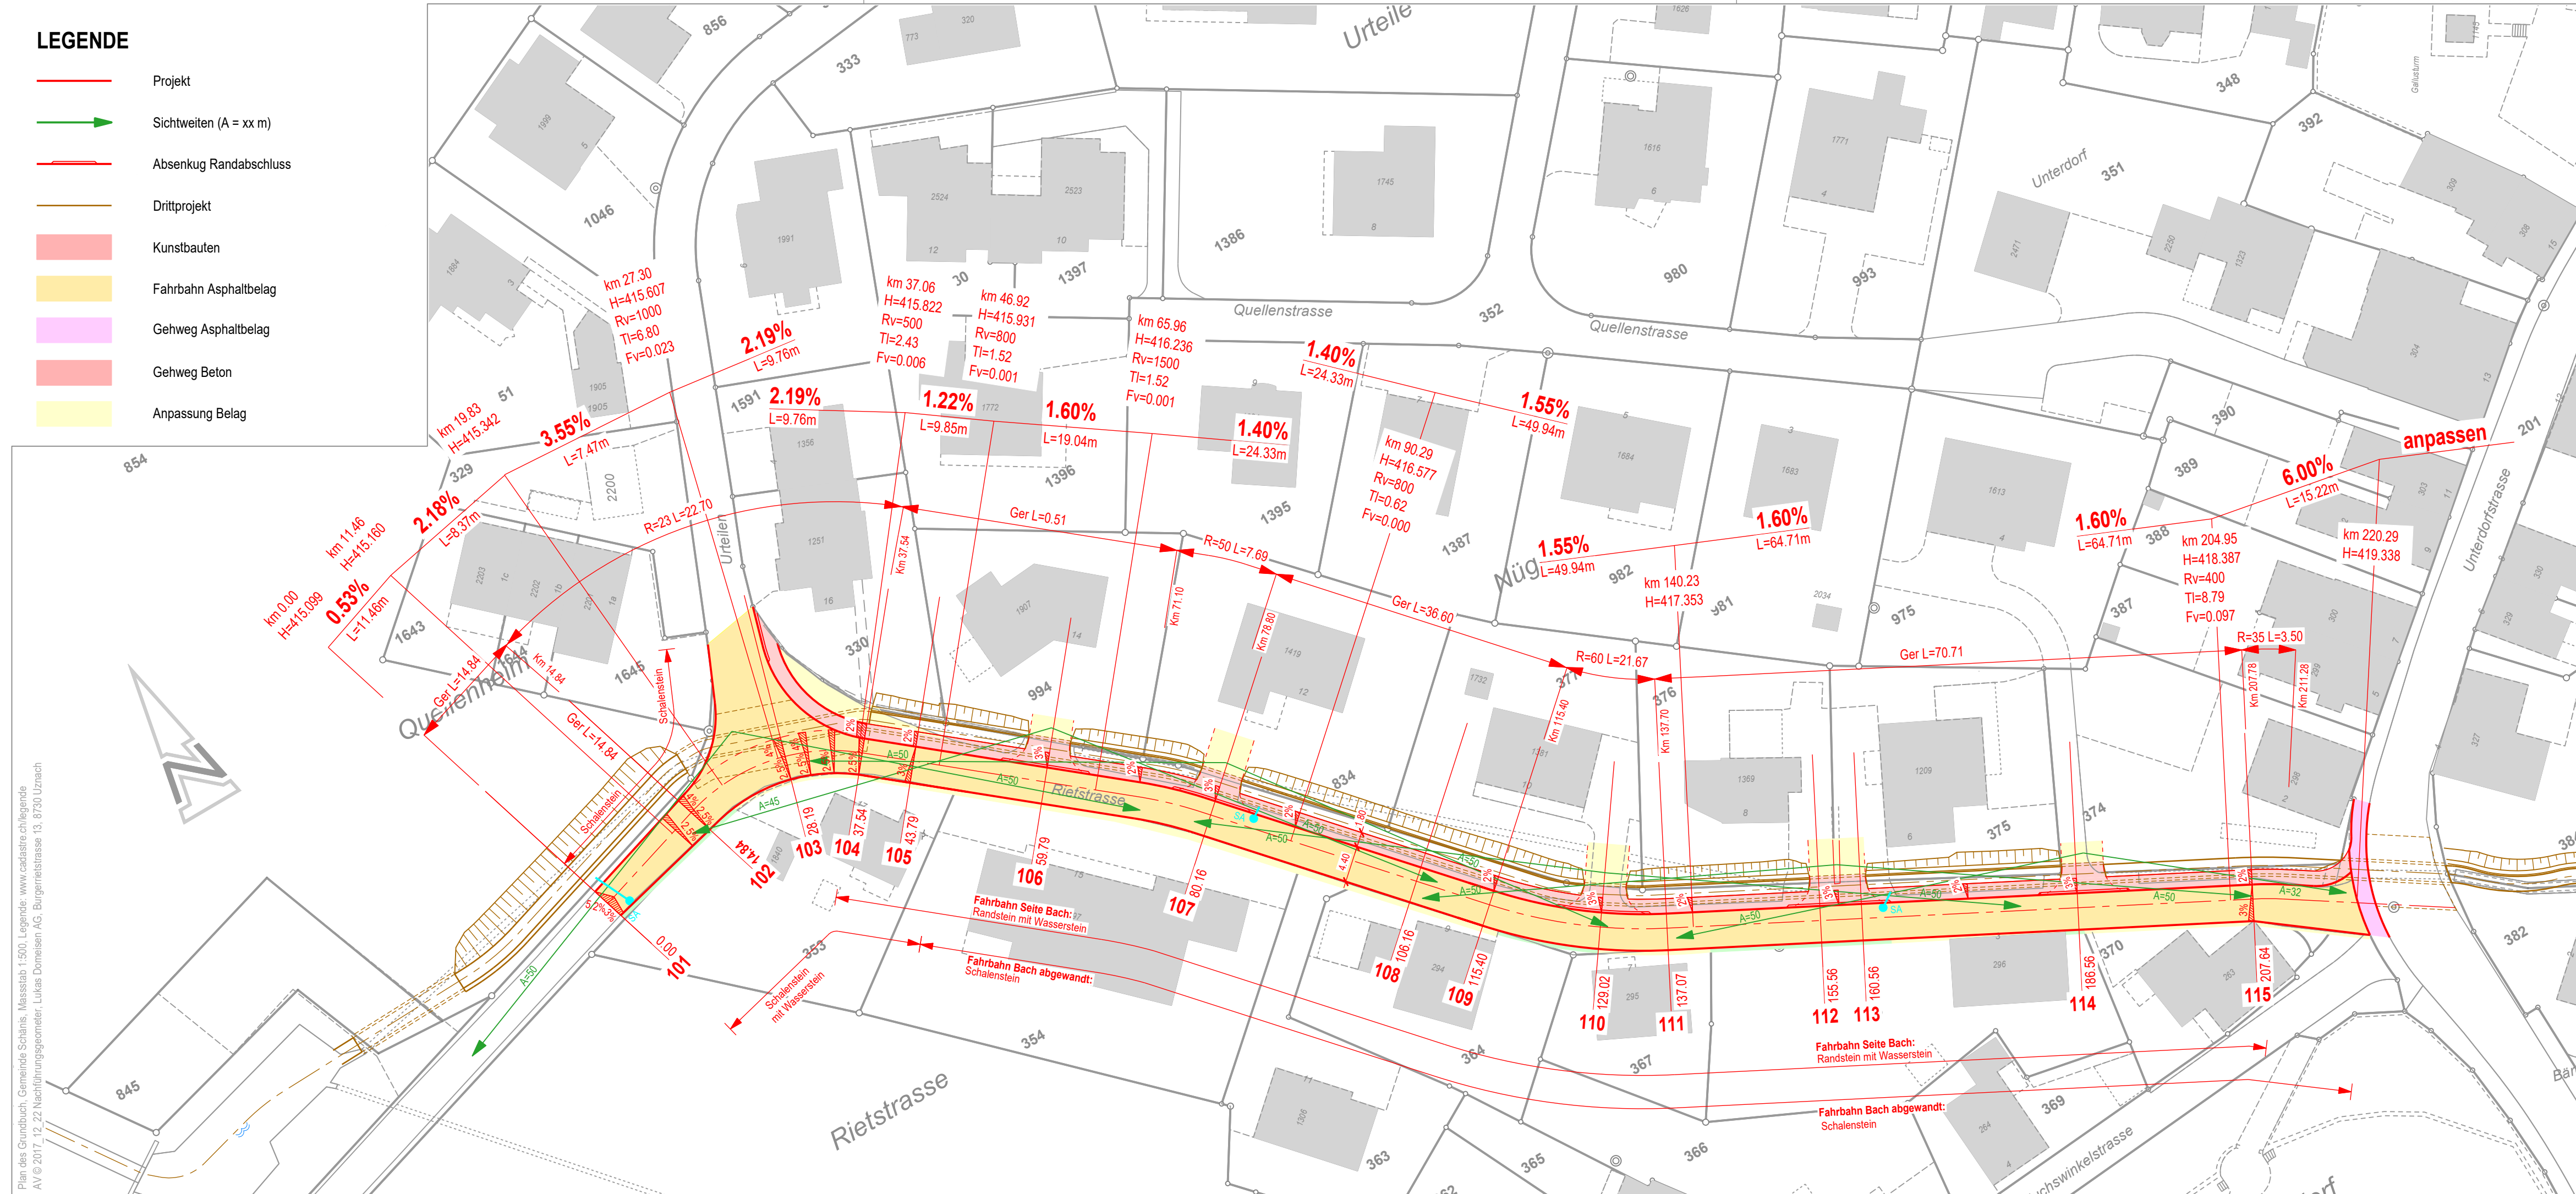

Plan des Grundbuch, Gemeinde Schänis, Mässtab 1:500, Legende: www.cadastre.ch/legende
 AV © 2017, 12.22 Nachführungsspeimeter, Lukas Domeisen AG, Bürgerstrasse 13, 8730 Uznach

Ausfertigung für	Projekt Nr. 19-6600	Plan Nr. 3-601	Beilage Nr.
Studie	Entwurf	Gezeichnet	Geprüft
Vorprojekt		Roc / Rut	Hoc
Auftragsprojekt			Datum 16.12.2020
Ausführungsprojekt	Format 30 x 84 m ² 0.252		
Abschlussakten			

Projektverfasser:

IG nipo - ewp

NIEDERER + POZZI

ewp

Bürgerstrasse 13 | 8730 Uznach | Telefon 055 285 91 80 | Fax 055 285 91 81 | admin@nipo.ch