



Kanton St. Gallen



Schänis SG

TEILSTRASSENPLAN


Rietstrasse Nr. 2.32

Situation Werkleitungen 1:500

WERKLEITUNGEN

Die genaue Lage und Vollständigkeit der Werkleitungen ist durch den Unternehmer vor Baubeginn zu überprüfen. Allfällige Differenzen sind der Bauleitung unverzüglich zu melden.

bestehend	Werkleitungen	umzulegen/projiziert
	Drainage	
	Schmutzabwasser	
	Regenabwasser	
	Wasser	
	Gas	
	Elektrizität	
	Swisscom	
	aufgehoben / abgebrochen	

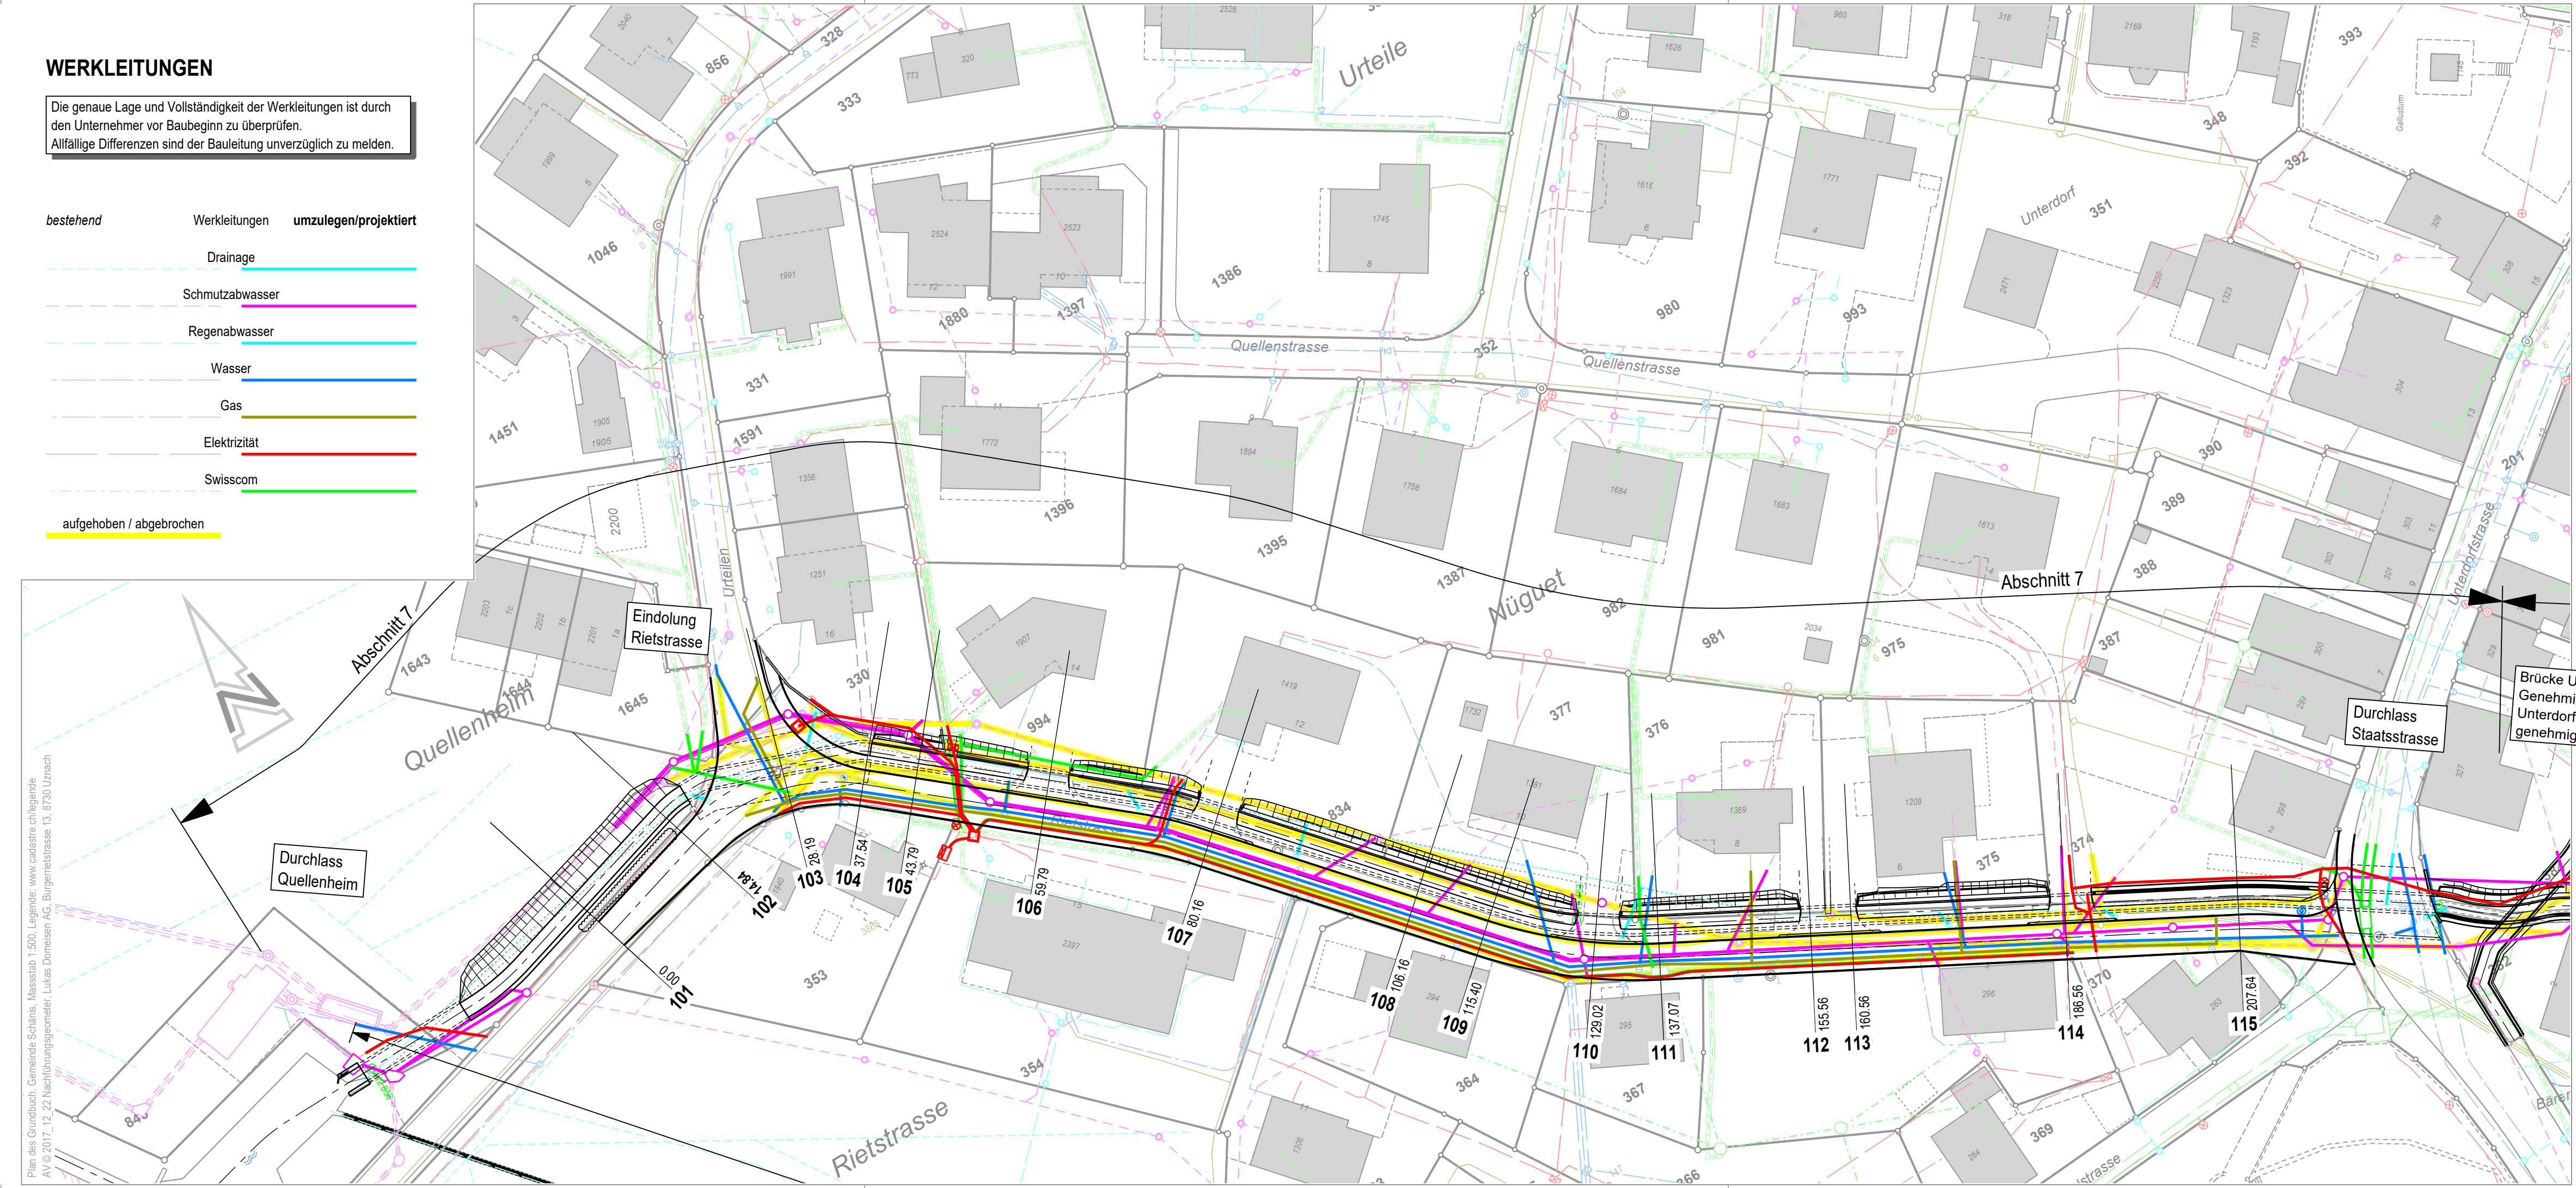

Ausfertigung für	Projekt Nr. 19-6600	Plan Nr. 3-604	Beilage Nr.
Studie	Entwurf	Gezeichnet	Geprüft
Vorprojekt		Roc / Rut	Hoc
Auflageprojekt			Datum 16.12.2020
Ausführungsprojekt	Projektverfasser: IG nipo - ewp		
Abschlussakten			
	Format	30 x 84	m ²
			0.252

Plan des Grundbuch, Gemeinde Schänis, Massstab 1:500, Legende: www.cadastre.ch/legende
AV/© 2017, 12.22 Nachführungsplanometer, Lukas Domeisen AG, Bürgerrietstrasse 13, 8730 Uznach

\\SZ-FS01\Dat\Altendorfer\60\2012\0600\600_CAD\640_AufP\642_p160.12.0600-3-604.2d