



Kanton St. Gallen



Schänis SG


TEILSTRASSENPLAN

Rathausweg Nr. 5.14 und Lindeliweg Nr. 4.07

Situation Strassenbau 1:500

LEGENDE

- Projekt
- Sichtweiten (A = x m)
- Drittprojekt
- Anpassung Grünfläche
- Fahrbahn Asphaltbelag
- Gehweg Verbundsteine
- Gehweg Kies
- Anpassung

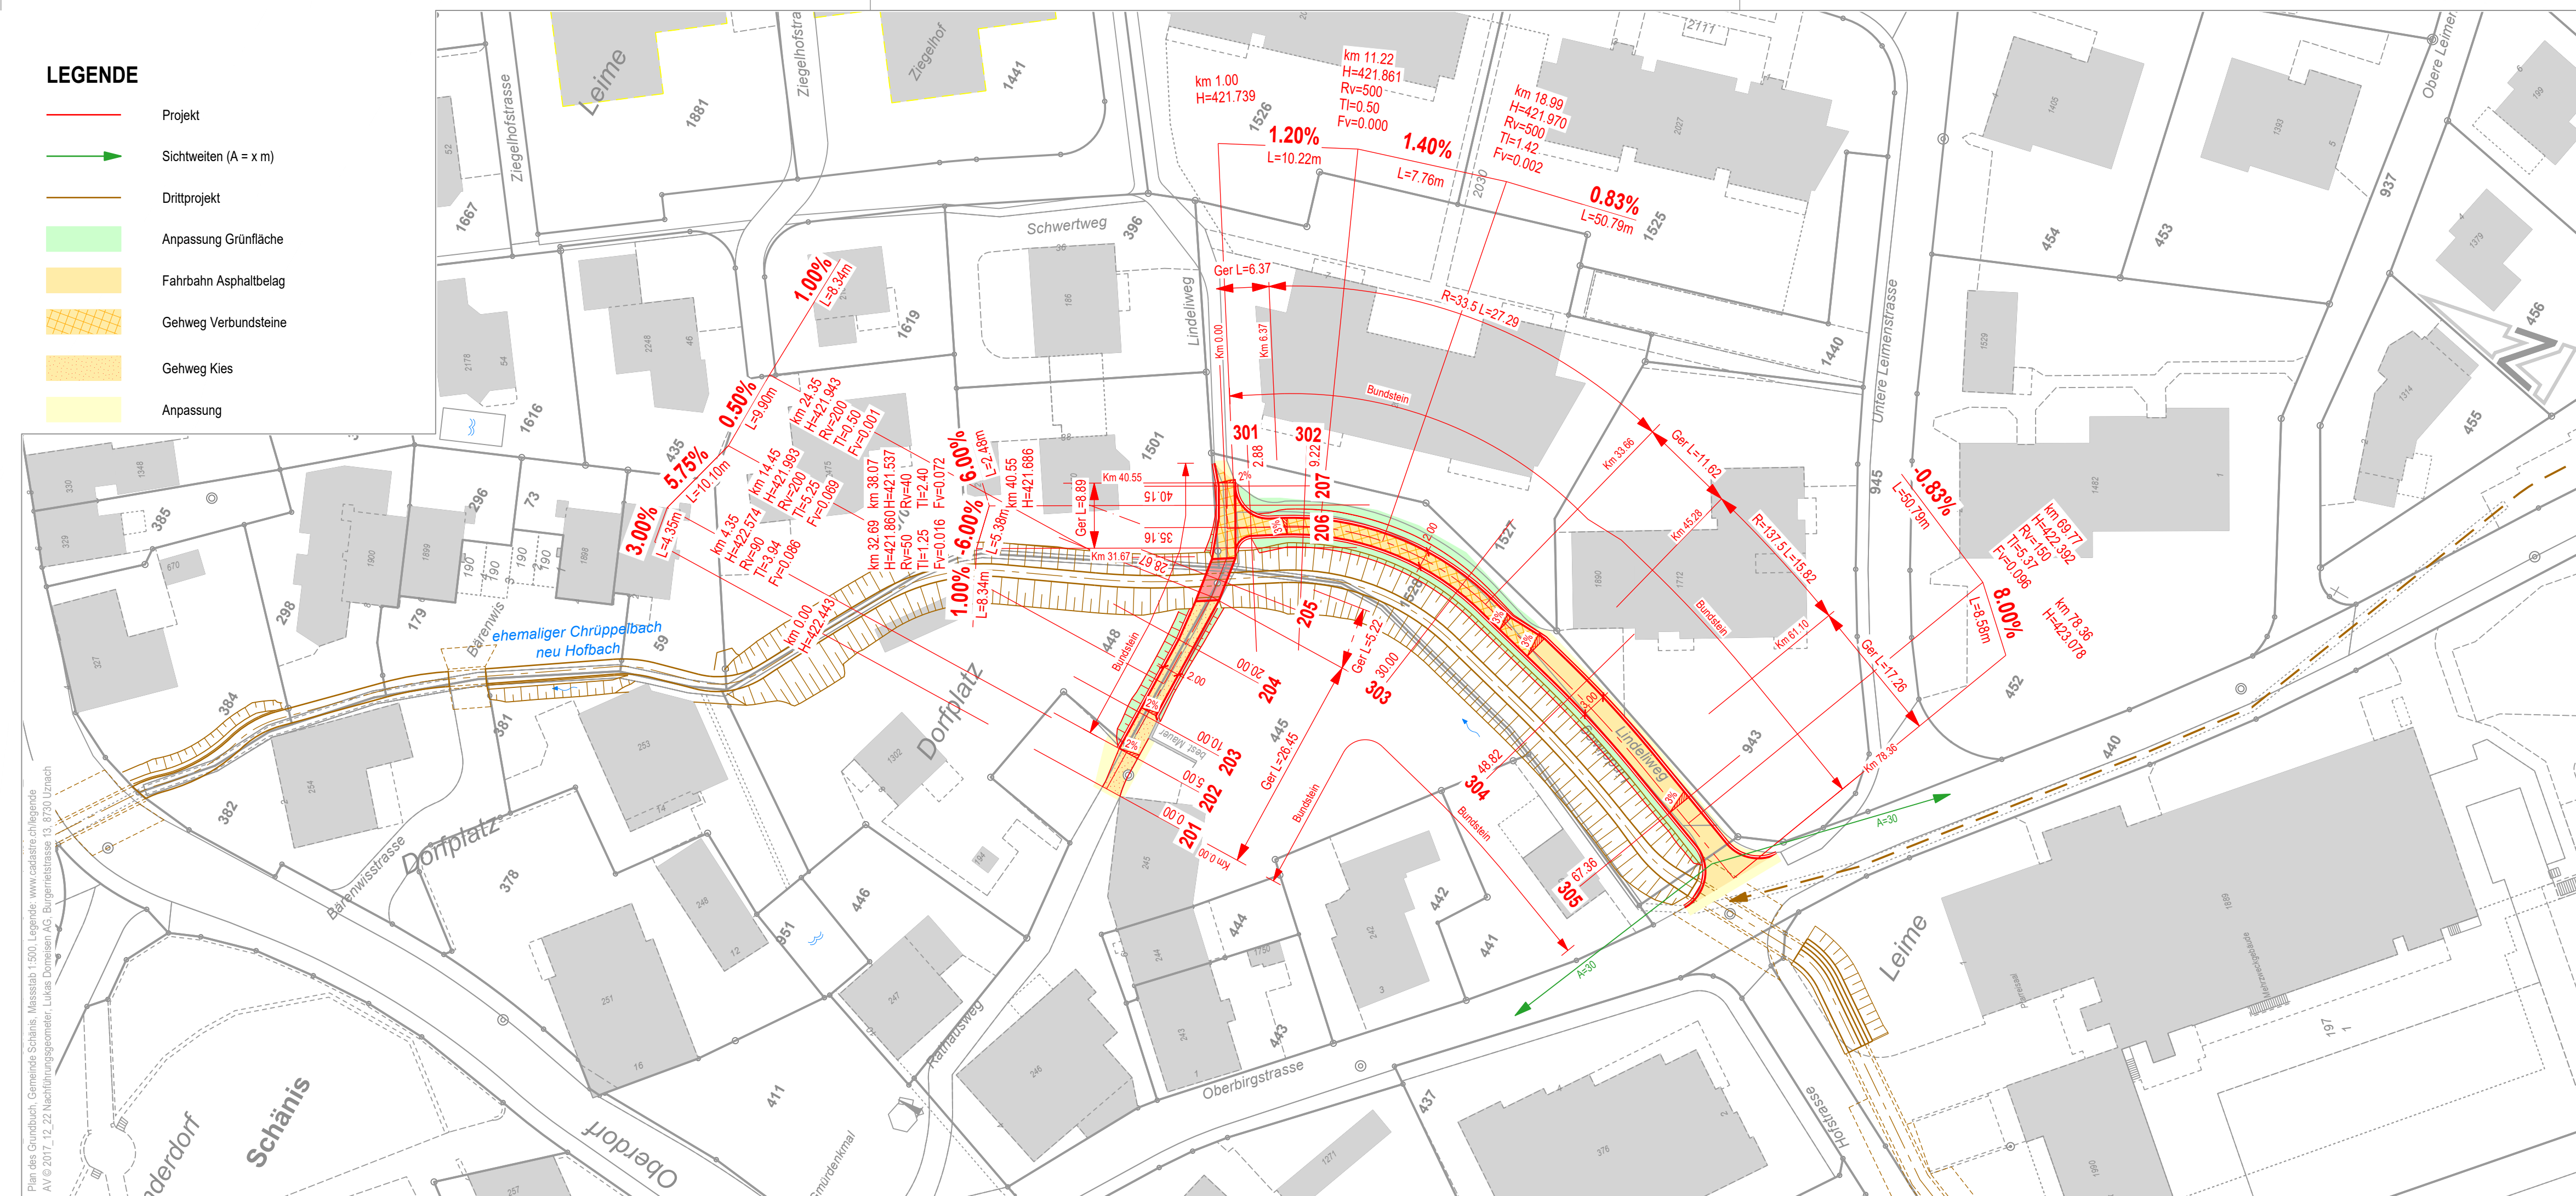

Plan des Grundbuch, Gemeinde Schänis, Massstab 1:500, Legende: www.cadastre.ch/legende
 AV © 2017, 12.22 Nachführungsspeimeter, Lukas Domeisen AG, Bürgermeisterstrasse 13, 8730 Uznach

Ausfertigung für	Projekt Nr.	Plan Nr.	Beilage Nr.
	19-6601	3-701	
Studie	Entwurf	Gezeichnet	Geprüft
Vorprojekt		Roc / Rut	Hoc
Auflageprojekt			
Ausführungsprojekt			
Abschlussakten			
Projektverfasser:	Datum		
IG nipo - ewp	16.12.2020		
NIEDERER+POZZI	Format		
ewp	30 x 84		
Bürgermeisterstrasse 13 8730 Uznach Telefon 055 285 91 80 Fax 055 285 91 81 admin@nipo.ch	m ²		
	0.252		