

Kanton St. Gallen



Schänis SG

TEILSTRASSENPLAN

Hofweg Nr. 4.05

Situation Werkleitungen 1:500

WERKLEITUNGEN


Die genaue Lage und Vollständigkeit der Werkleitungen ist durch den Unternehmer vor Baubeginn zu überprüfen. Allfällige Differenzen sind der Bauleitung unverzüglich zu melden.

bestehend	Werkleitungen	umzulegen/projiziert
	Drainage	
	Schmutzabwasser	
	Regenabwasser	
	Wasser	
	Gas	
	Elektrizität	
	Swisscom	

aufgehoben / abgebrochen

Plan des Grundbuch, Gemeinde Schänis, Massstab 1:500, Legende: www.cadastre.ch/legende
AV © 2017, 12.22 Nachführungsplan, Lukas Domeisen AG, Bürgermeistrasse 13, 87730 Uznach

Format 30 x 84 m² 0.252

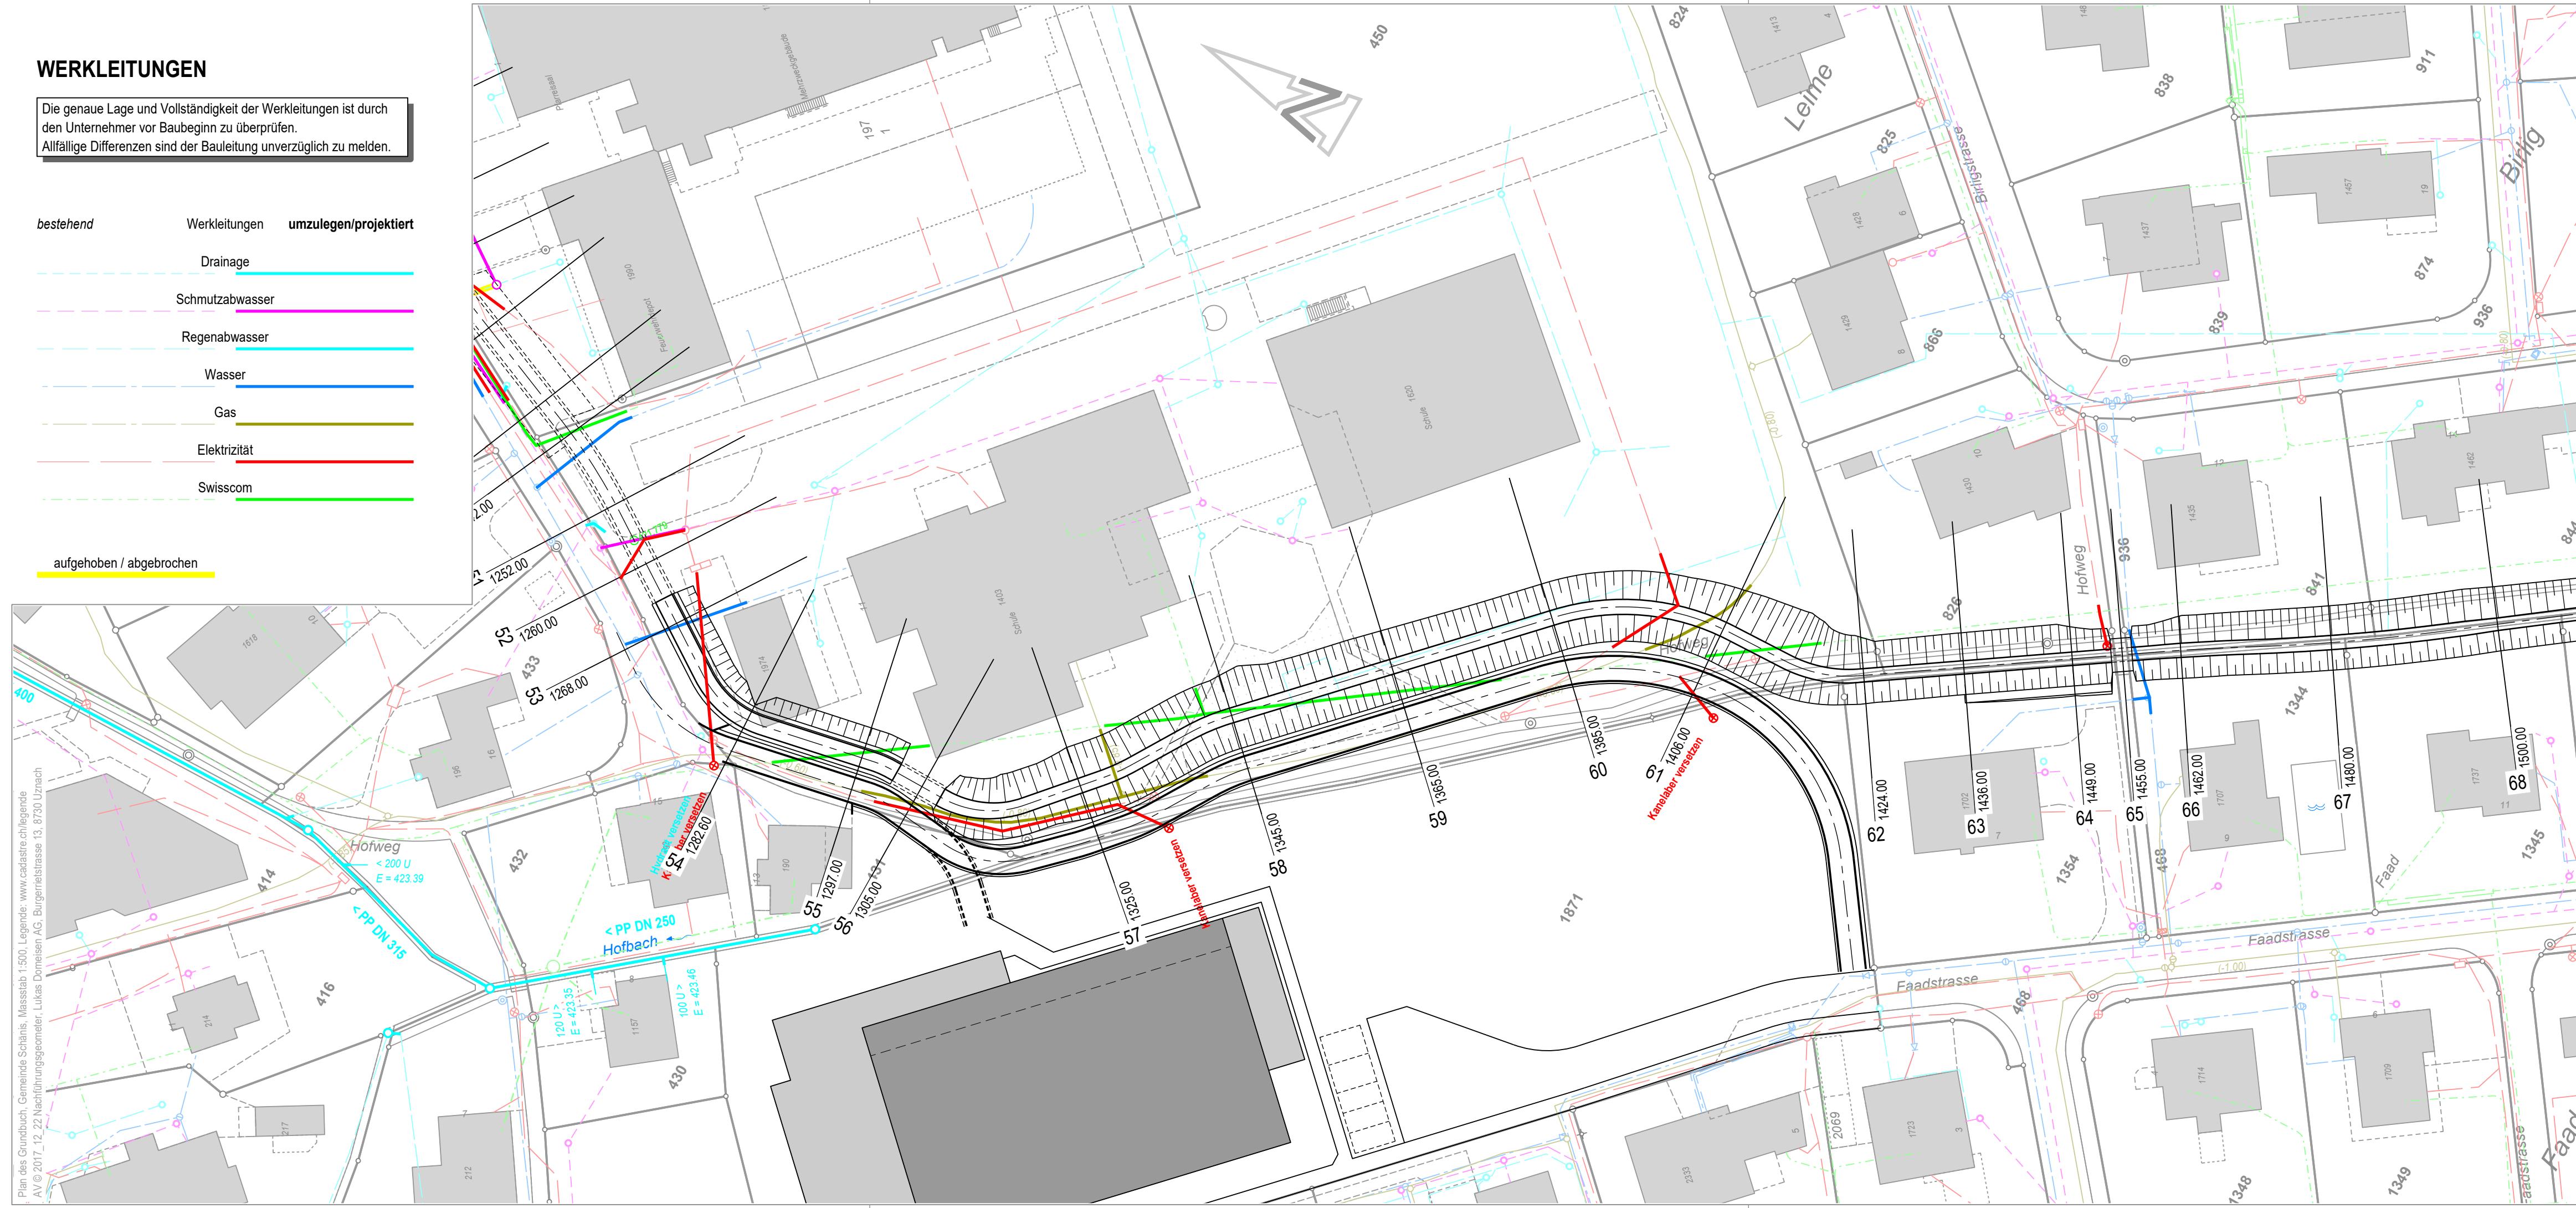

Ausfertigung für	Projekt Nr. 19-6602	Plan Nr. 3-804	Beilage Nr.
Studie	Entwurf	Gezeichnet	Geprüft
Vorprojekt		Roc / Rut	Hoc
Auflageprojekt			16.12.2020
Ausführungsprojekt	Projektverfasser: IG nipo - ewp		
Abschlussakten	 Bürgermeistrasse 13 87730 Uznach Telefon 055 285 91 80 Fax 055 285 91 81 admin@nipo.ch		
	<small>\\SZ-FS01\Dat\Altendorfer\60\2012\0600\500_CAD\540_AufP\542_pfl60.12.0600-3-804.2d</small>		