

Kanton St. Gallen




Schänis SG

TEILSTRASSENPLAN

Winkelnweg Nr. 4.13 und 5.25

Normalprofile 1:50


NORMALPROFIL 1 1:50 Belag Winkelnweg

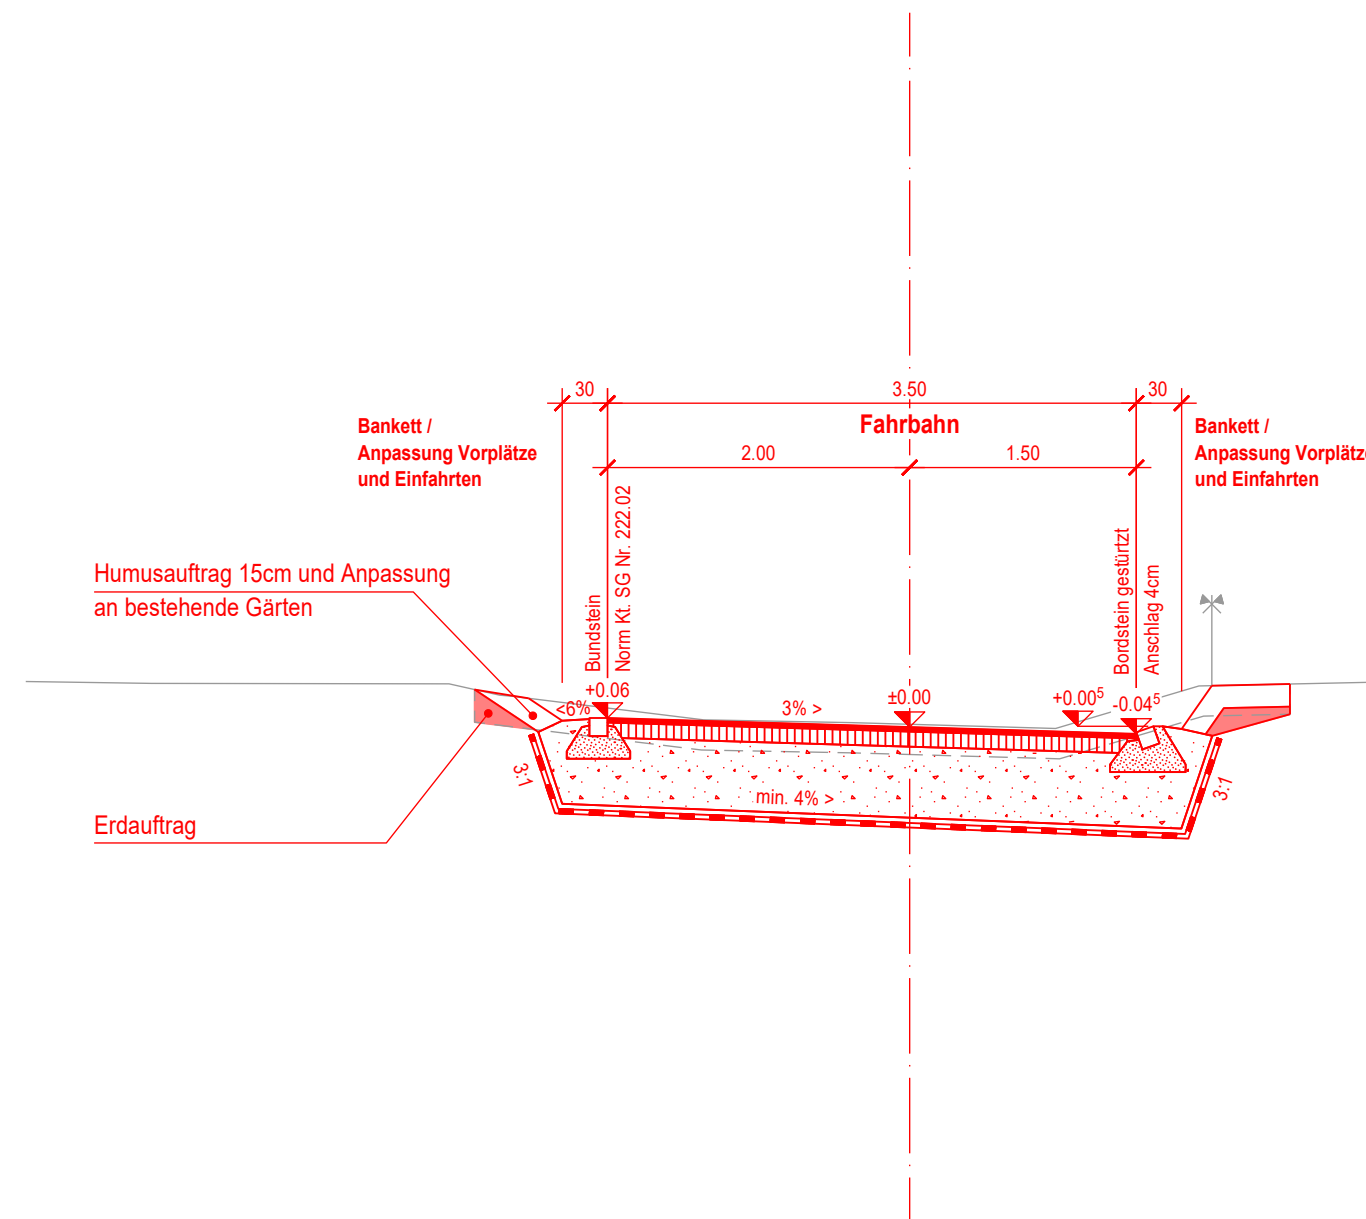

Oberbau

Deckschicht	3.0 cm	AC 11 N
Tragschicht	10.0 cm	AC T 22 N
Fundationsschicht	min. 45 cm	UG OC85 0/45 (frostsicher)
Geotextil		Funktion trennen
Total	58 cm	

NORMALPROFIL 2 1:50 Chaussierung Winkelnweg

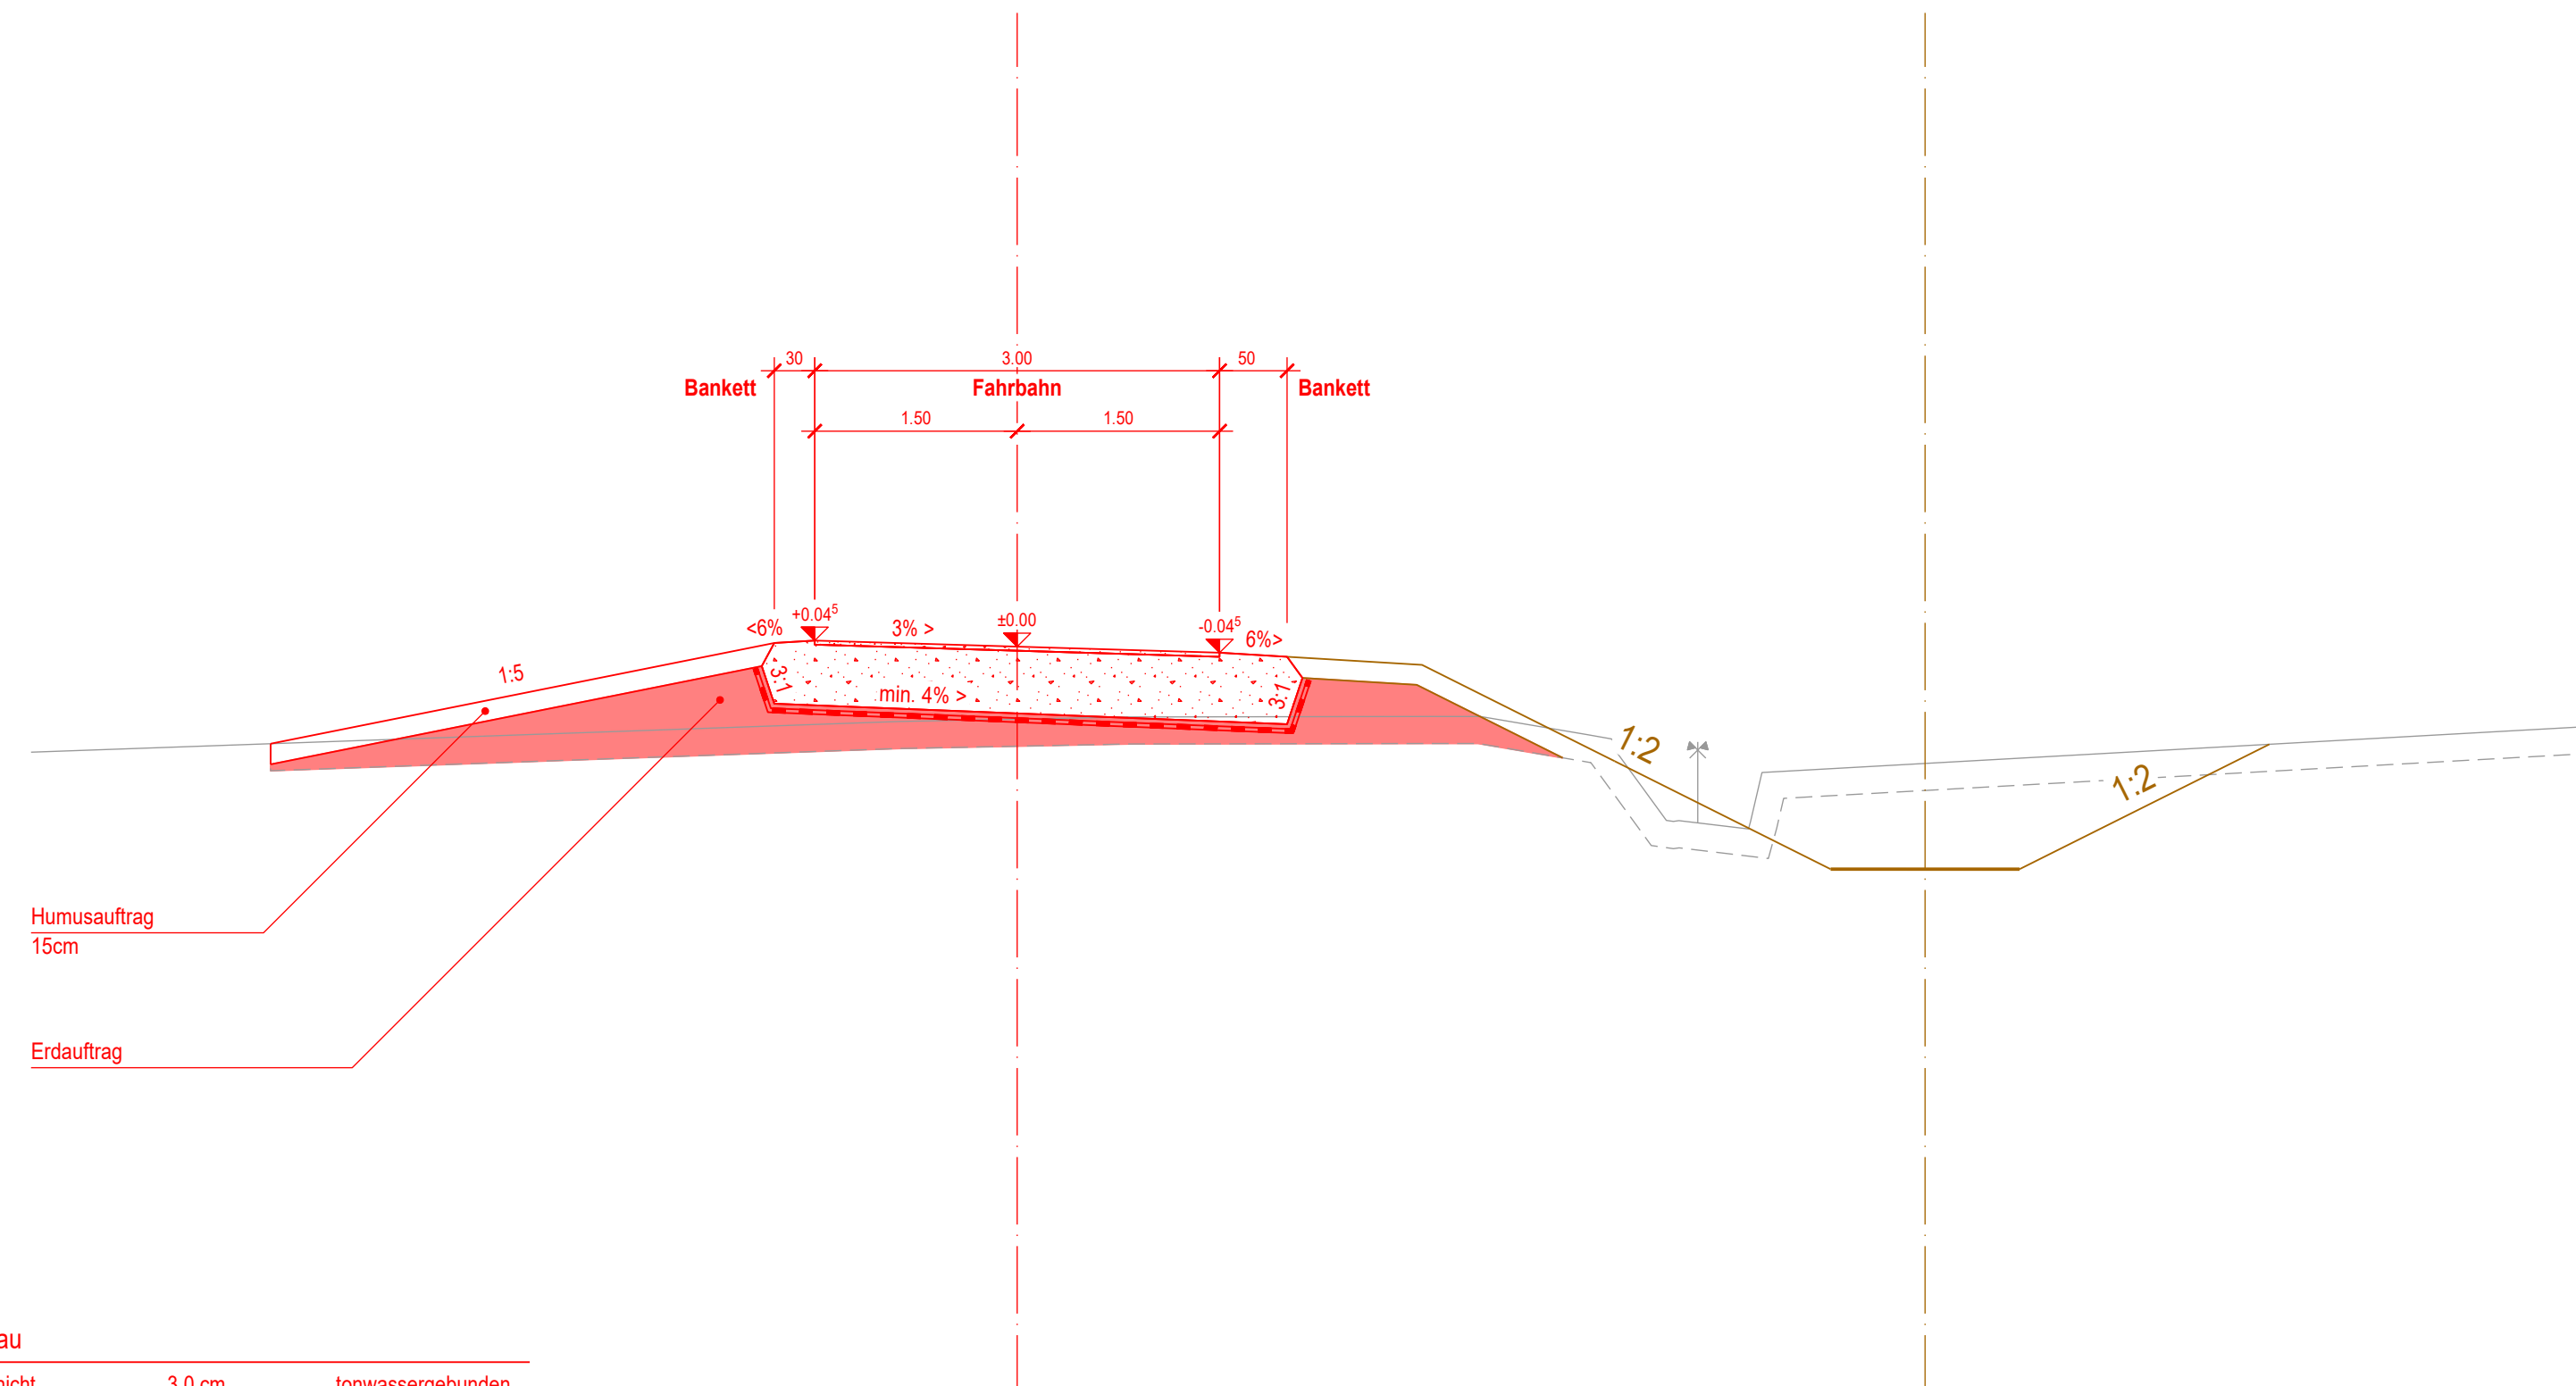

Oberbau

Deckschicht	3.0 cm	tonwassergebunden, UG 0/16, geschlämmt
Fundationsschicht	min. 45 cm	UG OC85 0/45 (frostsicher)
Geotextil		Funktion trennen
Total	48 cm	

LEGENDE

- Strassenprojekt
- Bachprojekt Hofbach

Ausfertigung für	Projekt Nr. 19-6604	Plan Nr. 3-905	Beilage Nr.
Studie	Entwurf	Gezeichnet	Geprüft
Vorprojekt		Roc / Rut	Hoc
Auflageprojekt			16.12.2020
Ausführungsprojekt			
Abschlussakten			
Projektverfasser: IG nipo - ewp			
K:\60\2012\0600500_CAD\540_AufP\542_p160.12.0600-3-905.2d			
Format	30 x 84	m ²	0.252