

Kanton St. Gallen



Schänis SG

Ausbau Dorfbäche Schänis 2. Etappe (Hofbach)

Abschnitt km 1.200 - 1.540

Längenprofil 1:500/100


Vom Gemeinderat Schänis erlassen am: _____

Öffentliche Planaufgabe von: _____ bis _____

Der Gemeindepräsident: _____ Der Gemeinderatschreiber: _____

Vom Baudepartement des Kantons St.Gallen genehmigt am: _____

Ausfertigung für	Projekt Nr. 8.015	Plan Nr. 3-202	Beilage Nr. 4.02
Studie	Entwurf	Gezeichnet	Geprüft
Vorprojekt	Roc / Rut	sc / Hoc	Datum 16.12.2020
Auflageprojekt			
Ausführungsprojekt	<small>K:\6032012\06030500_CAD\540_AufP542_p160_12.06.20_3-202.dwg</small>		
Abschlussakten	Format 30 x 105	m ²	0.4725

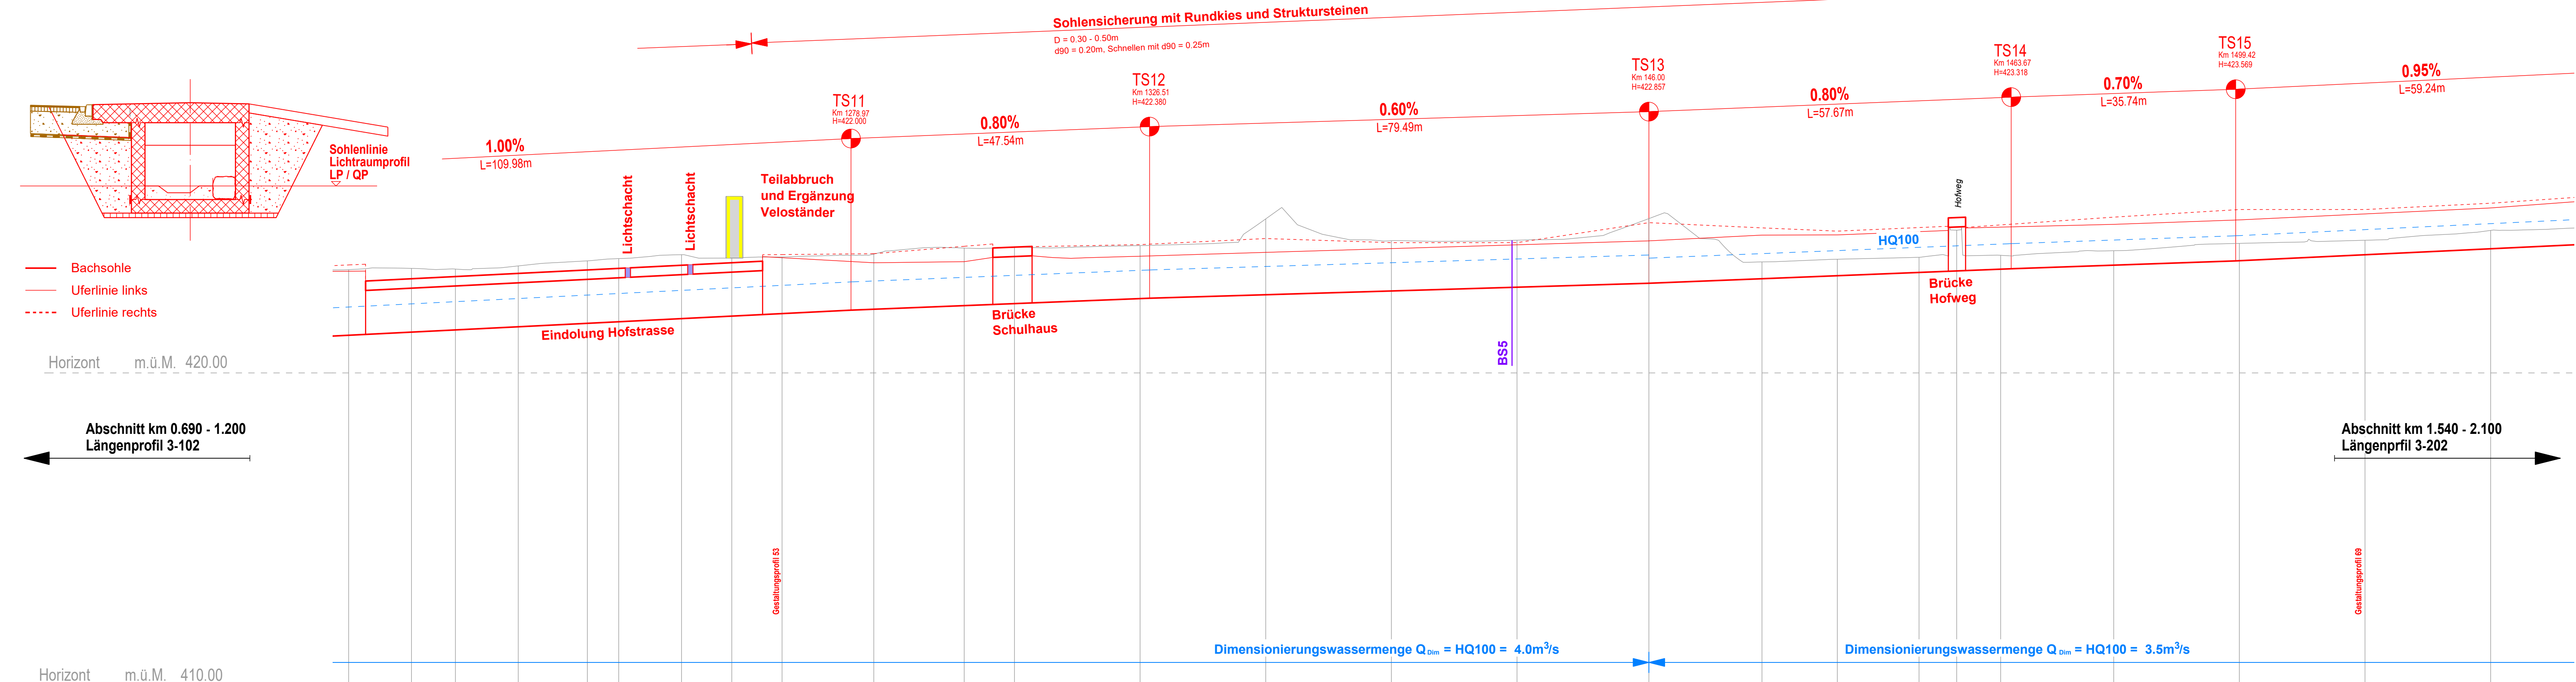

Profil Nr.	45	46	47	48	49	50	51	52	53	54	55	56	57	58	59	60	61	62	63	64	65	66	67	68	69	70	
Stationierung	1199.00	10.00 1209.00	7.00 1216.00	10.00 1226.00	11.00 1237.00	12.00 1242.00	10.00 1252.00	8.00 1260.00	8.00 1268.00	14.60 1282.60	14.40 1297.00	8.00 1305.00	20.00 1325.00	20.00 1345.00	20.00 1365.00	20.00 1385.00	21.00 1406.00	18.00 1424.00	12.00 1436.00	13.00 1449.00	14.65 1465.00	7.00 1482.00	18.00 1490.00	20.00 1500.00	20.00 1520.00	20.00 1540.00	19.00
Terrainhöhen	423.29	423.33	423.31	423.41	423.57	423.64	423.77	423.66	423.69	423.79	423.88	424.00	424.06	424.91	424.21	424.23	424.92	423.54	423.62	423.68	424.55	423.75	423.89	424.13	424.23	424.54	
Projekthöhen	421.200	421.300	421.370	421.470	421.580	421.630	421.730	421.810	421.890	422.020	422.144	422.208	422.288	422.491	422.611	422.731	422.857	423.001	423.087	423.201	423.249	423.305	423.433	423.575	423.785	423.956	